


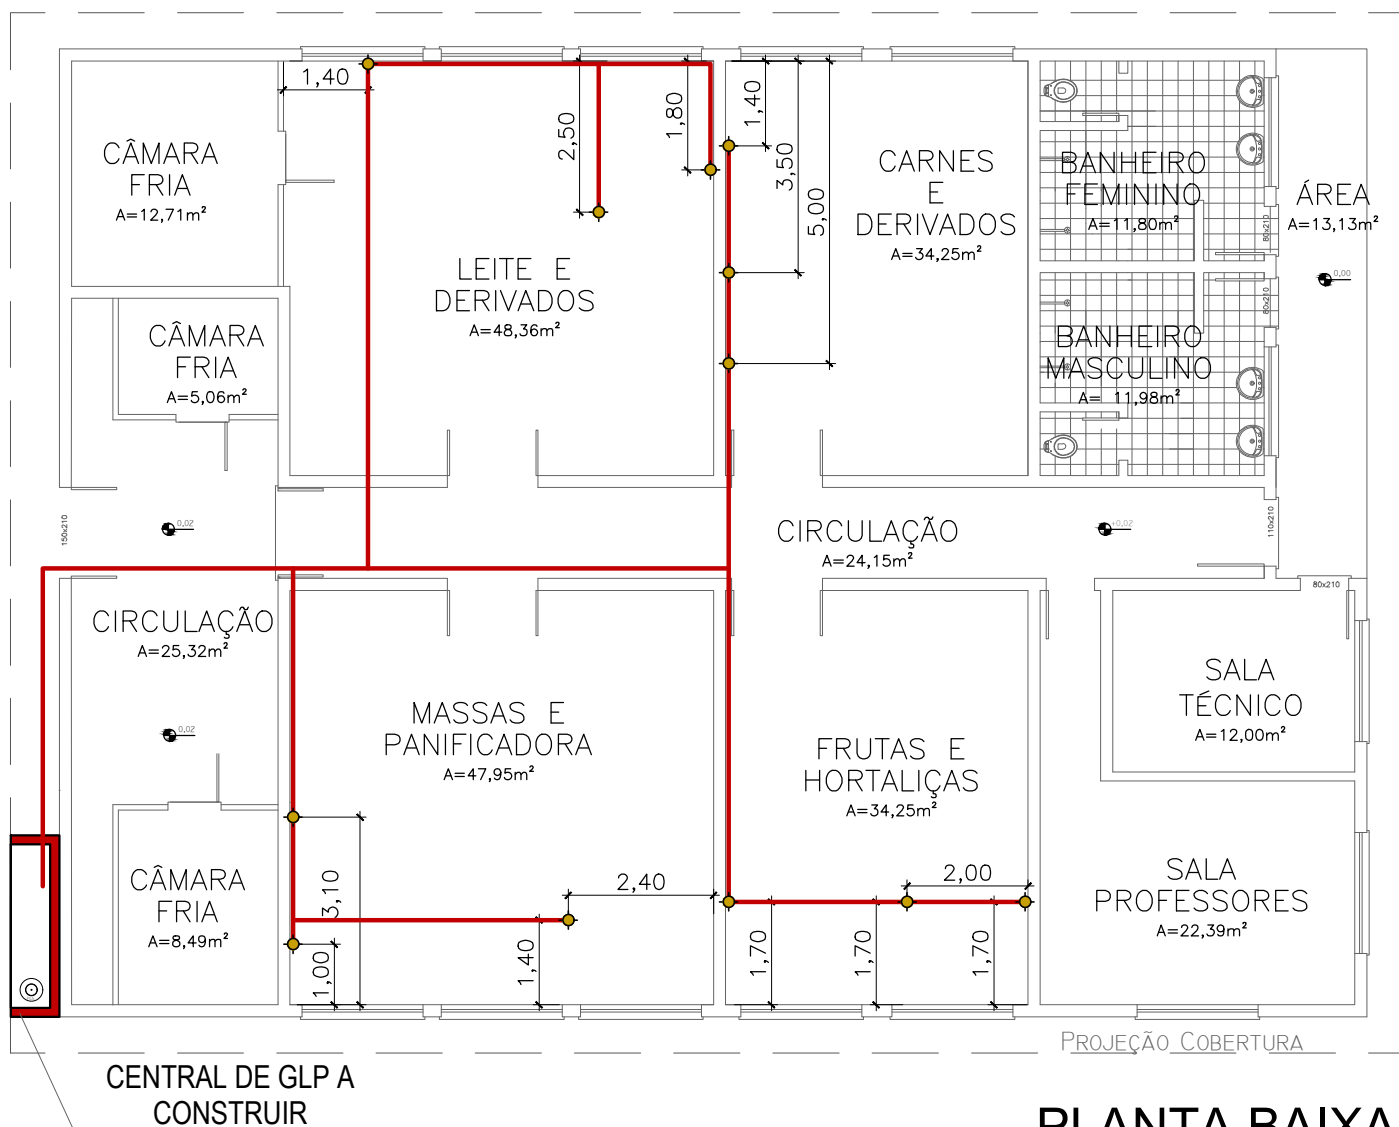

PLANTA BAIXA

ESCALA 1/125

INSTITUTO FEDERAL FARROUPILHA

REITORIA
COORDENAÇÃO DE ENGENHARIA E ARQUITETURA

APROVAÇÃO DO CAMPUS:

____ / ____ / ____

CAMPUS: JÚLIO DE CASTILHOS

PRÉDIO: AGROINDÚSTRIA

PROJETO: CENTRAL DE GLP

ASSINATURA E CARIMBO

ESCALA:

1/125

DATA:

22/08/2017

REVISÃO:

01

FOLHA:

01/01