




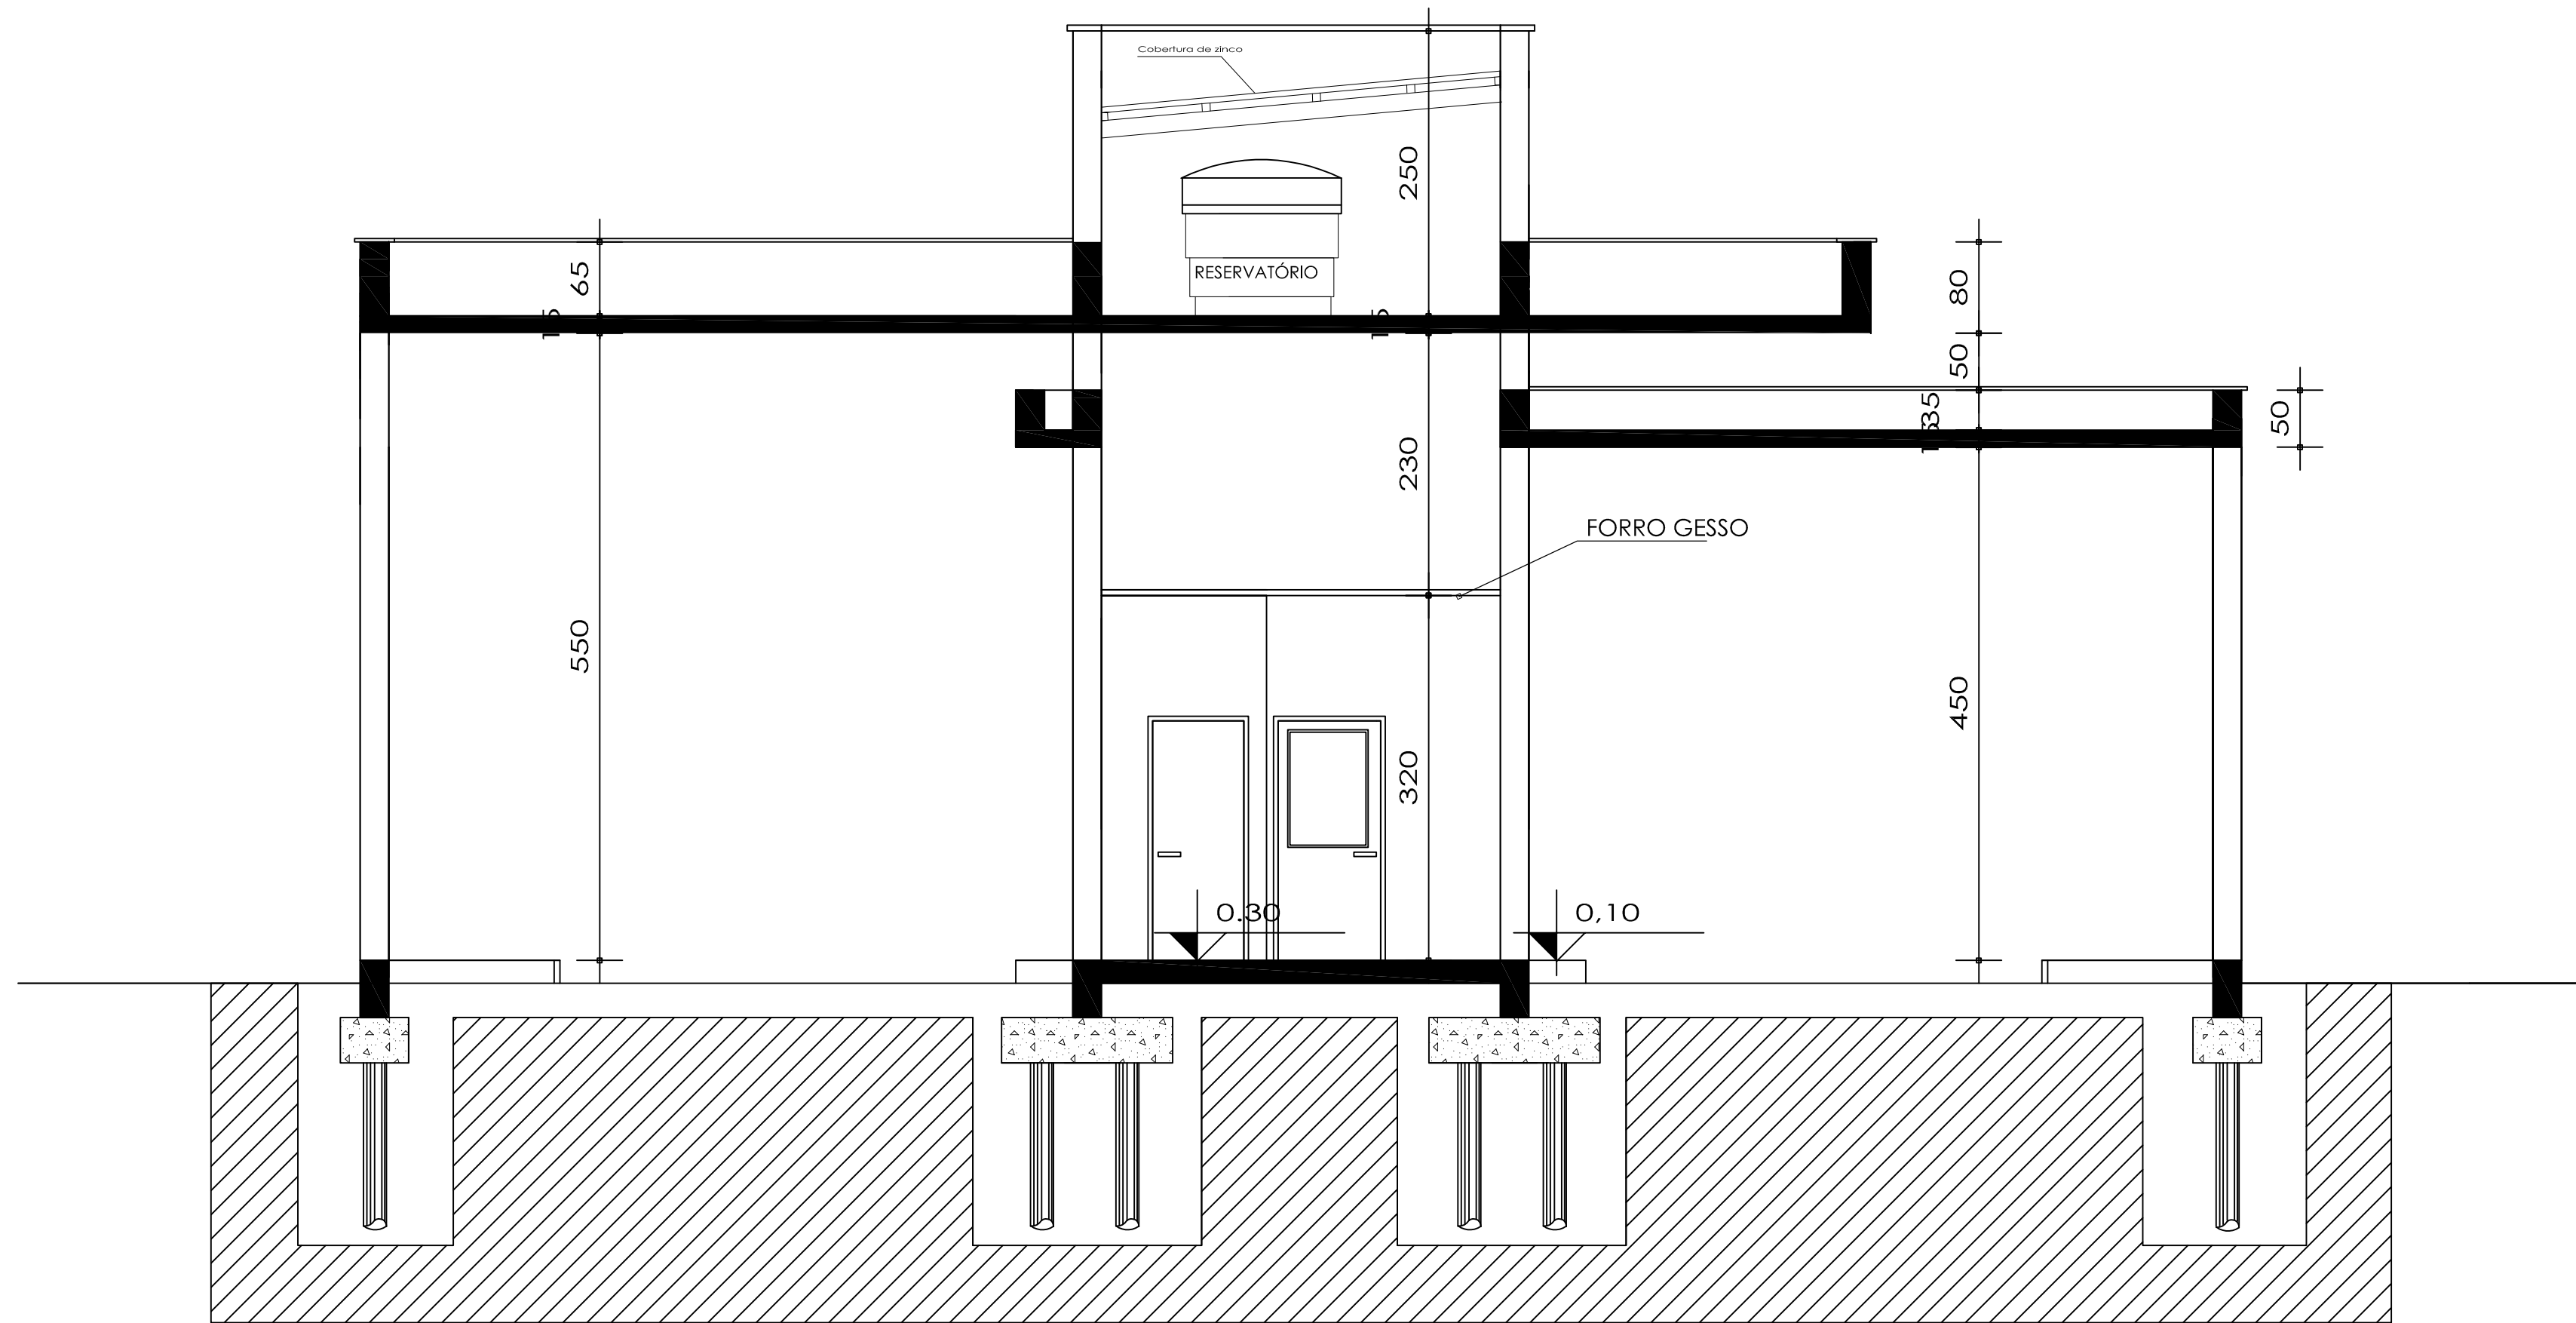


CORTE AA
Escala 1/50

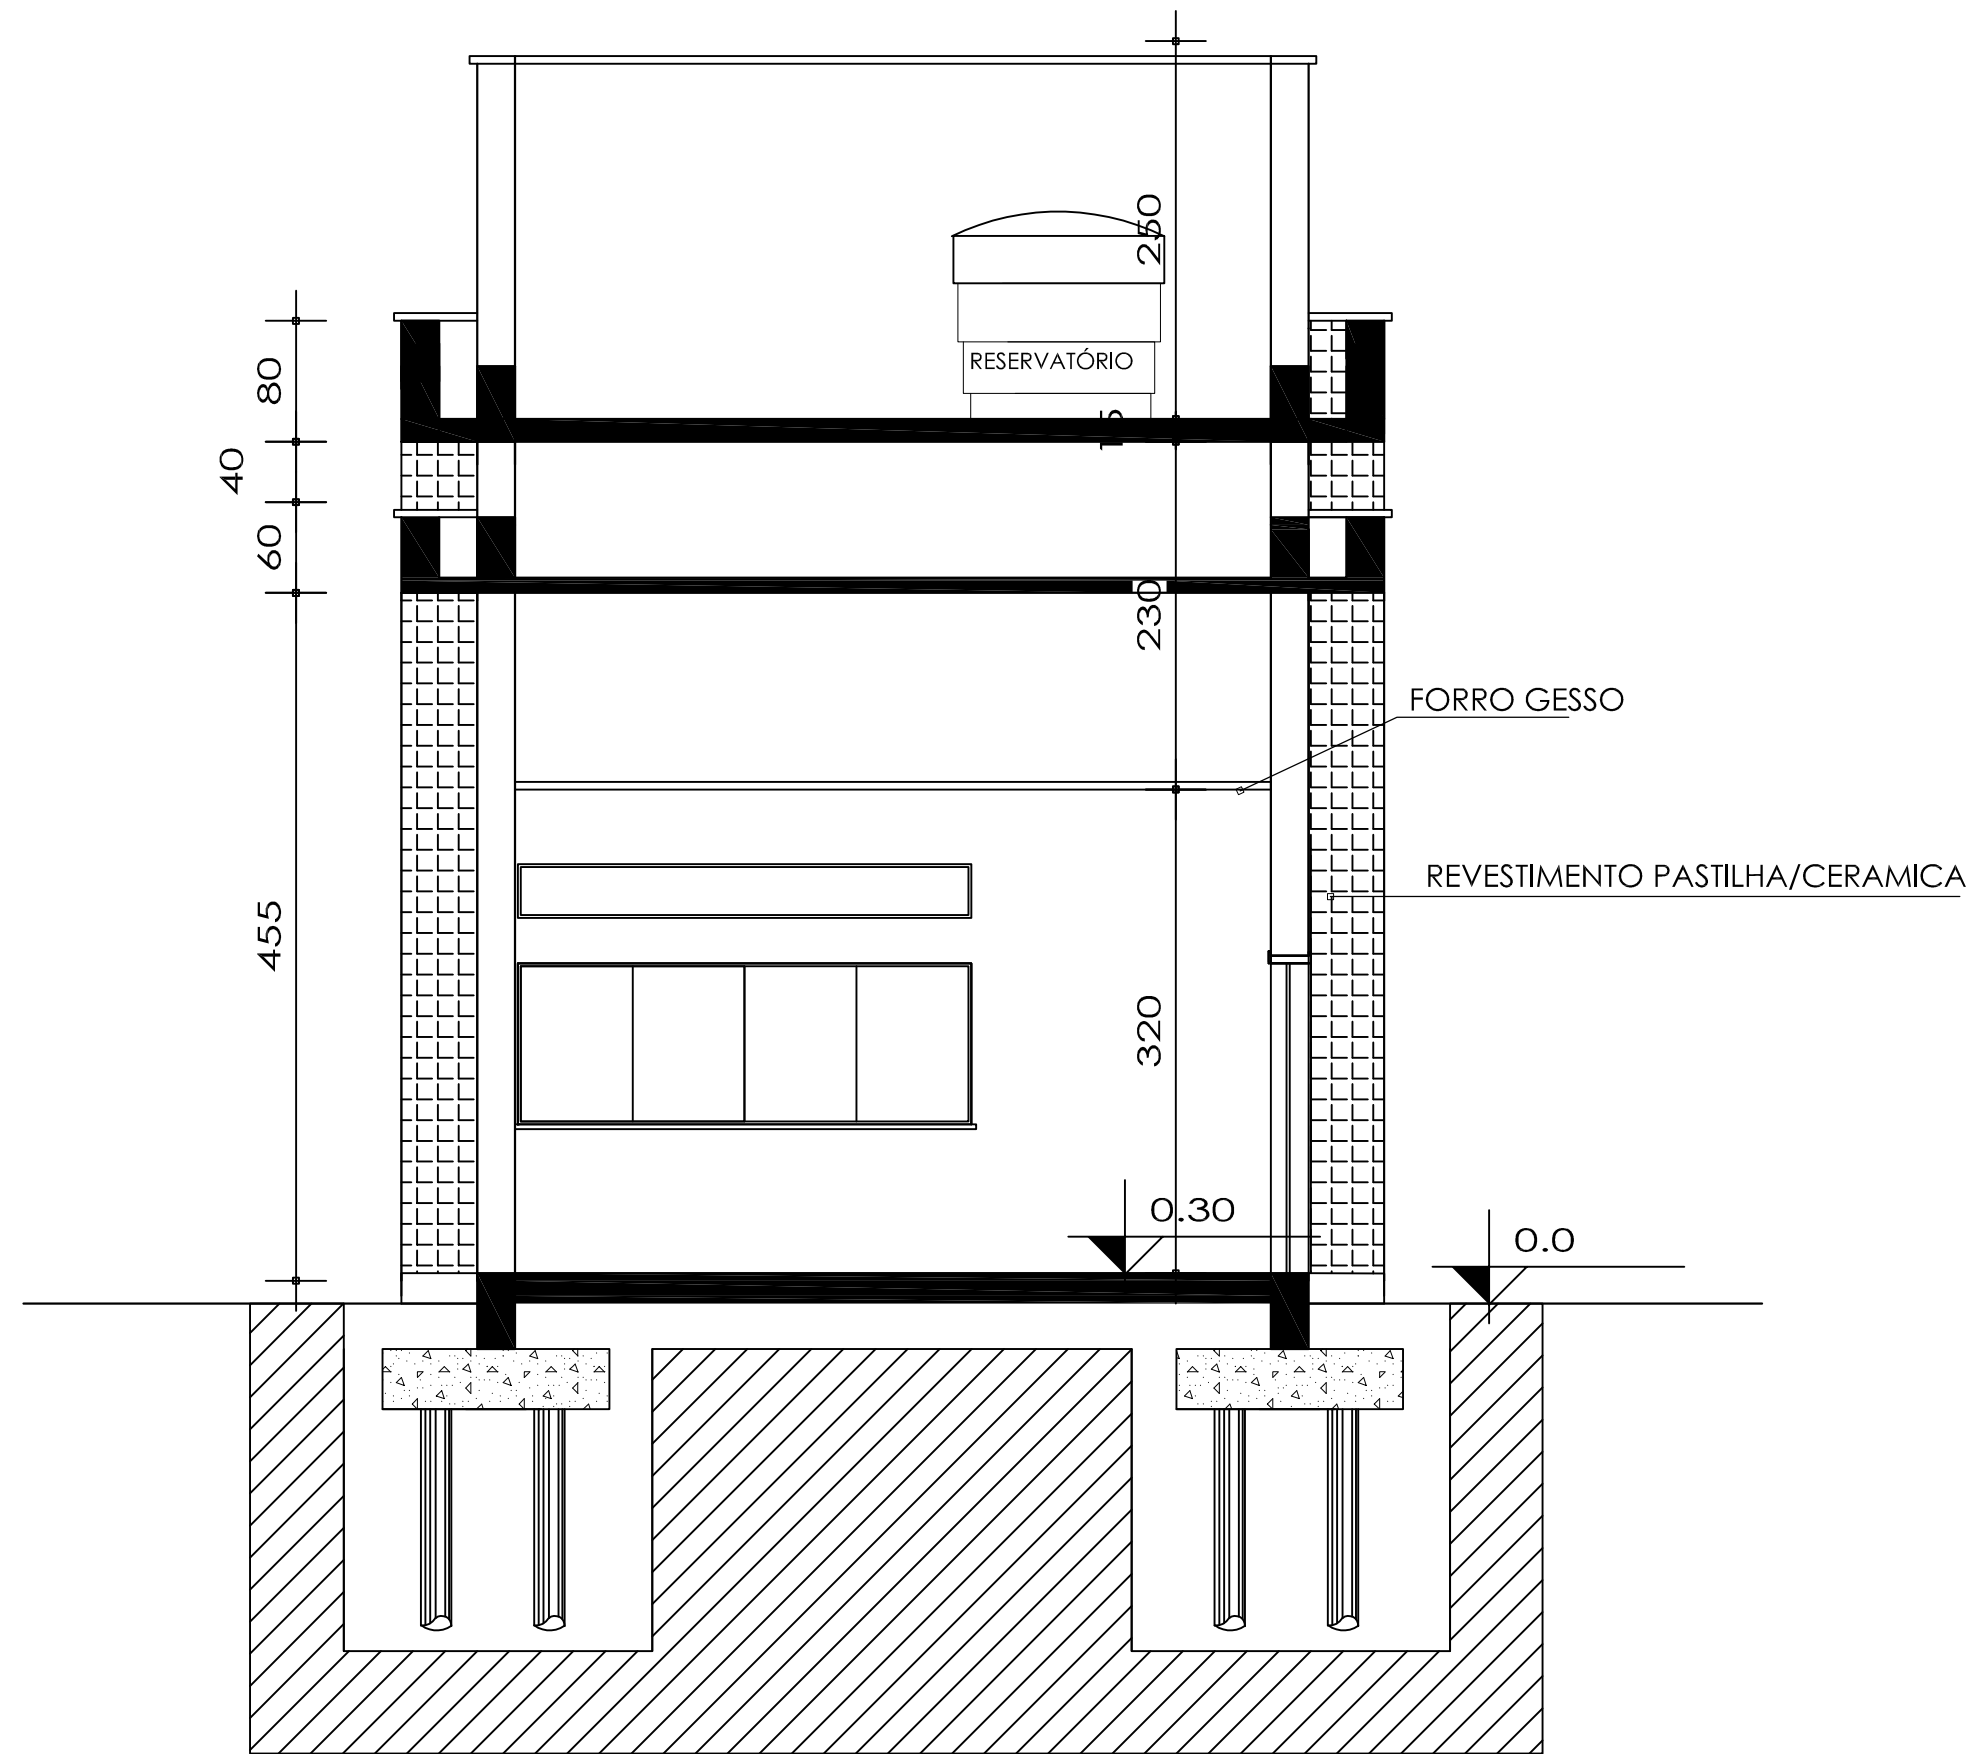

CORTE BB
Escala 1/50

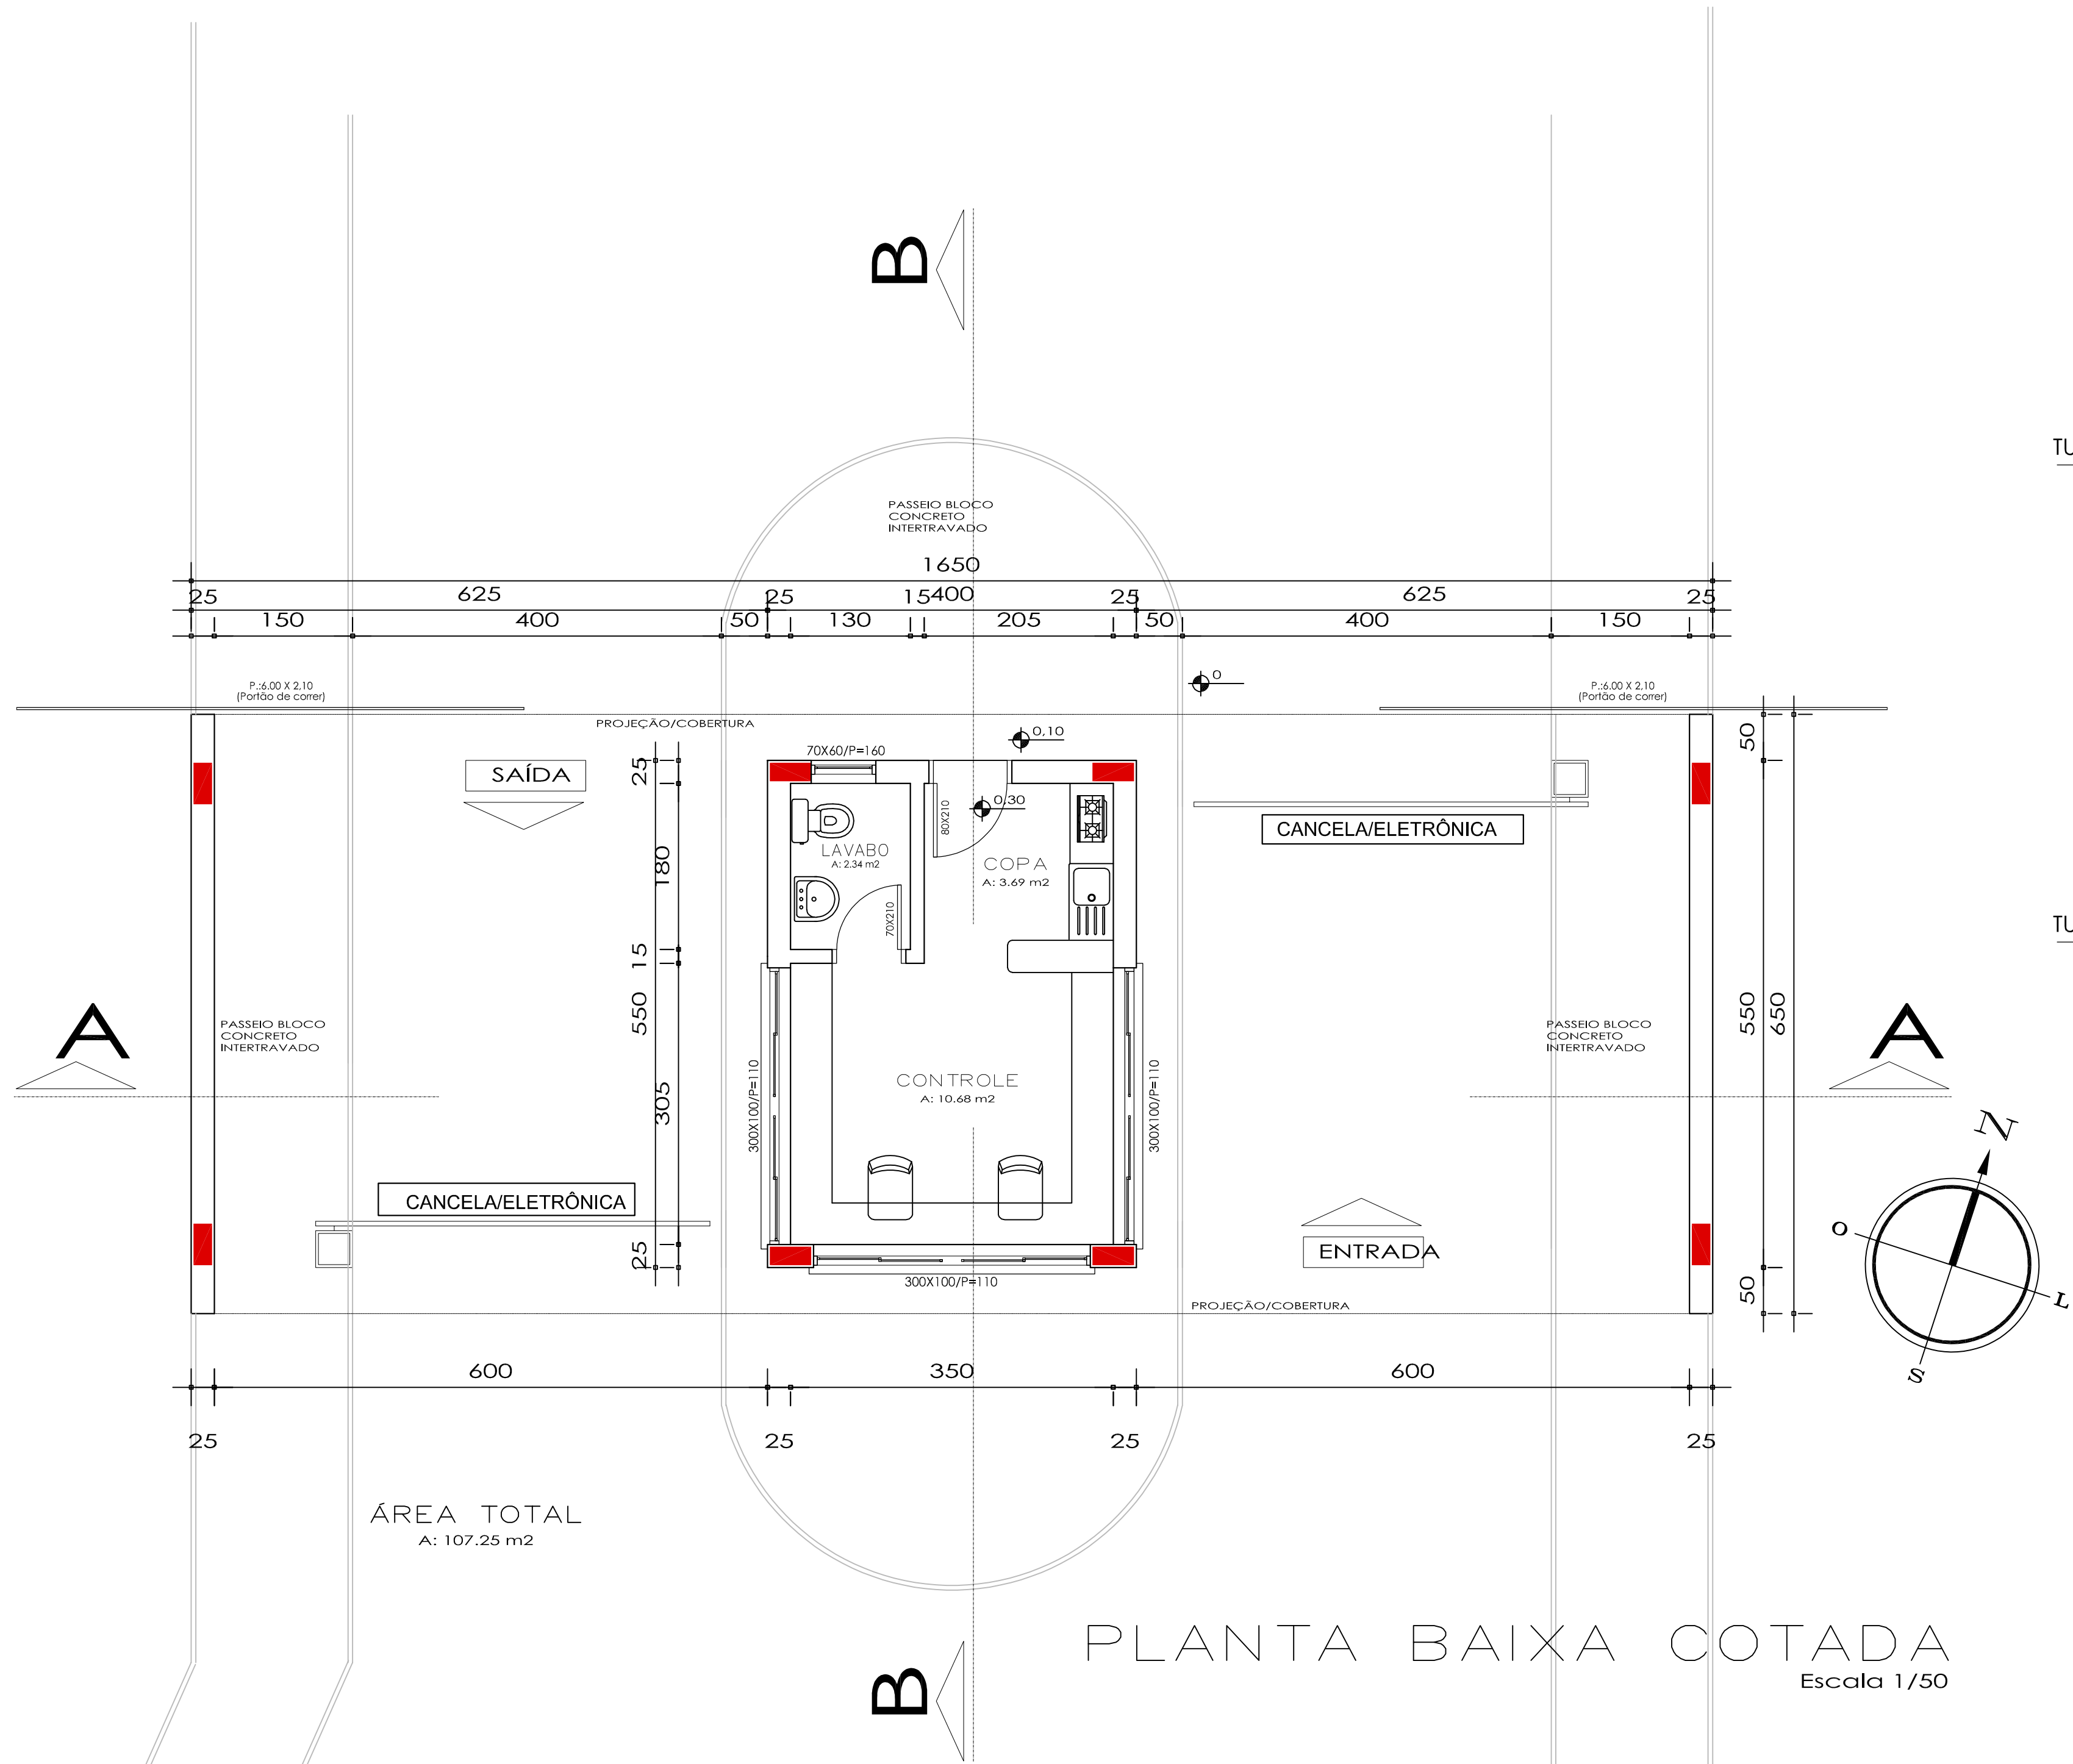

PLANTA BAIXA COTADA
Escala 1/50

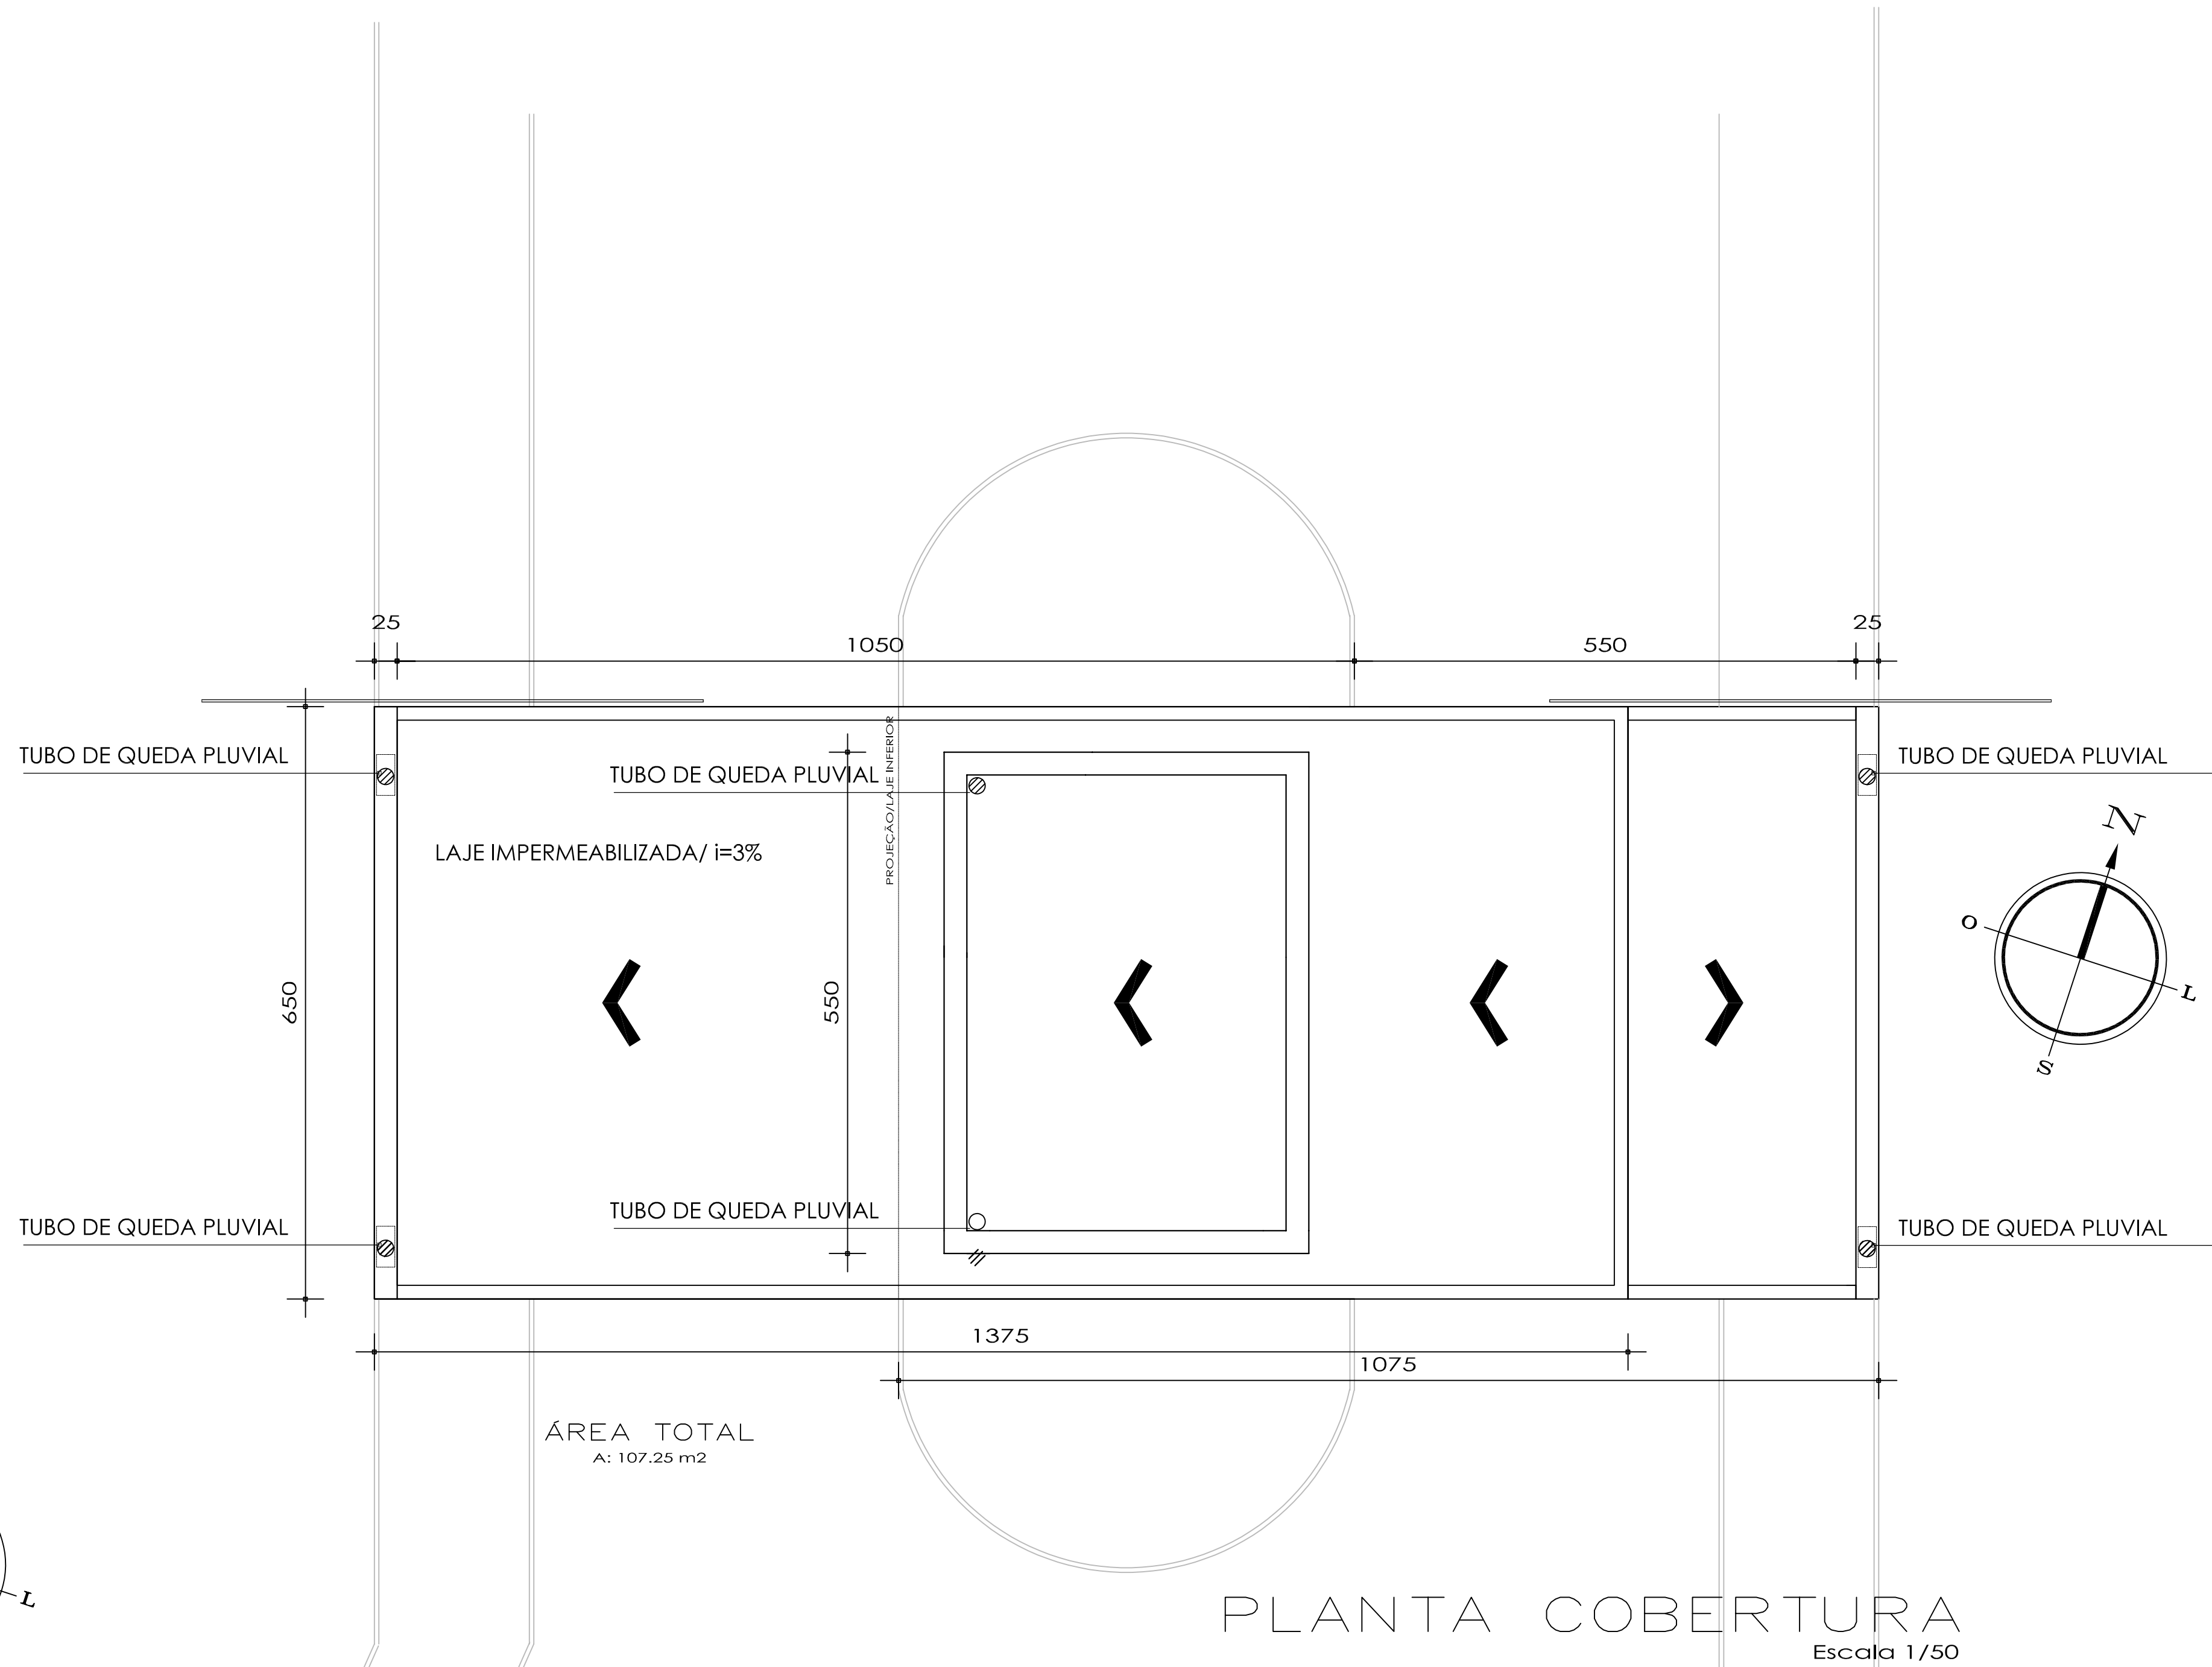

PLANTA COBERTURA
Escala 1/50

 Engº Civil Abel Eduardo Auth SMAPE 2737352 Instituto Federal Farroupilha Campus Santa Rosa			Guarita	
Proprietário: IFFar - Campus Santa Rosa CNPJ: 16.860.073/0001-99		Conteúdo: Planta Baixa Planta de Cobertura Corte AA e BB		Endereço: R. 130 - Apto. 1 - Itaipava - Santa Augusta/RS CEP: 91255-910
Resp. Técnico: Eng. Civil Abel Eduardo Auth CREA: 160235/RS		Escala Indicada	Prancha 01	Arquitetônico Desenhista Abel Eduardo Auth