
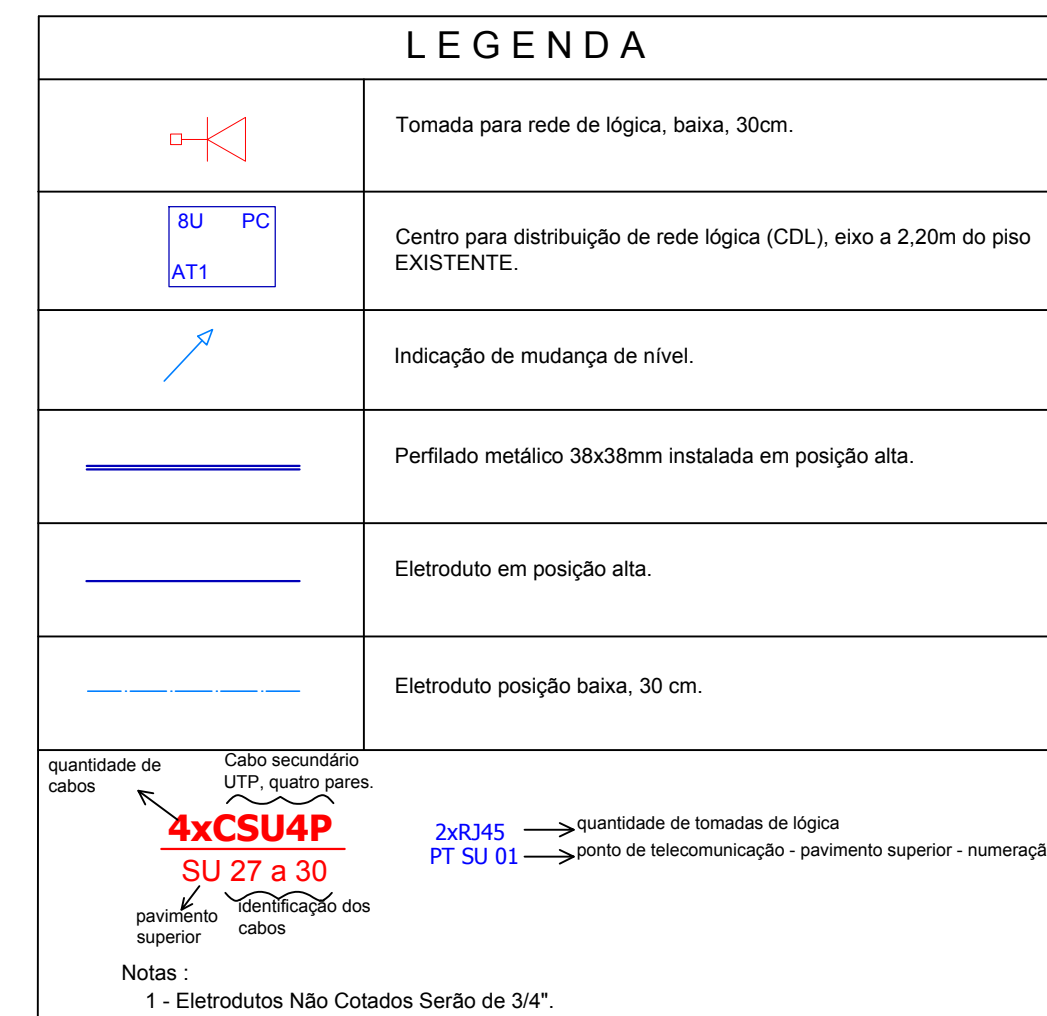


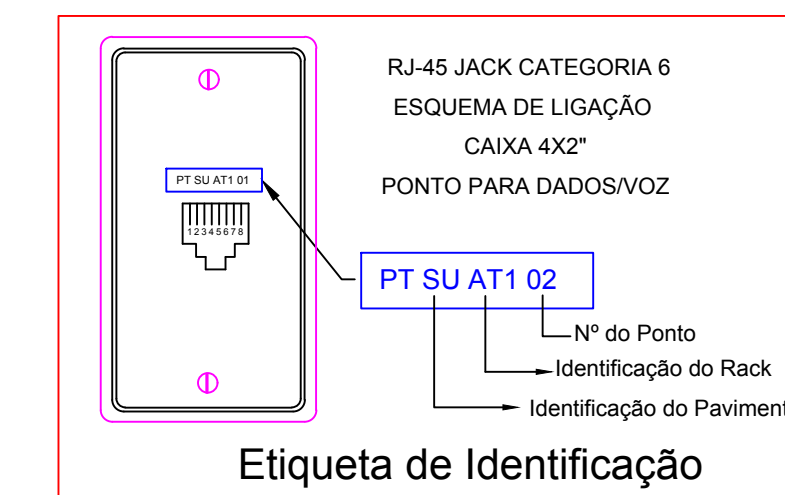

 INSTITUTO FEDERAL FARROUPILHA	PR-REITORIA DE ADMINISTRAÇÃO COORDENAÇÃO DE ENGENHARIA E ARQUITETURA Rua Esmeralda, 430 - Foz de Nova - Cambó - CEP 97110-767 - Santa Maria - Rio Grande do Sul Telefone: (55) 3226-6630
	OBRA: CENTRO DE CONVIVÊNCIA
LOCAL: IF FARROUPILHA - CAMPUS SANTO ÂNGELO	ÁREA: 535,20 m²
PROJETO: LÓGICA	ESCALA: 1/50
CONTEÚDO: PLANTA BAIXA	DATA: Junho/2019
PROPRIETÁRIO: INSTITUTO FEDERAL FARROUPILHA	DESENHO: Cedenir
RESPONSÁVEL: ENG. ELETRICISTA CEDENIR BORGHETTI	PRANCHA: 01/01