
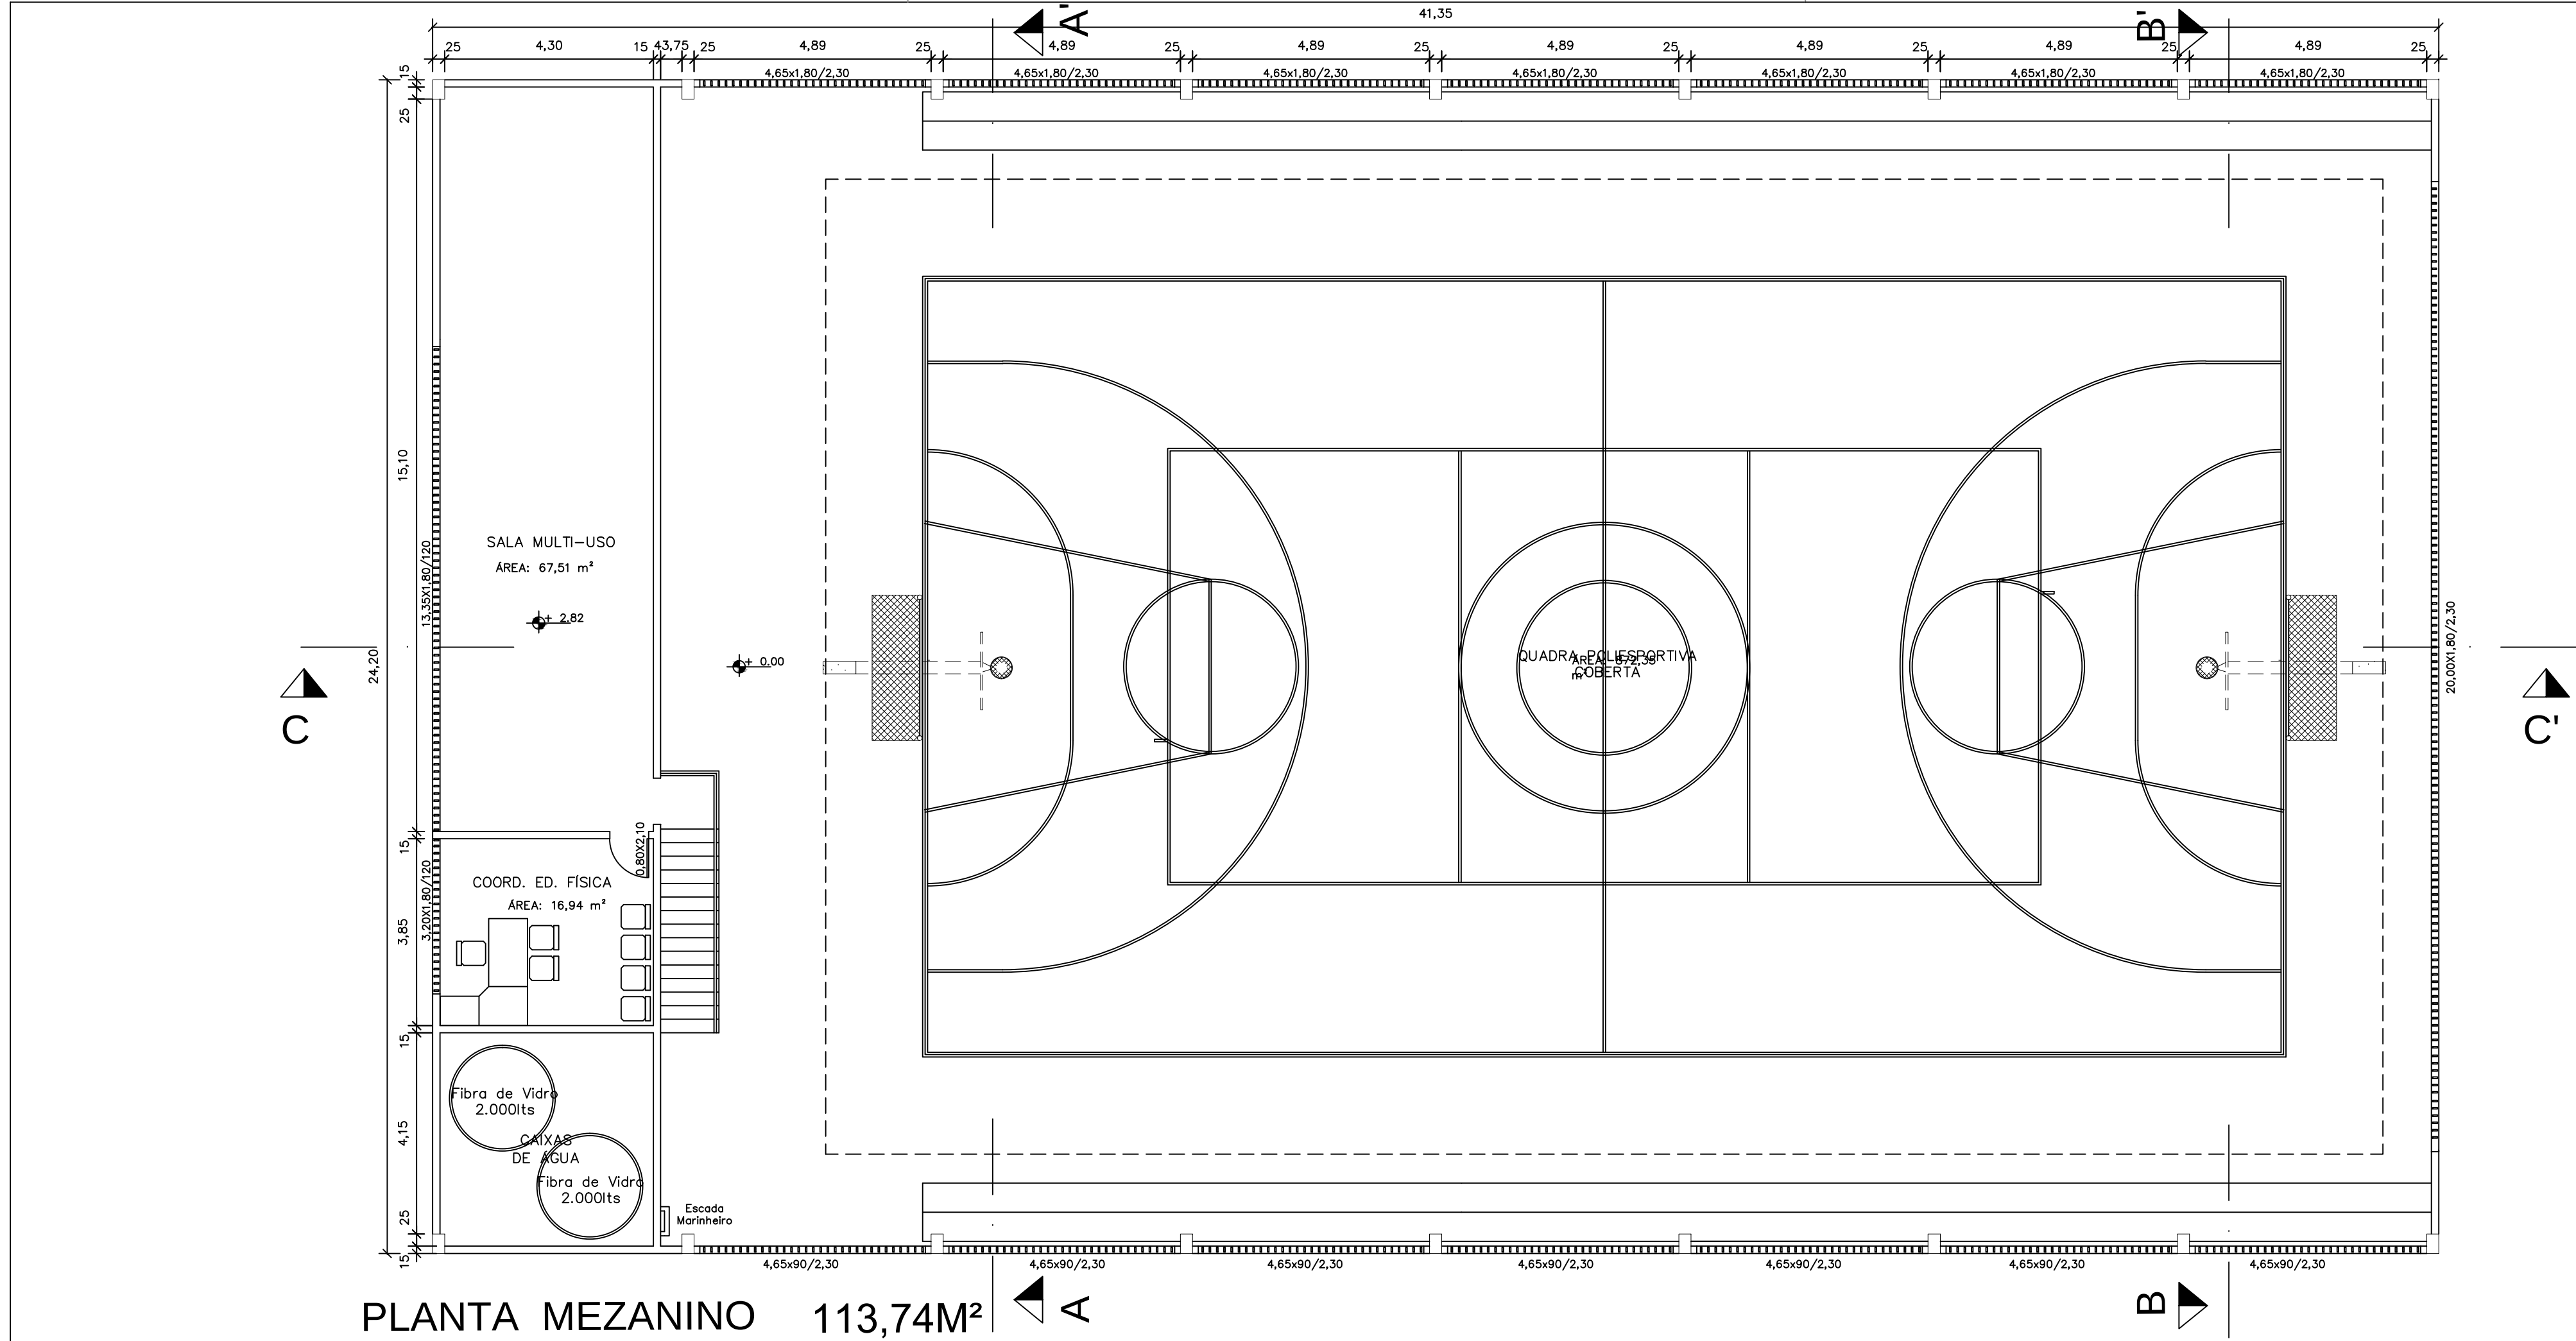


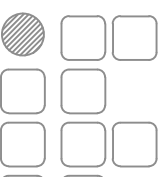

IFF – CAMPUS SÃO BORJA / GINÁSIO			
PROJETO ARQUITETÔNICO			
 FARROUPILHA	Planta Baixa – 2º Pavimento		Prancha
	Proprietário: _____		A3
	UEP–Uruguiana		
	R. Monteiro Lobato, 4442– Uruguiana/RS		03/07
Engº Civil Valtér O. S. Olea CREA RS–144527/D		Área 1.114,41m2	Data Ago/2018
		Escala: 1:100	