



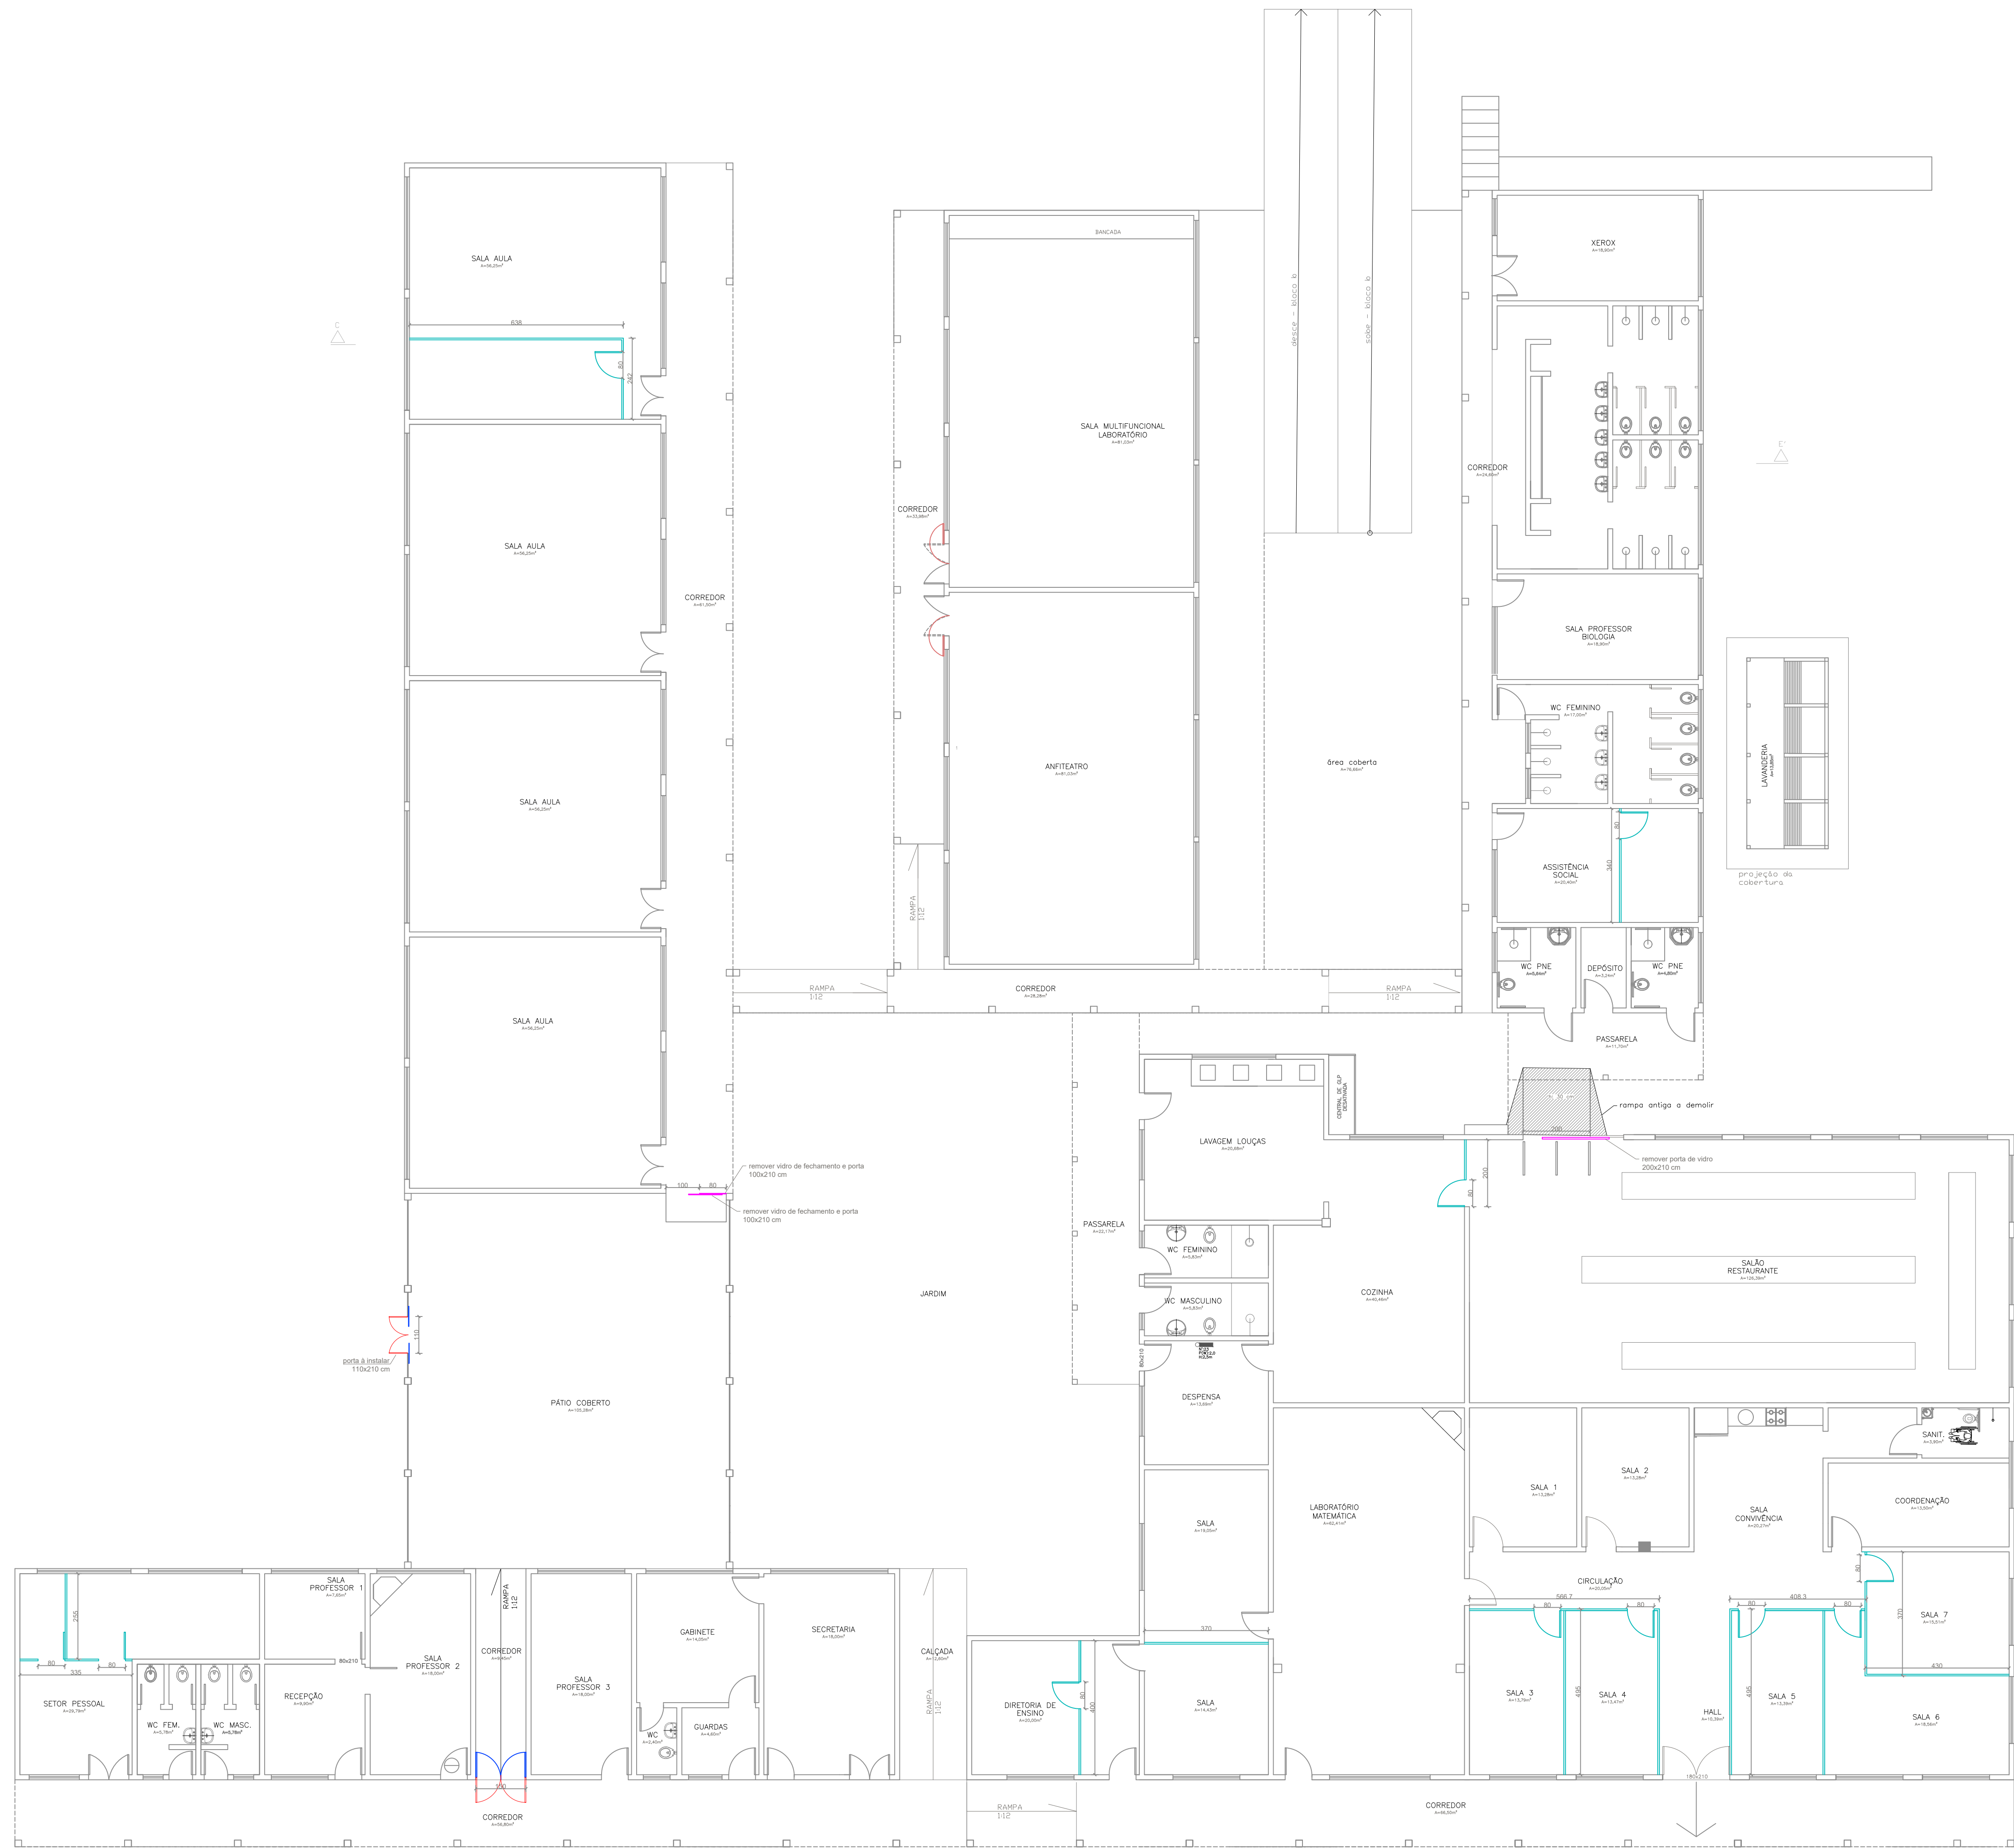

LEGENDA	
	DEMOLIÇÃO
	SUBSTITUIR
	REMOVER
	TROCA DE DOBRADIÇA - 180º
	SUBSTITUIR POR GESSO

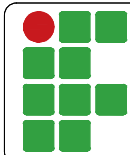

INSTITUTO FEDERAL
FARROUPILHA

PRÓ-REITORIA DE ADMINISTRAÇÃO
COORDENAÇÃO DE ENGENHARIA E ARQUITETURA
Alameda Santiago do Chile, 195 - Nossa Sra. das Dores - CEP 97050-685
Santa Maria - Rio Grande do Sul. Telefone: (55) 3218-9819

OBRA:
BLOCO A

LOCAL:
INSTITUTO FEDERAL FARROUPILHA - CAMPUS JÚLIO DE CASTILHOS

PROJETO: PROJETO REFORMA
PLANO DE PREVENÇÃO E PROTEÇÃO CONTRA INCÊNDIO

ÁREA:
1.701,04 m²

CONTEÚDO:
Planta baixa

ESCALA:
1/100

PROPRIETÁRIO:
INSTITUTO FEDERAL FARROUPILHA

DATA:
Maio/2021

RESPONSÁVEL:
ENG. JOÃO VICTOR BAGETTI FUCHS

DESENHO:
Catiane Basso

PRANCHA:
PPCI 02/04