



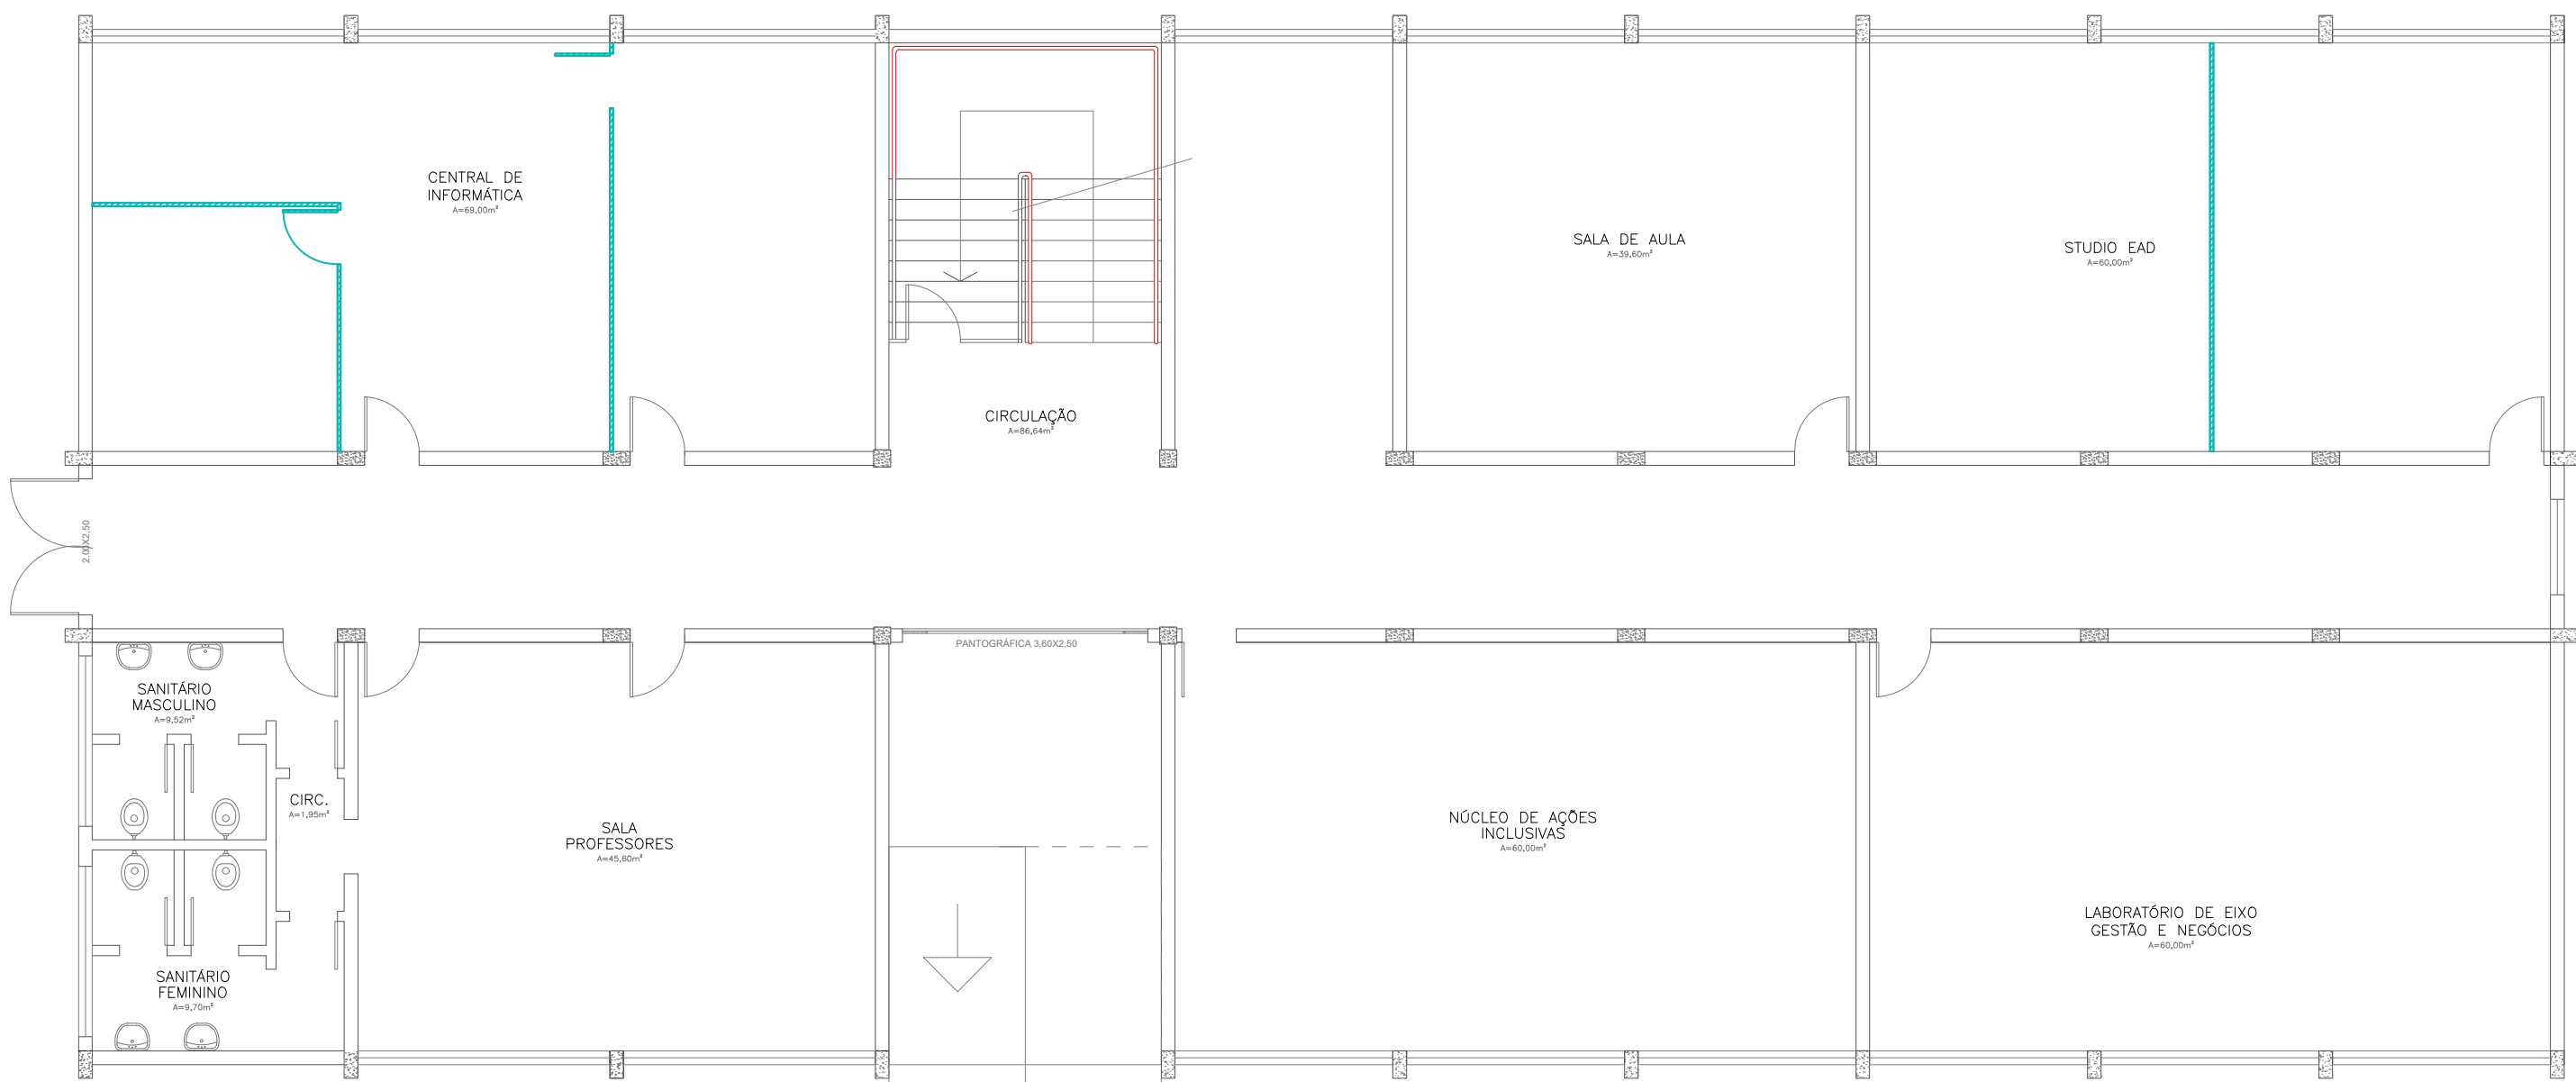


PLANTA BAIXA PAV. TERREO

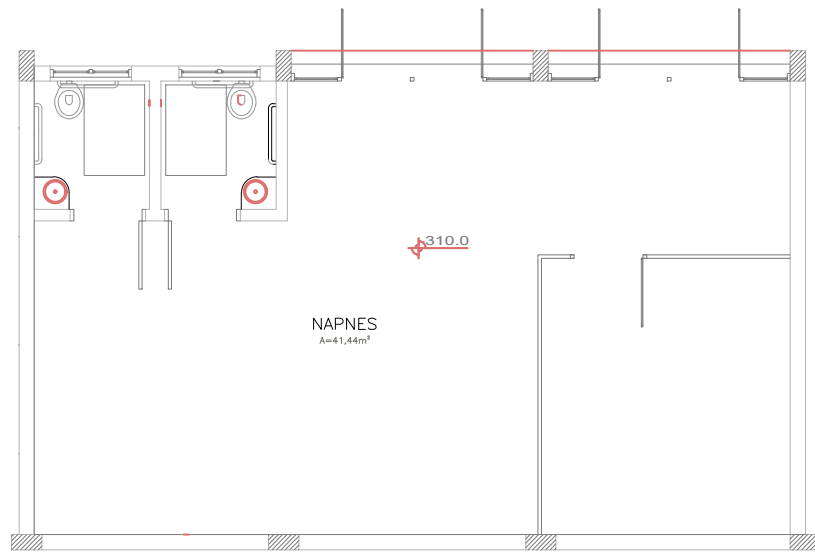

PLANTA BAIXA SUBSOLO


Planta Baixa TERREO
Escala: 1:100
Área TOTAL = 1312,70 m²

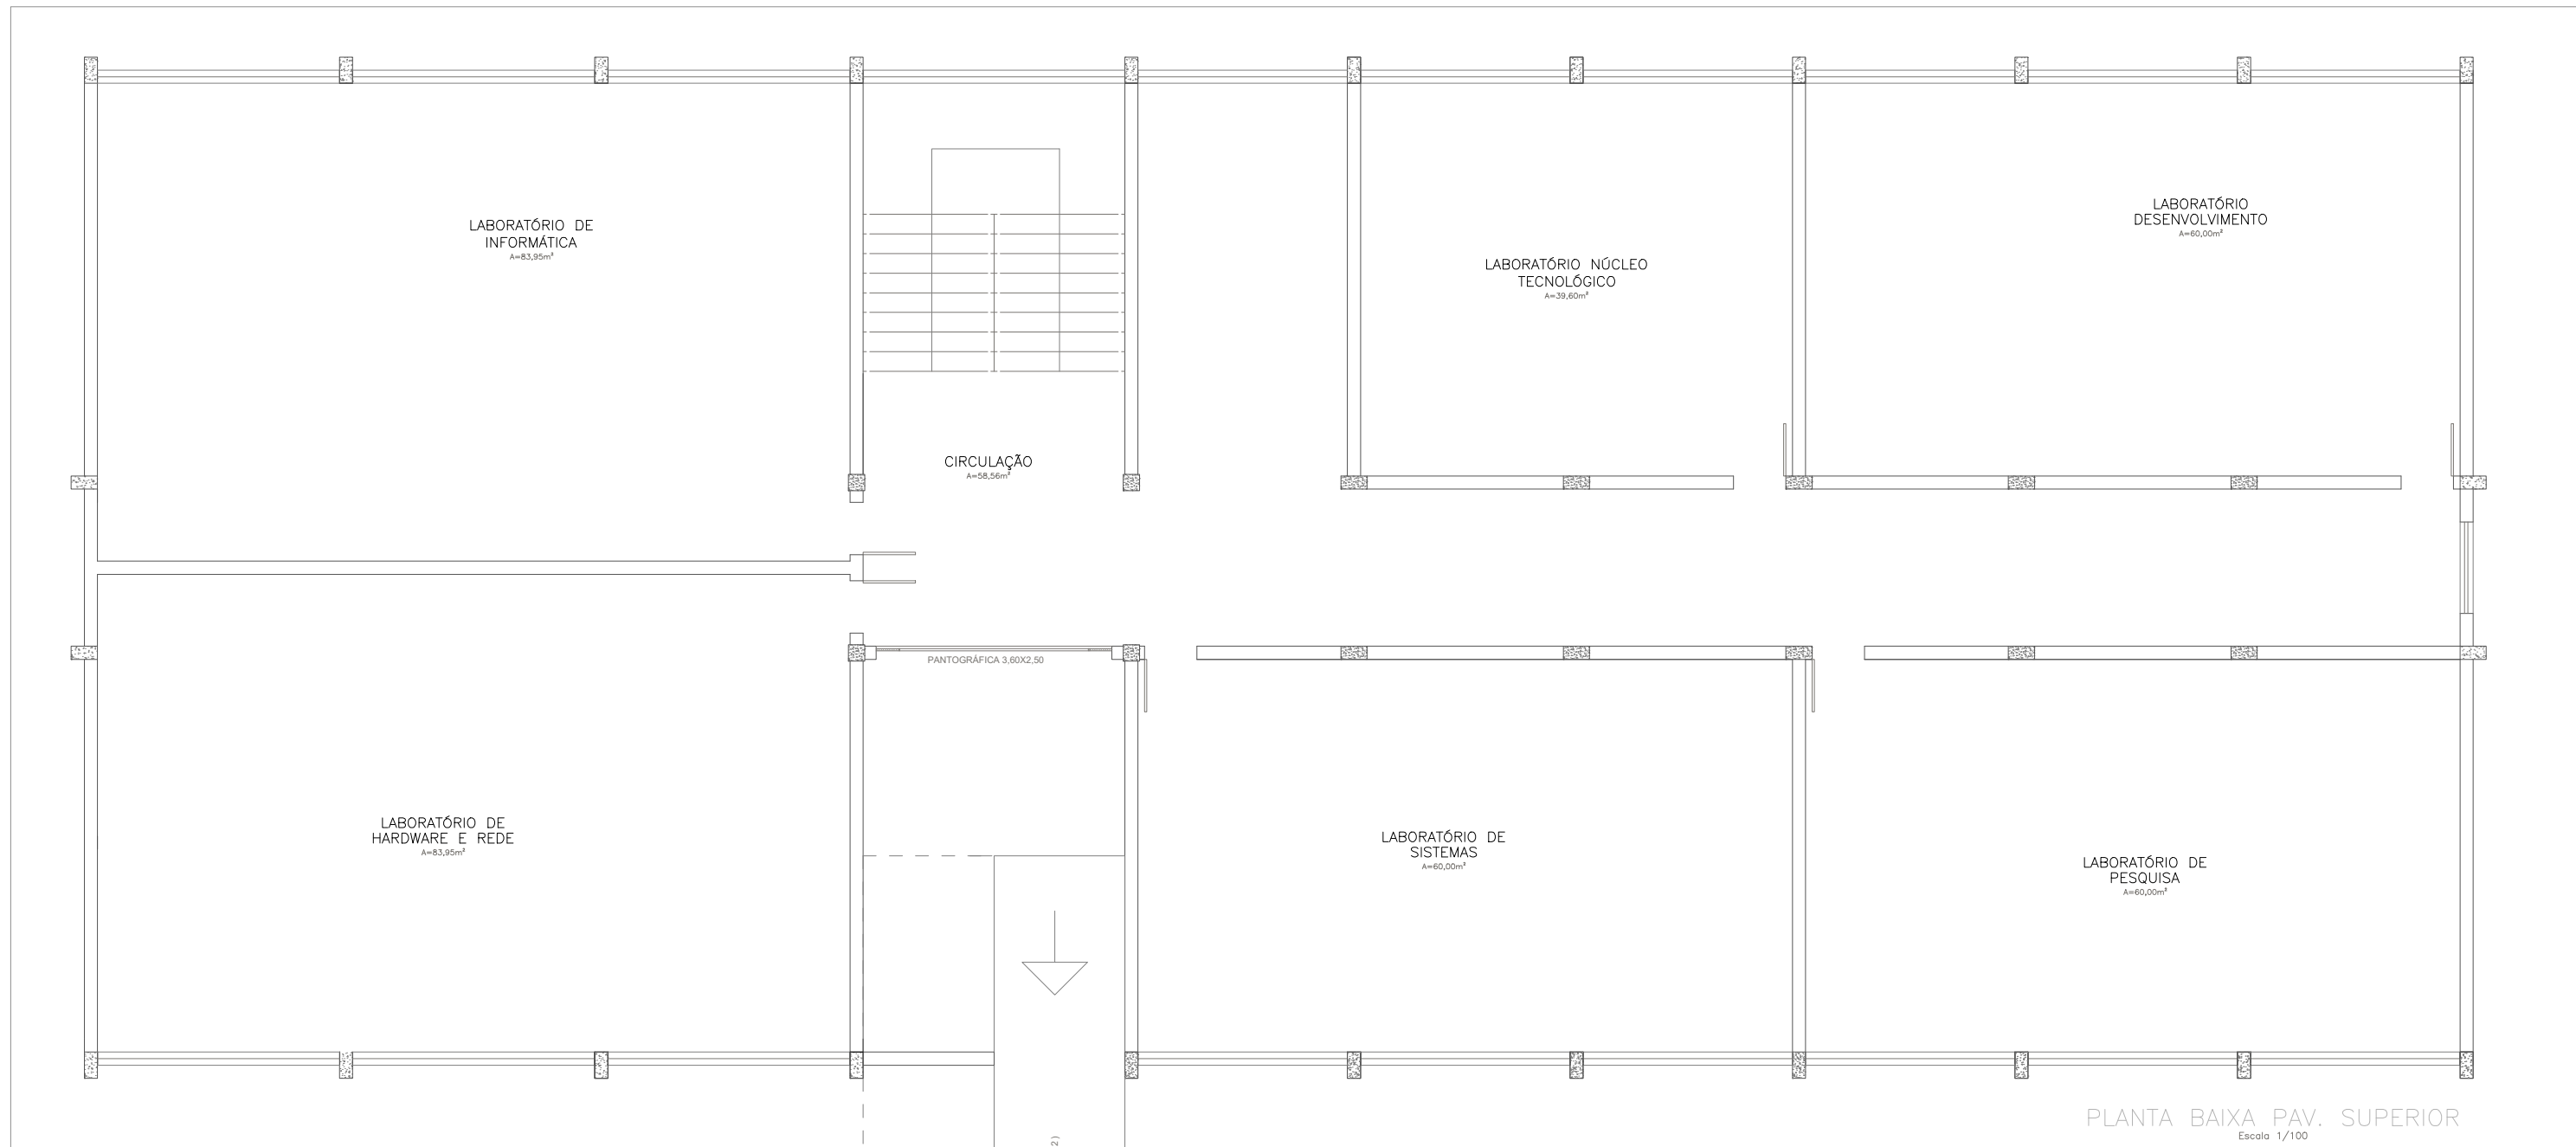

PLANTA BAIXA PAV. SUPERIOR

Planta Baixa SUPERIOR
Escala: 1:100

LEGENDA	
	DEMOLIÇÃO
	SUBSTITUIR
	REMOVER
	TROCA DE DOBRADIÇA - 180°
	SUBSTITUIR POR GESSO

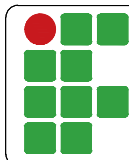

INSTITUTO FEDERAL
FARROUPILHA

PRÓ-REITORIA DE ADMINISTRAÇÃO
COORDENAÇÃO DE ENGENHARIA E ARQUITETURA
Alameda Santiago do Chile, 195 - Nossa Sra. das Dores - CEP 97050-685
Santa Maria - Rio Grande do Sul. Telefone: (55) 3218-9819

OBRA:
BLOCO B

LOCAL:
INSTITUTO FEDERAL FARROUPILHA - CAMPUS JÚLIO DE CASTILHOS

PROJETO:
PLANO DE PREVENÇÃO E PROTEÇÃO CONTRA INCÊNDIO

ÁREA:
1312,70 m²

CONTEÚDO: PROJETO REFORMA
Planta baixa térreo e detalhes

ESCALA:
1/100

PROPRIETÁRIO:
INSTITUTO FEDERAL FARROUPILHA

DATA:
MAIO/2021

DESENHO:
Catiane Basso

RESPONSÁVEL:
ENG. JOÃO VICTOR BAGETTI FUCHS

PRANCHA:
PPCI 01/01