

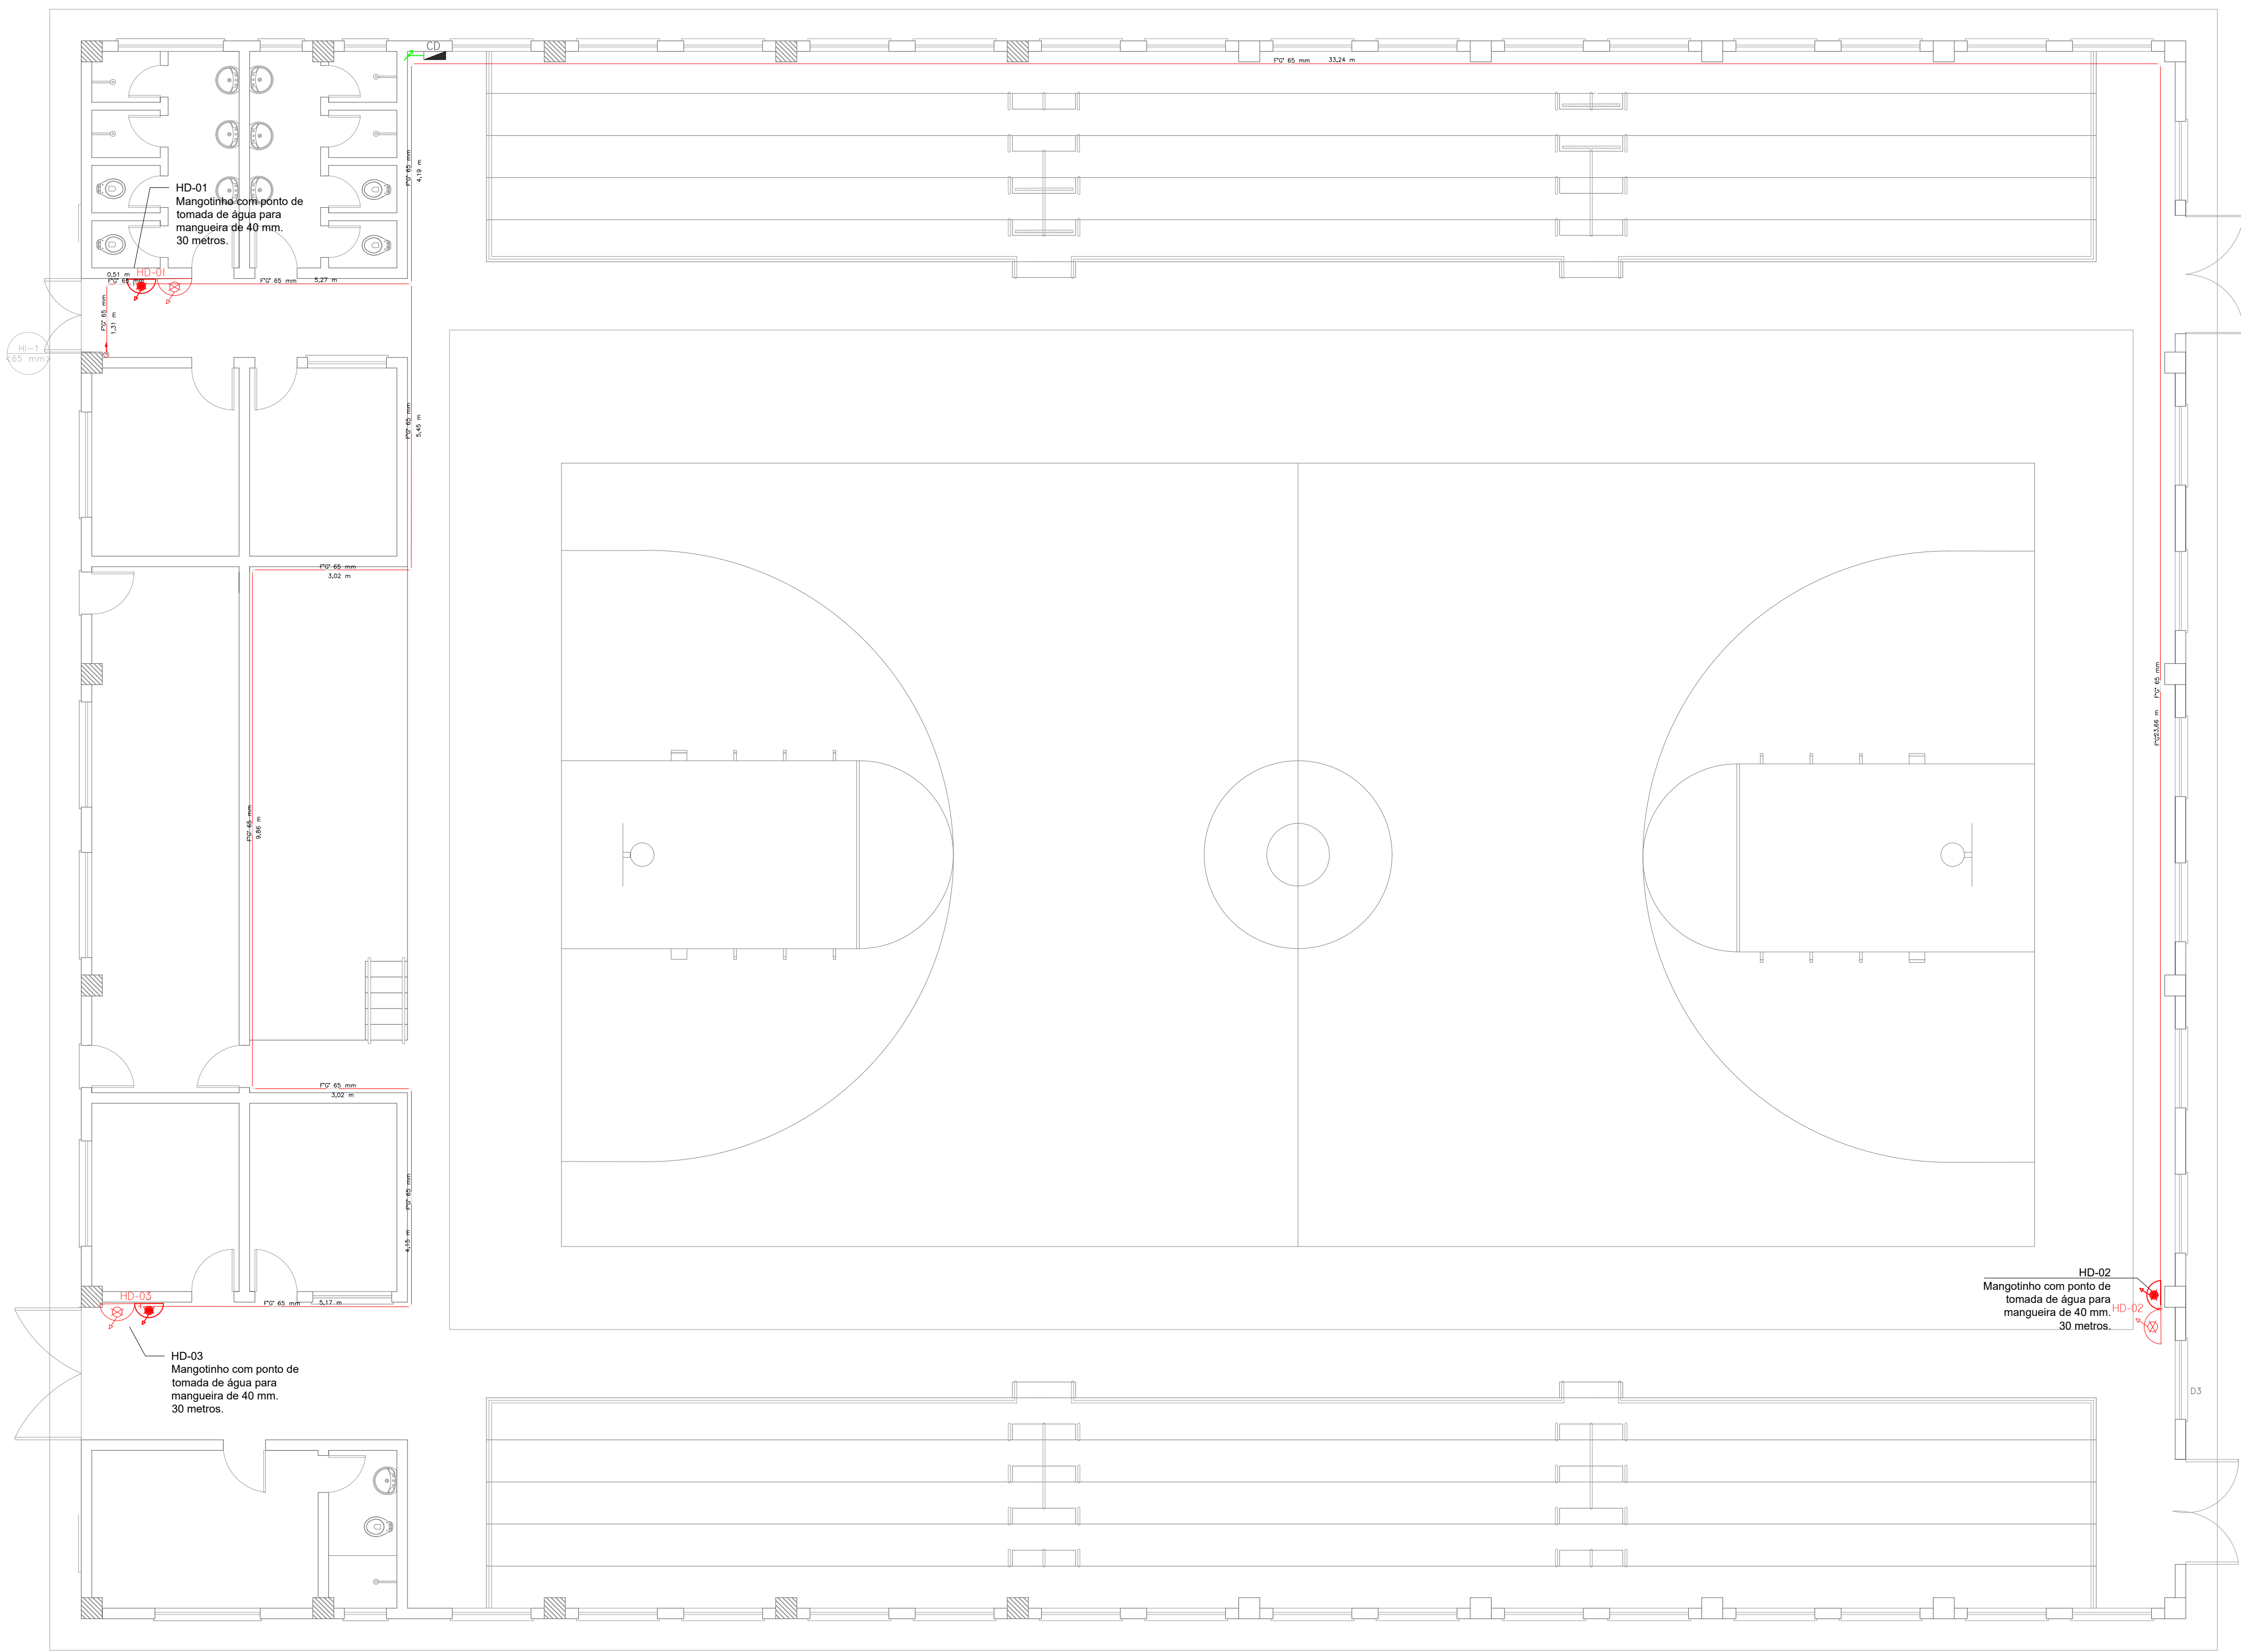


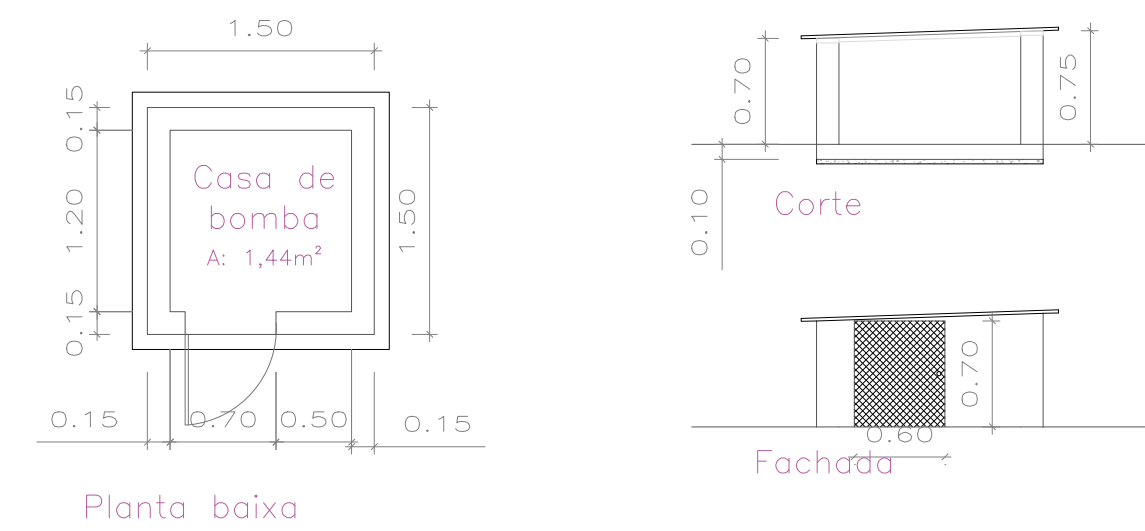

Planta BAIXA - TÉRREO
Escala 1:75

ALTURA QUE CORRE A TUBULAÇÃO 3 M;
ALTURA DO HIDRANTES 1,50 M.

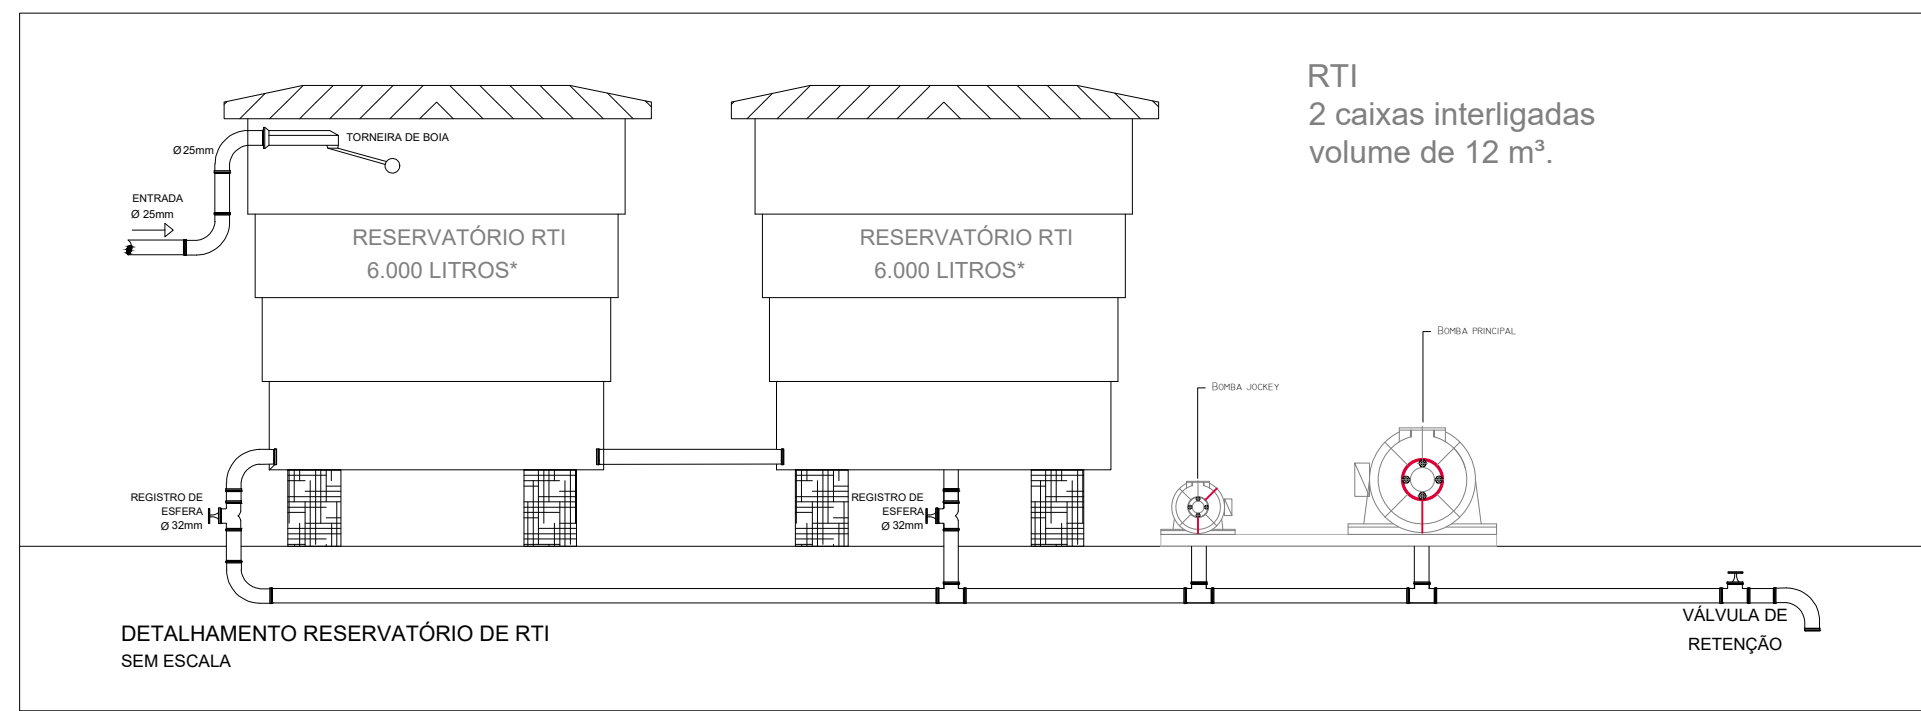

Planta BAIXA casa de bombas
Escala 1:50

Legenda

- Bomba Hidráulica
- Bomba Jockey
- Hidrante - mangueira 1.1/2 - 2x15m
- Hidrante de recalque de passeio
- Registro bruto de gaveta industrial
- Válvula de retenção horizontal c/ FºGº
- MANÔMETRO
- PRESSOSTATO

DETALHE - HIDRANTE DE RECALQUE

Legenda

- 1 - tubo 2" x 1/2"
- 2 - mangueira 1.1/2"
- 3 - registro bruto de gaveta industrial 1/2"
- 4 - válvula de retenção horizontal c/ FºGº
- 5 - manômetro
- 6 - pressostato
- 7 - bomba hidráulica
- 8 - bomba jockey
- 9 - tubo de 2" x 1/2"
- 10 - tubo de 1" x 1/2"
- 11 - tubo de 1/2" x 1/2"
- 12 - tubo de 1/4" x 1/2"
- 13 - tubo de 1/8" x 1/2"
- 14 - tubo de 1/16" x 1/2"
- 15 - tubo de 1/32" x 1/2"
- 16 - tubo de 1/64" x 1/2"
- 17 - tubo de 1/128" x 1/2"
- 48 - tubo de 1/274877907344" x 1/2"
- 49 - tubo de 1/549755814688" x 1/2"
- 50 - tubo de 1/1099511629376" x 1/2"
- 51 - tubo de 1/2199023258752" x 1/2"
- 77 - tubo de 1/14757395280442477728" x 1/2"
- 78 - tubo de 1/29514790560884955456" x 1/2"
- 79 - tubo de 1/59029581121769910912" x 1/2"
- 80 - tubo de 1/118059162243539821824" x 1/2"
- 127 - tubo de 1/16615349971489964753149855121078272" x 1/2"
- 128 - tubo de 1/33230699942979929506299710242156544" x 1/2"
- 129 - tubo de 1/66461399885959859012599420484313088" x 1/2"
- 130 - tubo de 1/132922799771919718025198840968626176" x 1/2"
- 131 - tubo de 1/265845599543839436050397681932522352" x 1/2"
- 132 - tubo de 1/531691199087678872100795363865044704" x 1/2"
- 133 - tubo de 1/1063382398175357744201590727730089408" x 1/2"
- 134 - tubo de 1/2126764796350715488403181455460178816" x 1/2"
- 151 - tubo de 1/27875931538728098049598179973007655777072" x 1/2"
- 152 - tubo de 1/55751863077456196099196359946015311554144" x 1/2"
- 153 - tubo de 1/111503726154912392198392719892030623108288" x 1/2"
- 154 - tubo de 1/223007452309824784396785439784061246216576" x 1/2"
- 155 - tubo de 1/446014904619649568793570879568122492433152" x 1/2"
- 156 - tubo de 1/892029809239299137587141759136244984866304" x 1/2"
- 157 - tubo de 1/1784059618478598275174283518272489969732608" x 1/2"
- 158 - tubo de 1/3568119236957196550348567036544979939465216" x 1/2"
- 159 - tubo de 1/7136238473914393100697134073089959878930432" x 1/2"
- 160 - tubo de 1/14272476947828786201394268146179919757860864" x 1/2"
- 161 - tubo de 1/28544953895657572402788536292359839515721728" x 1/2"
- 162 - tubo de 1/57089907791315144805577072584719679031443456" x 1/2"
- 163 - tubo de 1/114179815582630289611154145169393358062886912" x 1/2"
- 164 - tubo de 1/228359631165260579222308290338786716125773824" x 1/2"
- 165 - tubo de 1/456719262330521158444616580677573432251547648" x 1/2"
- 166 - tubo de 1/913438524661042316889233161355146864503095296" x 1/2"
- 183 - tubo de 1/119726214304372138559305568925141809824149666637312" x 1/2"
- 184 - tubo de 1/239452428608744277118611137850283619648299333274624" x 1/2"
- 185 - tubo de 1/478904857217488554237222275700567239296598666549248" x 1/2"
- 186 - tubo de 1/957809714434977108474444551401134478593197333098496" x 1/2"
- 203 - tubo de 1/125542034890421319561962396241249493778167560843886067712" x 1/2"
- 204 - tubo de 1/251084069780842639123924792482498987556335121687772134424" x 1/2"
- 205 - tubo de 1/502168139561685278247849584964997975112670243375544268848" x 1/2"
- 206 - tubo de 1/1004336279123370556495699169929995900225340486751088537696" x 1/2"
- 207 - tubo de 1/2008672558246741112991398339859991800450680973502177075392" x 1/2"
- 208 - tubo de 1/4017345116493482225982796679719983600901361947004354150784" x 1/2"
- 209 - tubo de 1/8034690232986964451965593359439967201802723894008708301568" x 1/2"
- 210 - tubo de 1/1606938046597392890393118671879934403600544778801741661312" x 1/2"
- 211 - tubo de 1/3213876093194785780786237343759868807201089557603483322624" x 1/2"
- 212 - tubo de 1/6427752186389571561572474687519737614402179115206966645248" x 1/2"
- 213 - tubo de 1/12855504372779143123144949375039475228804358230413933290496" x 1/2"
- 223 - tubo de 1/13164036477725842558100428160040222634295662827943867689467904" x 1/2"
- 224 - tubo de 1/26328072955451685116200856320080445268591325655887735378935808" x 1/2"
- 225 - tubo de 1/52656145910903370232401712640160890537182651311775470757871616" x 1/2"
- 226 - tubo de 1/105312291821806740464803425280321810754365302623550941515743232" x 1/2"
- 227 - tubo de 1/210624583643613480929606850560643621508730605247101883031486464" x 1/2"
- 228 - tubo de 1/421249167287226961859213701121287243017461210494203766062972928" x 1/2"
- 229 - tubo de 1/842498334574453923718427402242574486034922420988407532125945856" x 1/2"
- 230 - tubo de 1/1684996669148907847436854804485148972069844841976815064251891712" x 1/2"
- 231 - tubo de 1/3369993338297815694873709608970297944139689683953630128503783424" x 1/2"
- 232 - tubo de 1/673998667659563138974741