

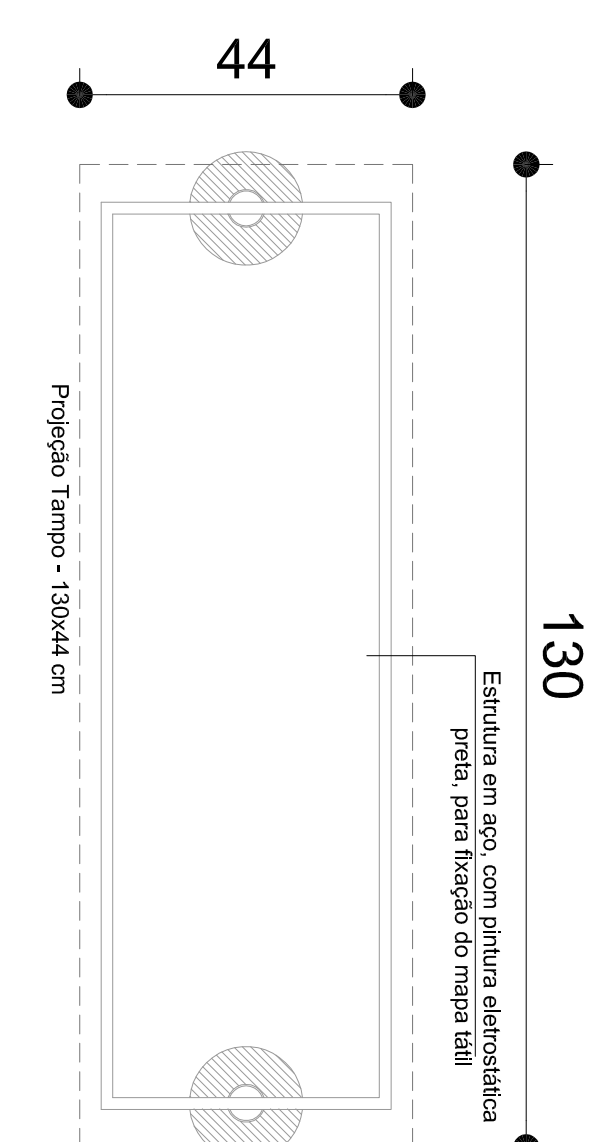
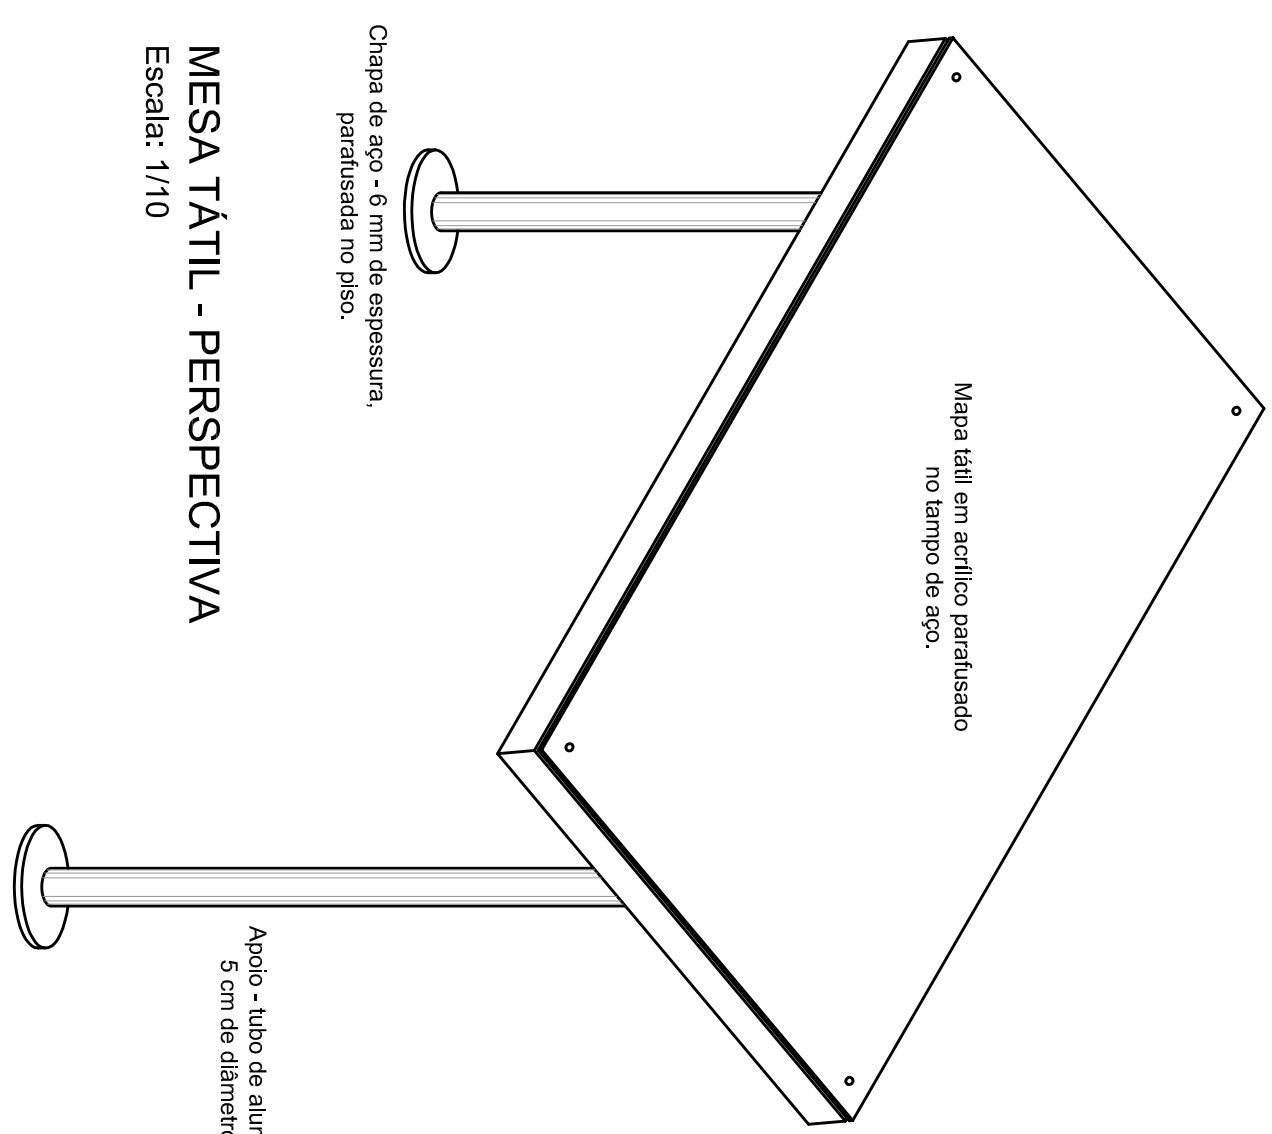
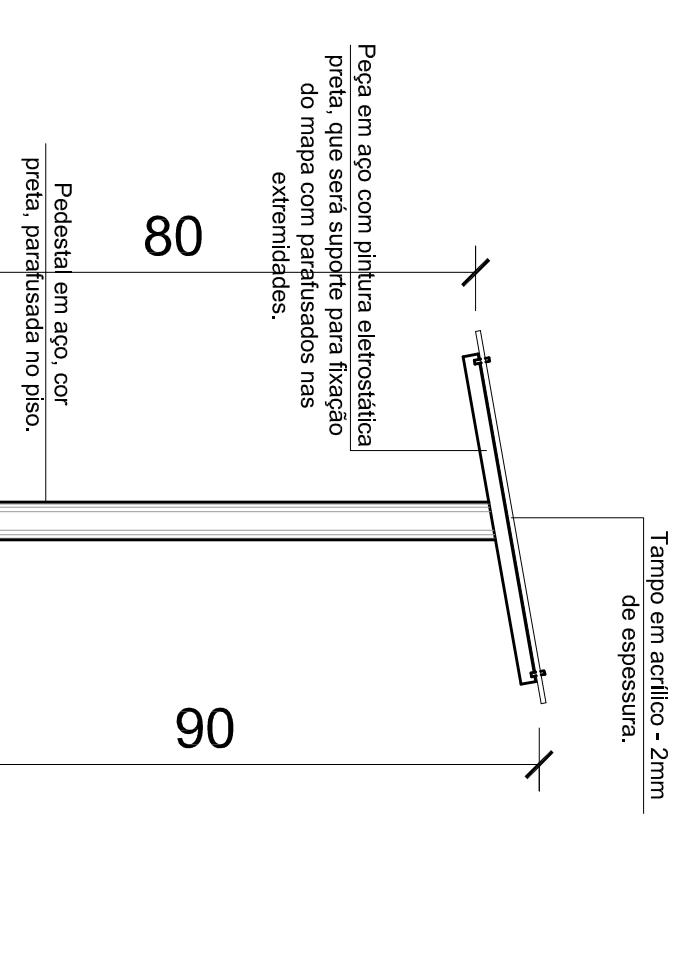


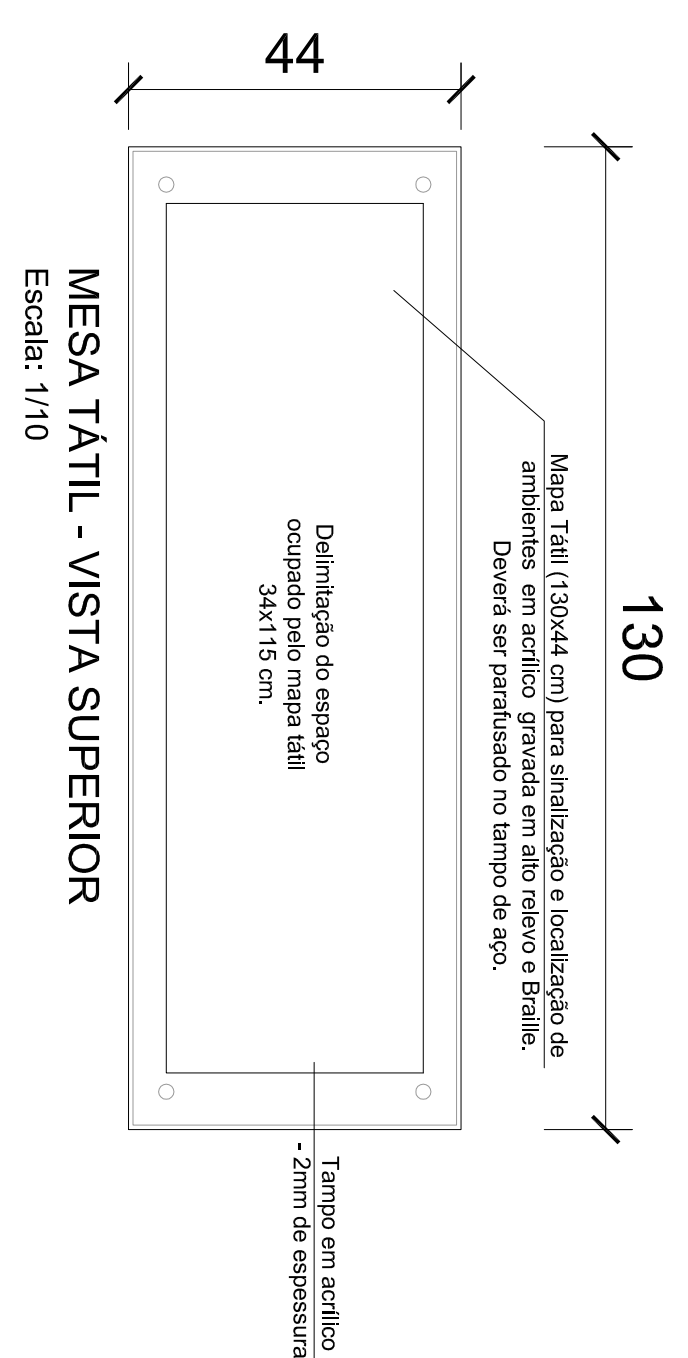

**MESA TÁTIL - PERSPECTIVA**  
Escala: 1/10



MESA TÁTIL - VISTA DA ESTRUTURA

**DETALHE 8**  
**MAPA TÁTIL**  
Esc. 1:10

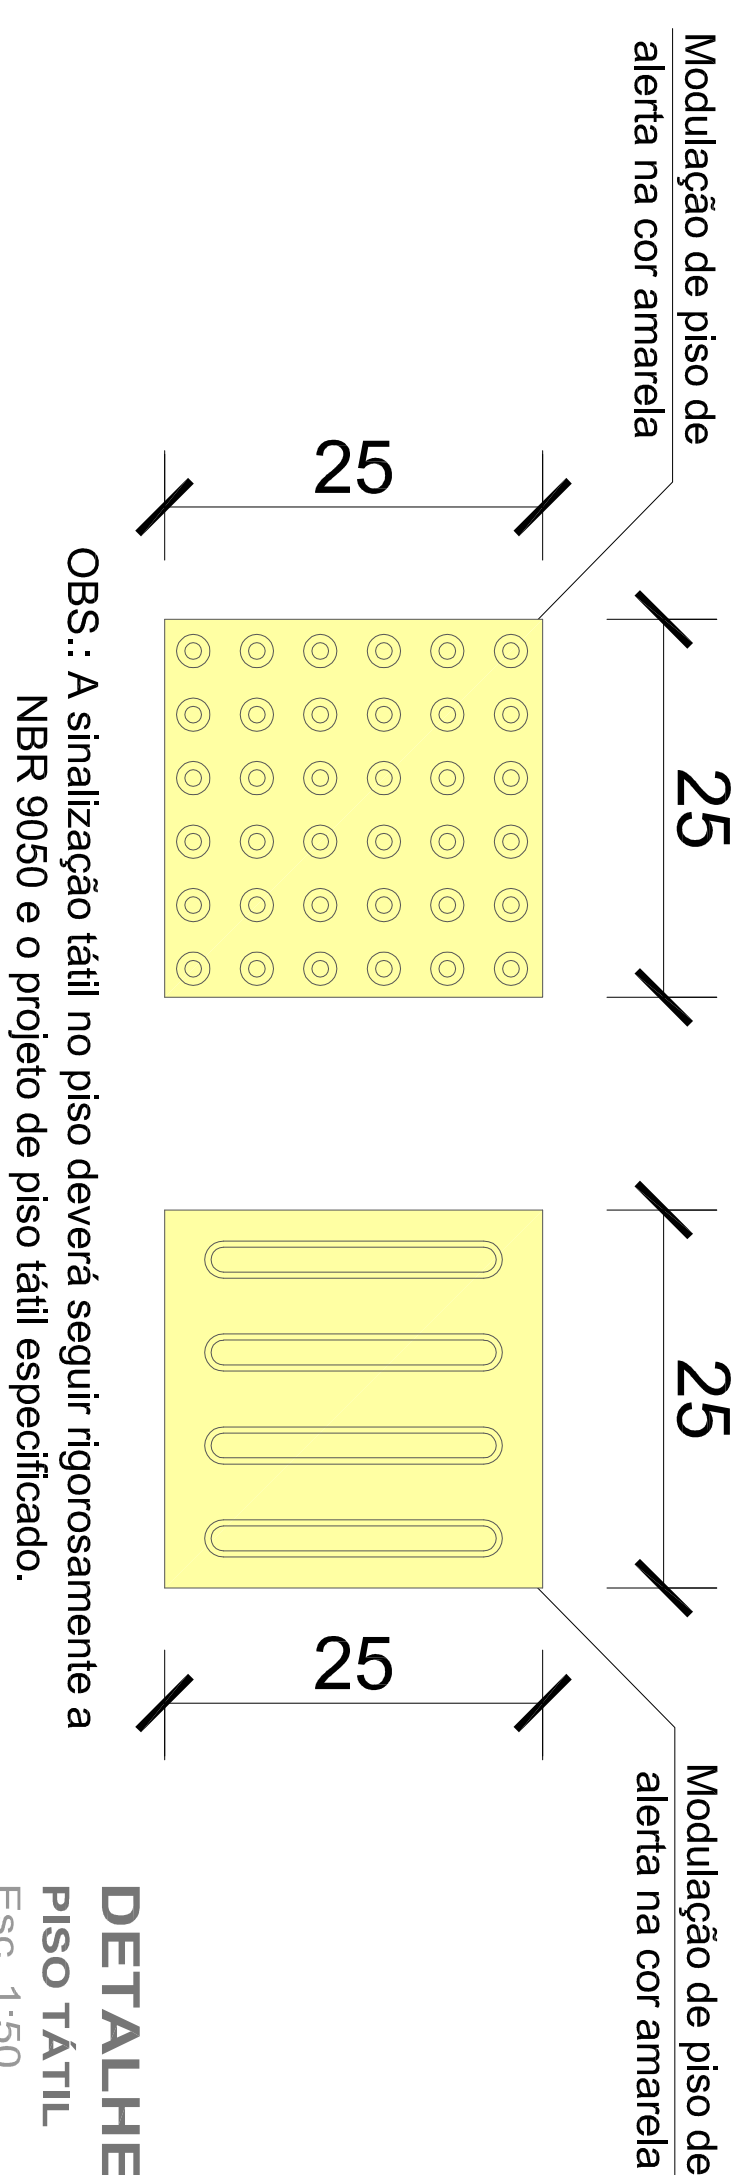


**OBS.: A sinalização tátil no piso deverá seguir rigorosamente a NBR 9050 e o projeto de piso tátil especificado.**

**DETALHE 11**  
**PISO TÁTIL**  
Esc. 1:50

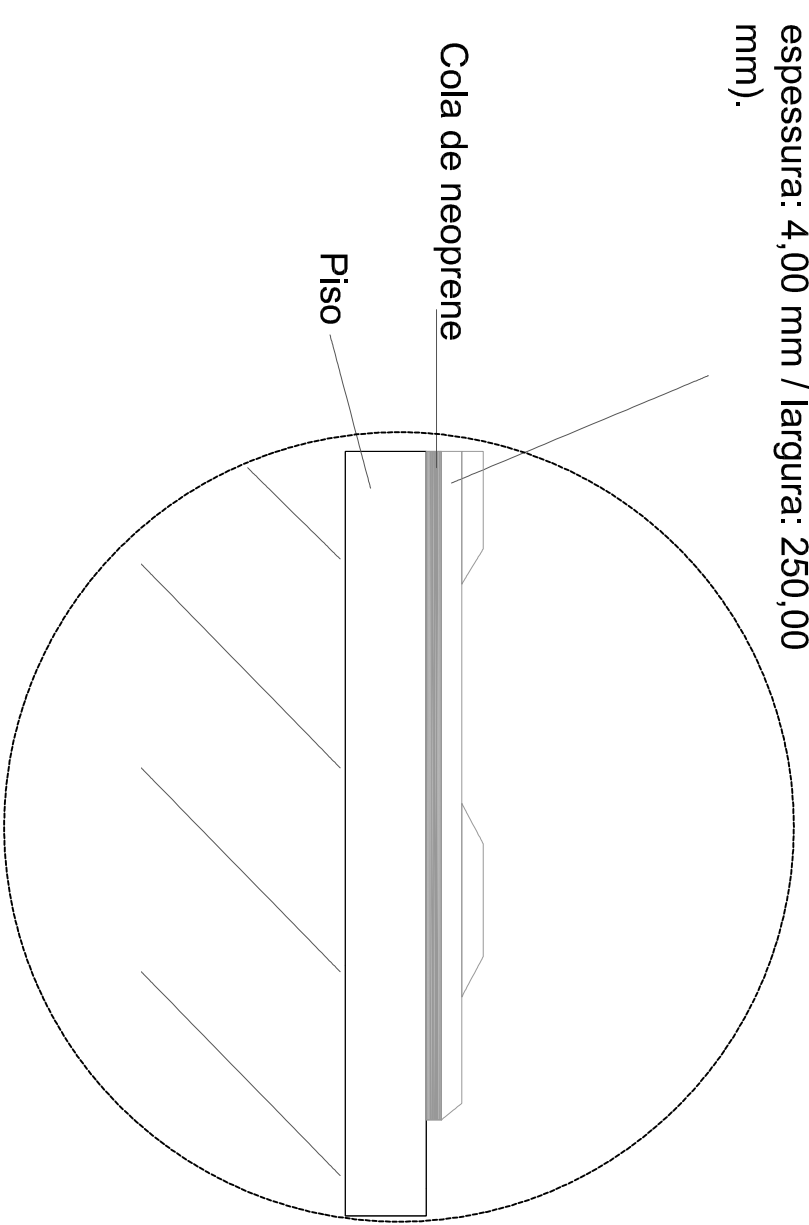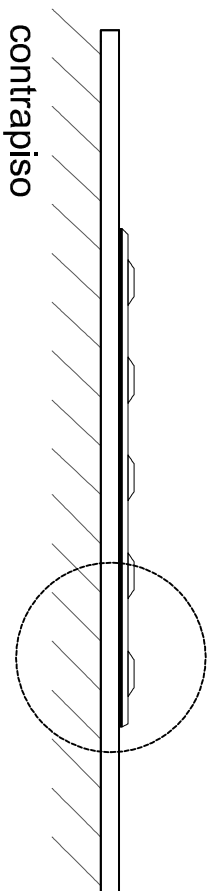


## DETALHE 12

### DETALHE DE FIXAÇÃO DO PISO TÁTIL SEM ESCALA

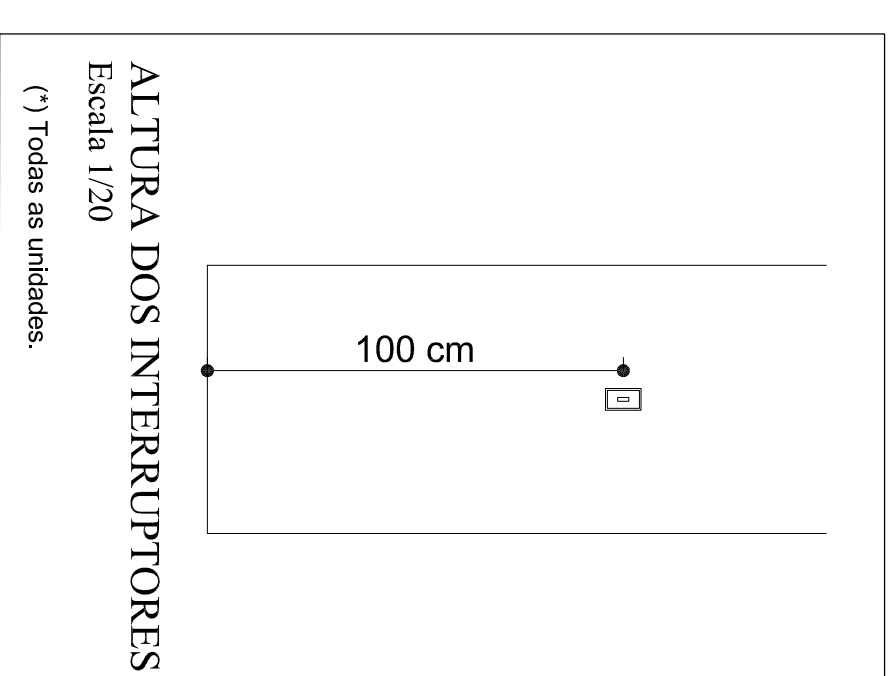

### ALTURA DOS INTERRUPTORES

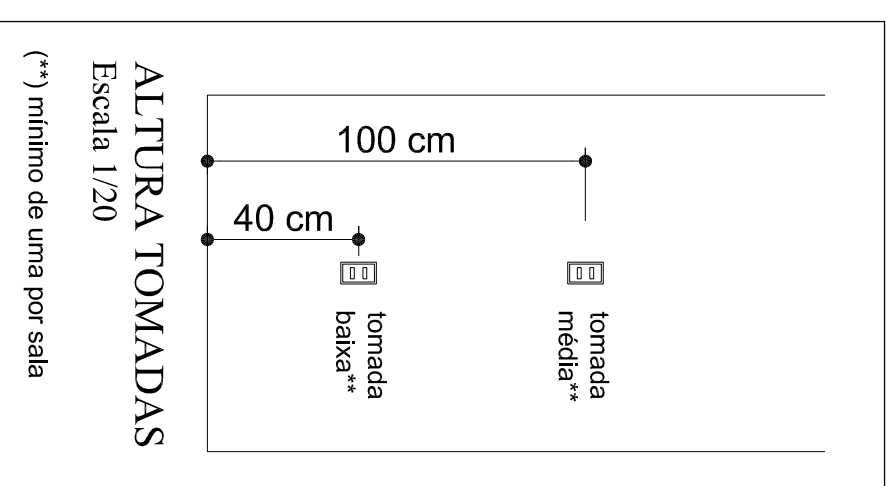


ALTURA TOMADAS

(\*) Todas as unidades

(\*\*) mínimo de uma por sala


**DETALHE 9**  
TOMADAS E INTERRUPTORES  
Esc. 1:20

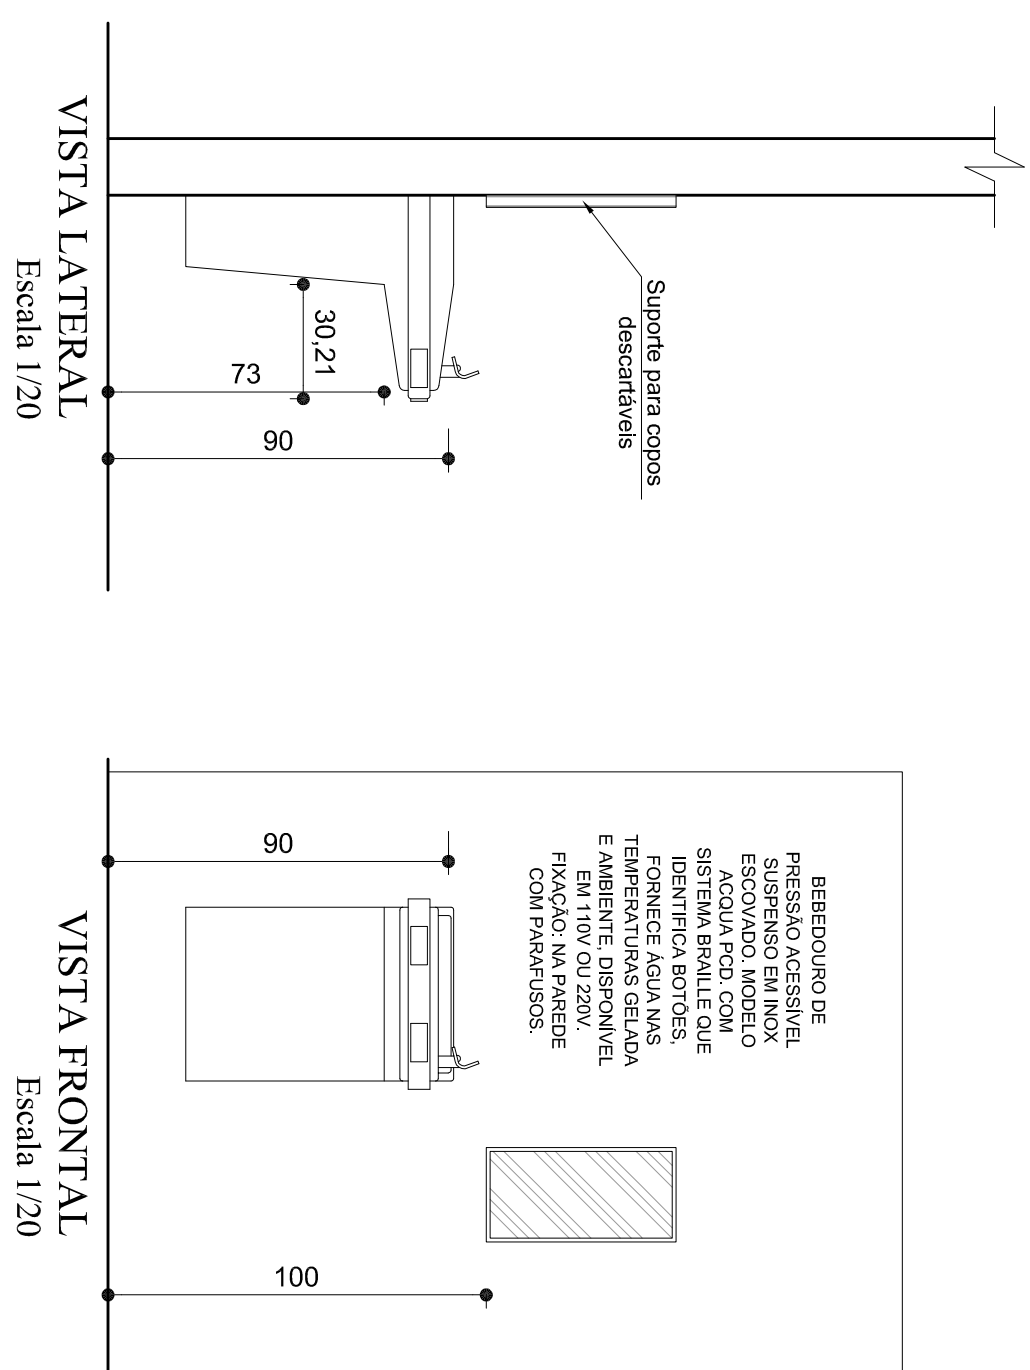

Escala 1/20

Escala 1/20


**DETALHE 10**  
**BEBEDOURO**  
Esc. 1:20

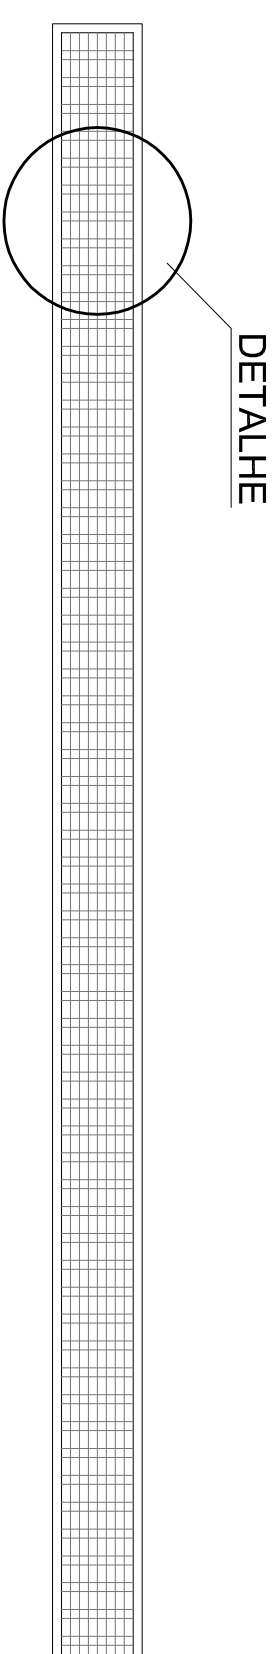

## DETAILED

Grelhas localizadas nos quatro acessos ao prédio - Segundo a NBR 9050/2015, os vãos devem ter dimensão máxima de 15 mm, ser instalados perpendicularmente ao fluxo principal ou ter vãos de formato quadrado.

EXEMPLO GENEÉRICO DE GRELHA SEM ESCALA

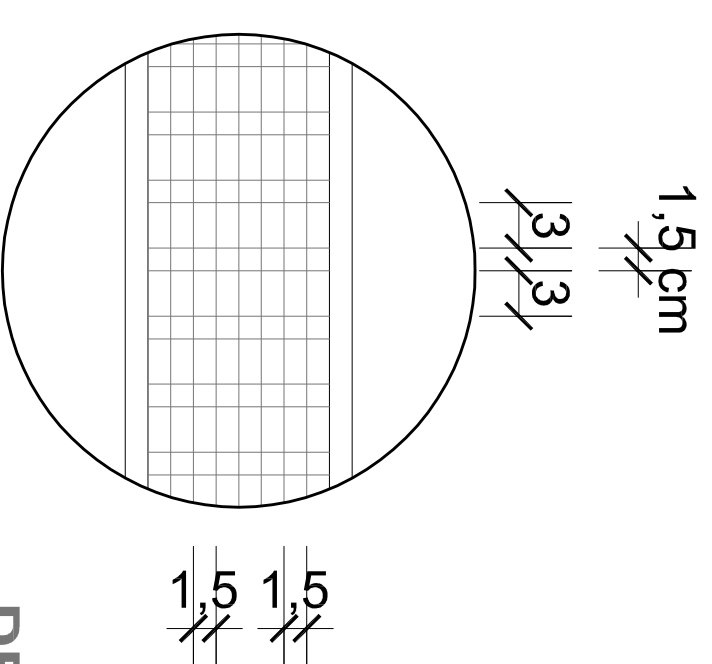

## DETALHE 13

## DIMENSOES DE VAOS NAS GRELHAS

|                                                                |  |
|----------------------------------------------------------------|--|
| Papete:                                                        |  |
| IFF - CAMPUS DE JÚLIO DE CASTILHOS                             |  |
| Proprietário:                                                  |  |
| INSTITUTO FEDERAL FARROUPILHA                                  |  |
| Endereço:                                                      |  |
| RUA SÃO JOÃO DO BARRO PRETO - INTERIOR- JÚLIO DE CASTILHOS, RS |  |
| Contato:                                                       |  |
| ACESSIBILIDADE                                                 |  |
| Comissão:                                                      |  |
| ED. ADMINISTRATIVO (ÁREA TOTAL CONSTRUIDA= 1.914,83m²)         |  |
| DETAIHES GERAIS                                                |  |
| Responsável Técnico:                                           |  |
| Dados:                                                         |  |
| Ass.: Luis Carlos Nicolini                                     |  |
| Cad.: 07/19/2016                                               |  |
| Desenho: CCEI                                                  |  |
| Fundo:                                                         |  |
| INDICAÇÃO                                                      |  |
| 3/3                                                            |  |