



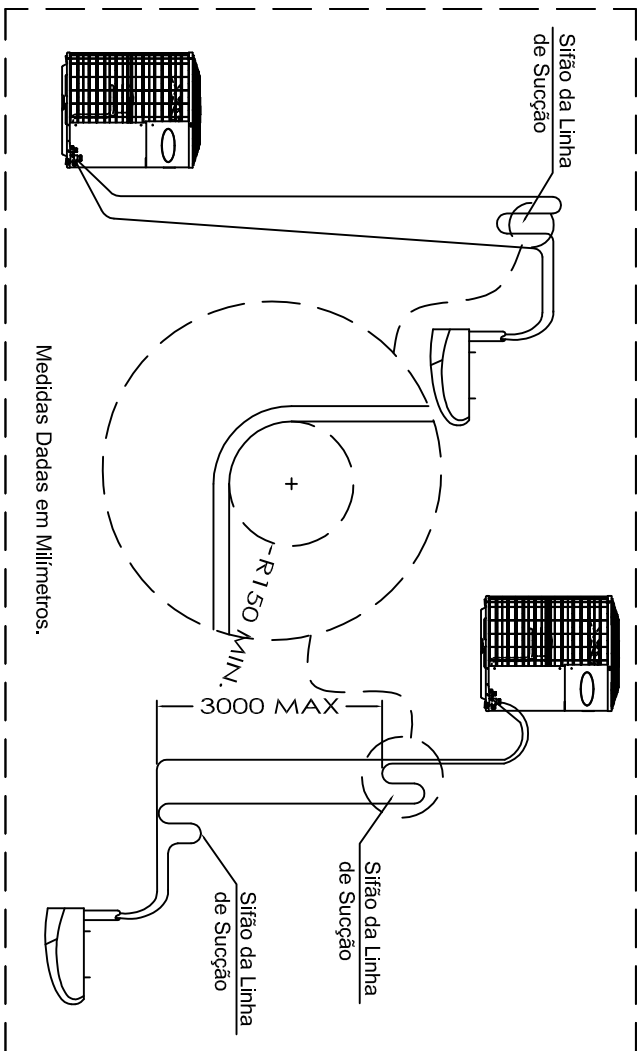

Detalhe - Relação Evaporadora/Condensadora
Escala 1:50

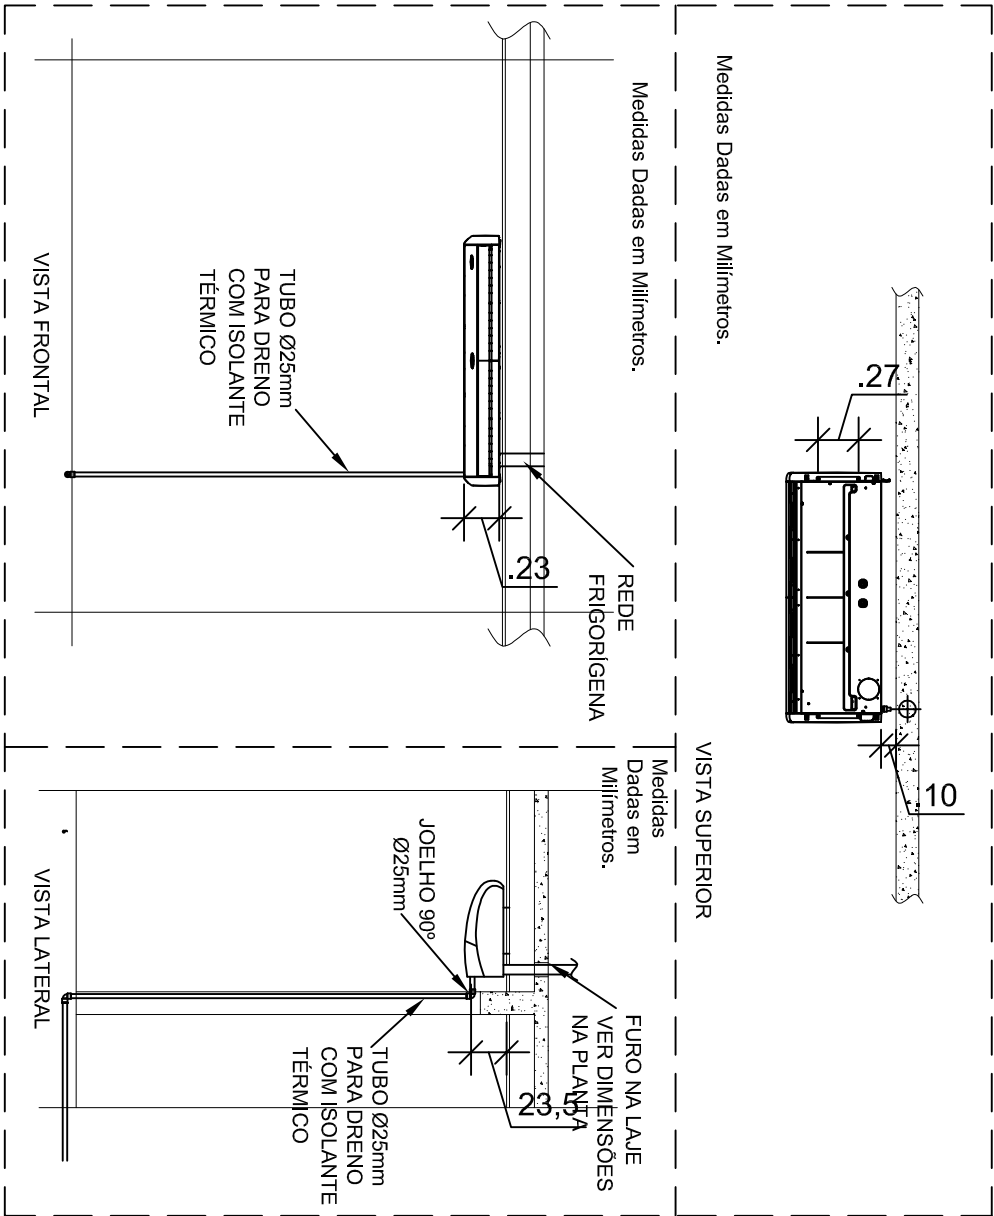

Detalhe - Piso Teto
Escala 1:50

