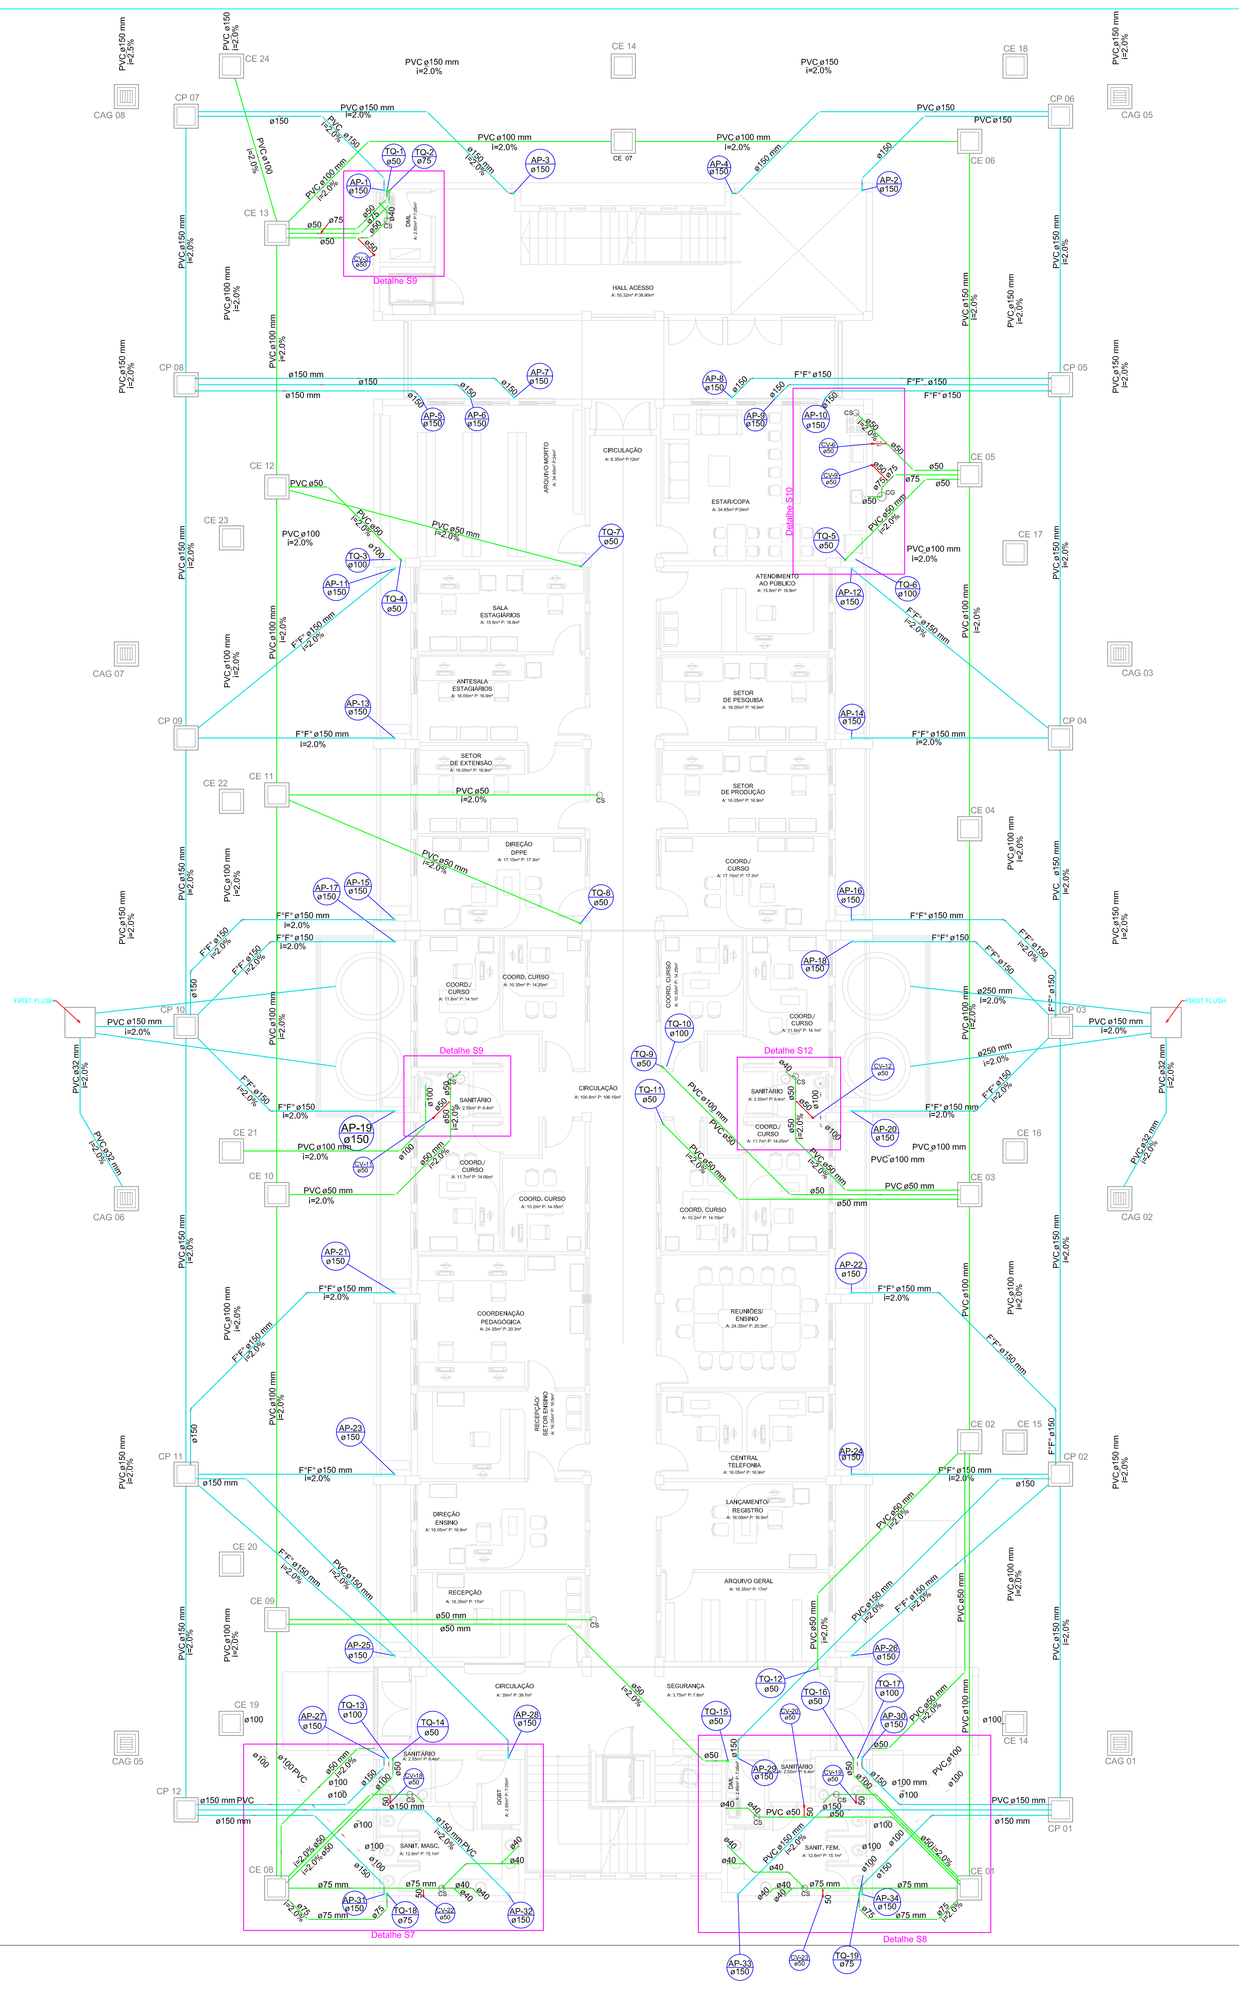

Planta Baixa - Pav Térreo
Escala 1:100

Lista de Materiais - Pav Térreo

Caixas de Passagem		
	Caixa de areia pluvial com grelha CAG- 60x60cm	8 pç
	Caixa de inspeção esgoto simples CE- 60x60 cm	37 pç
PVC Acessórios		
	Caixa sifonada 150x150x50R	9 pç
	150x185x75	2 pç
	250x230x75	1 pç
	Sifão de copo p/ pia e lavatório 1" - 1.1/2"	12 pç
	1" - 2"	1 pç
	Sifão flexível c/ Adaptador 1.1/2" - 1.1/2"	2 pç
	Válvula p/ lavatório e tanque 1"	12 pç
	Válvula p/ pia 1"	1 pç
	Válvula p/ tanque 1 1/2"	2 pç
PVC Esgoto		
Esgoto	Curva 90 curta 100 mm	10 pç
	40 mm	14 pç
	Joelho 45 100 mm	15 pç
	150 mm	15 pç
	40 mm	10 pç
	50 mm	27 pç
	75 mm	8 pç
	Joelho 90 100 mm	5 pç
	50 mm	25 pç
	75 mm	3 pç
	Joelho 90 c/anel p/ esgoto secundário 40 mm - 1.1/2"	14 pç
	Junção simples 100 mm- 100 mm	6 pç
	Tubo PVC ponta-bolsa c/ virola 100 mm - 4"	74.17 m
	50 mm - 2"	147.13 m
	75 mm - 3"	25.61 m
	Tubo rígido c/ ponta lisa 100 mm - 4"	281.26 m
	40 mm	21.38 m
	50 mm - 2"	27.21 m
	75 mm - 3"	1.09 m
	Tê 45 40 mm	4 pç
	Tê sanitário 50 mm -50 mm	7 pç
	75 mm - 50 mm	3 pç
FoFo - Linha predial		
	Joelho 45 150 mm	18 pç
	Joelho 87°30' 150 mm	22 pç
	Tubo ponta - bolsa 150 mm	186.15 m
PVC Esgoto		
Pluvial	Joelho 45 150 mm	7 pç
	Joelho 90 150 mm	12 pç
	Tubo PVC ponta-bolsa c/ virola 150 mm - 6"	104.68 m
	Tubo rígido c/ ponta lisa 150 mm - 6"	240.42 m
PVC Esgoto		
Ventilação	Joelho 90 50 mm	10 pç
	Tubo PVC ponta-bolsa c/ virola 50 mm - 2"	3.81 m
	Tubo rígido c/ ponta lisa 50 mm - 2"	0.35 m

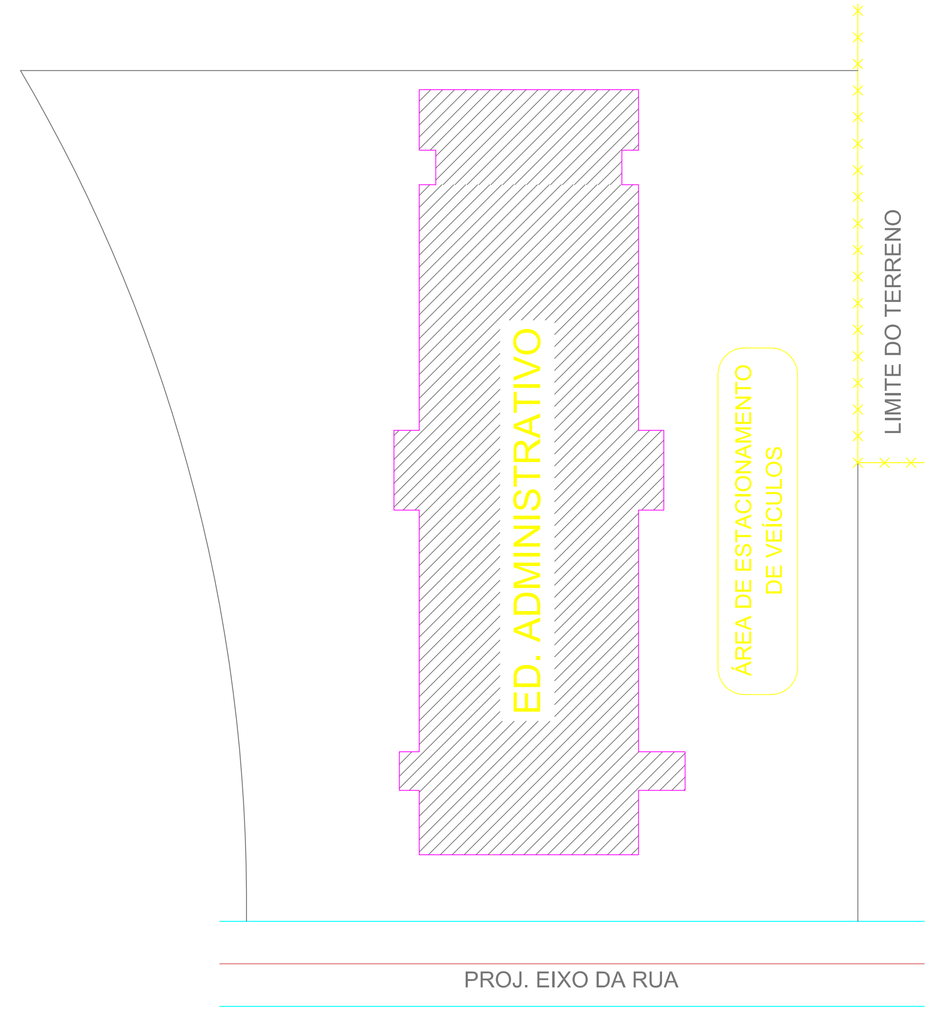

Implantação
Escala 1:350

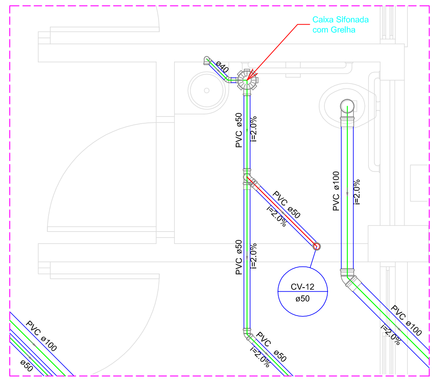

Detalhe - S12
Escala 1:25

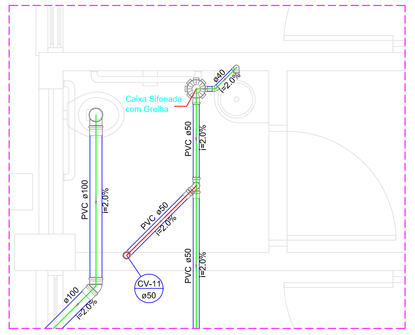

Detalhe - S11
Escala 1:25

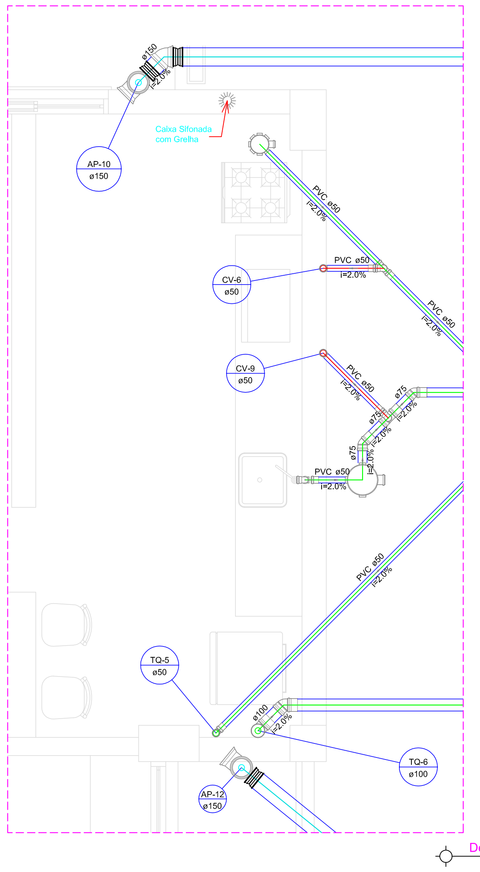

Detalhe - 10
Escala 1:25

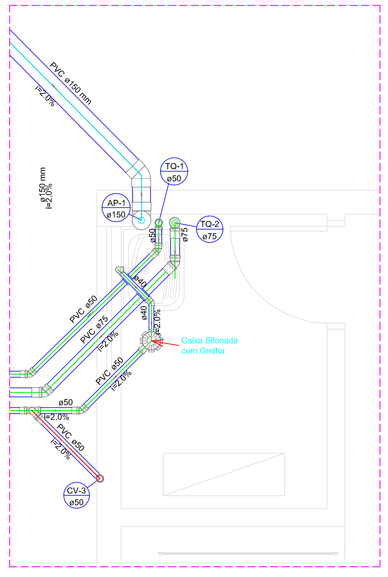

Detalhe - S9
Escala 1:25

LEGENDA		LEGENDA DETALHADA	
	Caixa de gordura	Caixa Sifonada	PVC Acessórios Caixa sifonada 150x150x50R
	Caixa sifonada	Chuveiro Residencial	PVC Acessórios Ralo sifonado alt. reg. saída 40 100 mm - 40 mm PVC Esgoto Curva 90 curta 40 mm
	Ralo sifonado		
	Joelho 45° Ø 40mm		
	Joelho 45° Ø 50mm		
	Joelho 45° Ø 100mm	Curva 45 Longa para Esgoto Sanitário	PVC Esgoto Curva 45 longa 100 mm
	Joelho 90° Ø 40mm		
	Joelho 90° Ø 50mm	Curva 90 curta	PVC Esgoto Curva 90 curta 50 mm
	Joelho 90° Ø 100mm		
	Tê Ø50mm	Curva 90 curta- desce	PVC Esgoto Curva 90 curta 100 mm
	Junção simples Ø40mm		
	Junção simples Ø100x50	Curva 90 longa- desce	PVC Esgoto Curva 90 longa 100 mm
	Curva longa 45° Ø 100mm		
	Curva longa 90° Ø 100mm	Joelho 45	PVC Esgoto Joelho 45 100 mm
CE	Caixa de passagem	Junção simples	PVC Esgoto Junção simples 100 mm - 50 mm
CAG	Caixa de areia com grelha	Lavatório Residencial com sifão	PVC Esgoto Curva 90 curta 40 mm Joelho 90 c/anel p/ esgoto secundário 40 mm - 1.1/2" Tubo rígido c/ ponta lisa 40 mm
FS	Fossa séptica		
	Indicação do sentido da queda	Ramais de Ventilação	PVC Esgoto Joelho 90 50 mm Tê sanitário 50 mm -50 mm
CV-00 ø00	Coluna de ventilação		
TQ-00 ø00	Tubo de queda	Vaso Sanitário c/ Joelho 90°	PVC Esgoto Joelho 90 100 mm
AP-00 ø00	Coluna de águas pluviais		
	Tubulação de ventilação		
	Ttubulação de esgoto primário		
	Tubulação de esgoto secundário		
	Tubulação de águas pluviais		
	Tubulação de águas pluviais dreno		

ELITE ENGENHARIA
Rua Bougainville, Qd. 03, Lt. 46 - Box 8 – Conjunto Sabiá, Senador Canedo/GO - e-mail: brazcampos@uol.com.br - Fones: (62) 3941-6808 / (62) 9971-9693

SANITÁRIO

Instituto Federal Farroupilha
Campus de Júlio de Castilhos

Interessado: Instituto Federal Farroupilha - RS

Autor: Eng° Braz Campos - CREA 7044ED - GO

ARQUIVO	IFF - RS - Júlio de Castilho - Administrativo - Sanitário - 27.11.11.dwg
ÁREA DO TERRENO: -	ÁREA CONSTRUÍDA: Área Total : 1914,83 m²
ÁREA PERMEÁVEL: -	
Nº PAVIMENTOS 02 (Dois)	
CONTEÚDO: Implantação, Planta Baixa - Pav Térreo, Detalhes S9 - S12, Legenda	DESENHISTA: Guilherme Naves / João Marcelo
ENDEREÇO: Rua São João do Barro Preto - Interior, Júlio de Castilhos, RS	DATA: Novembro/2011
	FOLHA 01/04

REVISÃO:

	DATA	MOTIVO	REVISOR

APROVAÇÃO: