
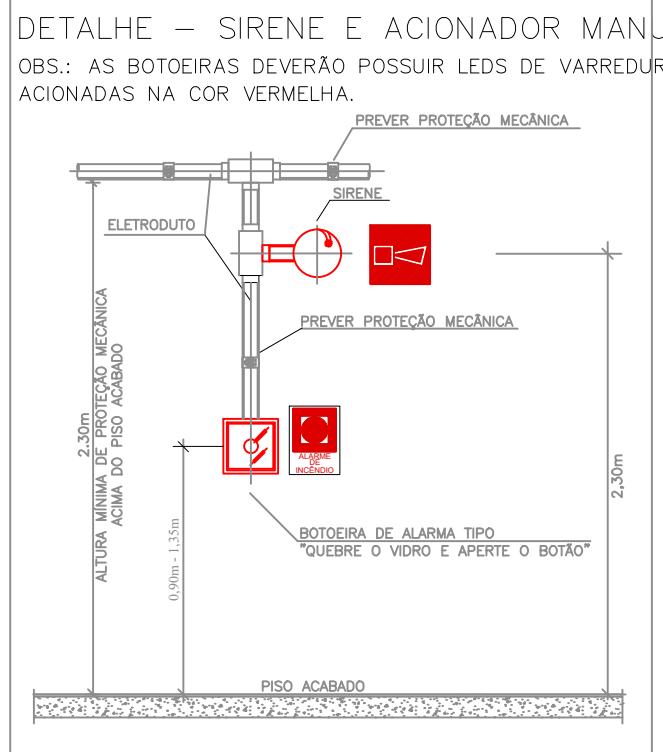
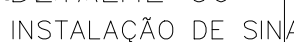
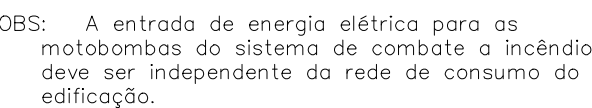


 

OS ITENS EM AZUL SÃO EXISTENTES E PODEM SER REAPROVEITADOS. OS MESMOS NÃO ESTÃO COMPATIBILIZADOS NA PLANILHA DE QUANTITATIVOS E MEMORIAIS.

HIDRANTE :

 INSTITUTO FEDERAL FARROUPILHA	PRÓ-REITORIA DE ADMINISTRAÇÃO COORDENAÇÃO DE ENGENHARIA E ARQUITETURA Alameda Santiago do Chile, 195 - Nossa Sra. das Dores - CEP 97050-685 Santa Maria - Rio Grande do Sul. Telefone: (55) 3218-9819
	OBRA: BLOCO A
LOCAL: INSTITUTO FEDERAL FARROUPILHA - CAMPUS JÚLIO DE CASTILHOS	PROJETO: PROJETO EXECUTIVO PLANO DE PREVENÇÃO E PROTEÇÃO CONTRA INCÊNDIO
CONTEÚDO: Planta situação, localização e detalhes	ÁREA: 1.701,04 m²
PROPRIETÁRIO: _____ INSTITUTO FEDERAL FARROUPILHA	ESCALA: 1/100
RESPONSÁVEL: _____ ENG. JOÃO VICTOR BAGETTI SUDIS	DATA: Mai/2021
	DESENHO: Catiane Basso
	PRANCHA: PPCI 02/04