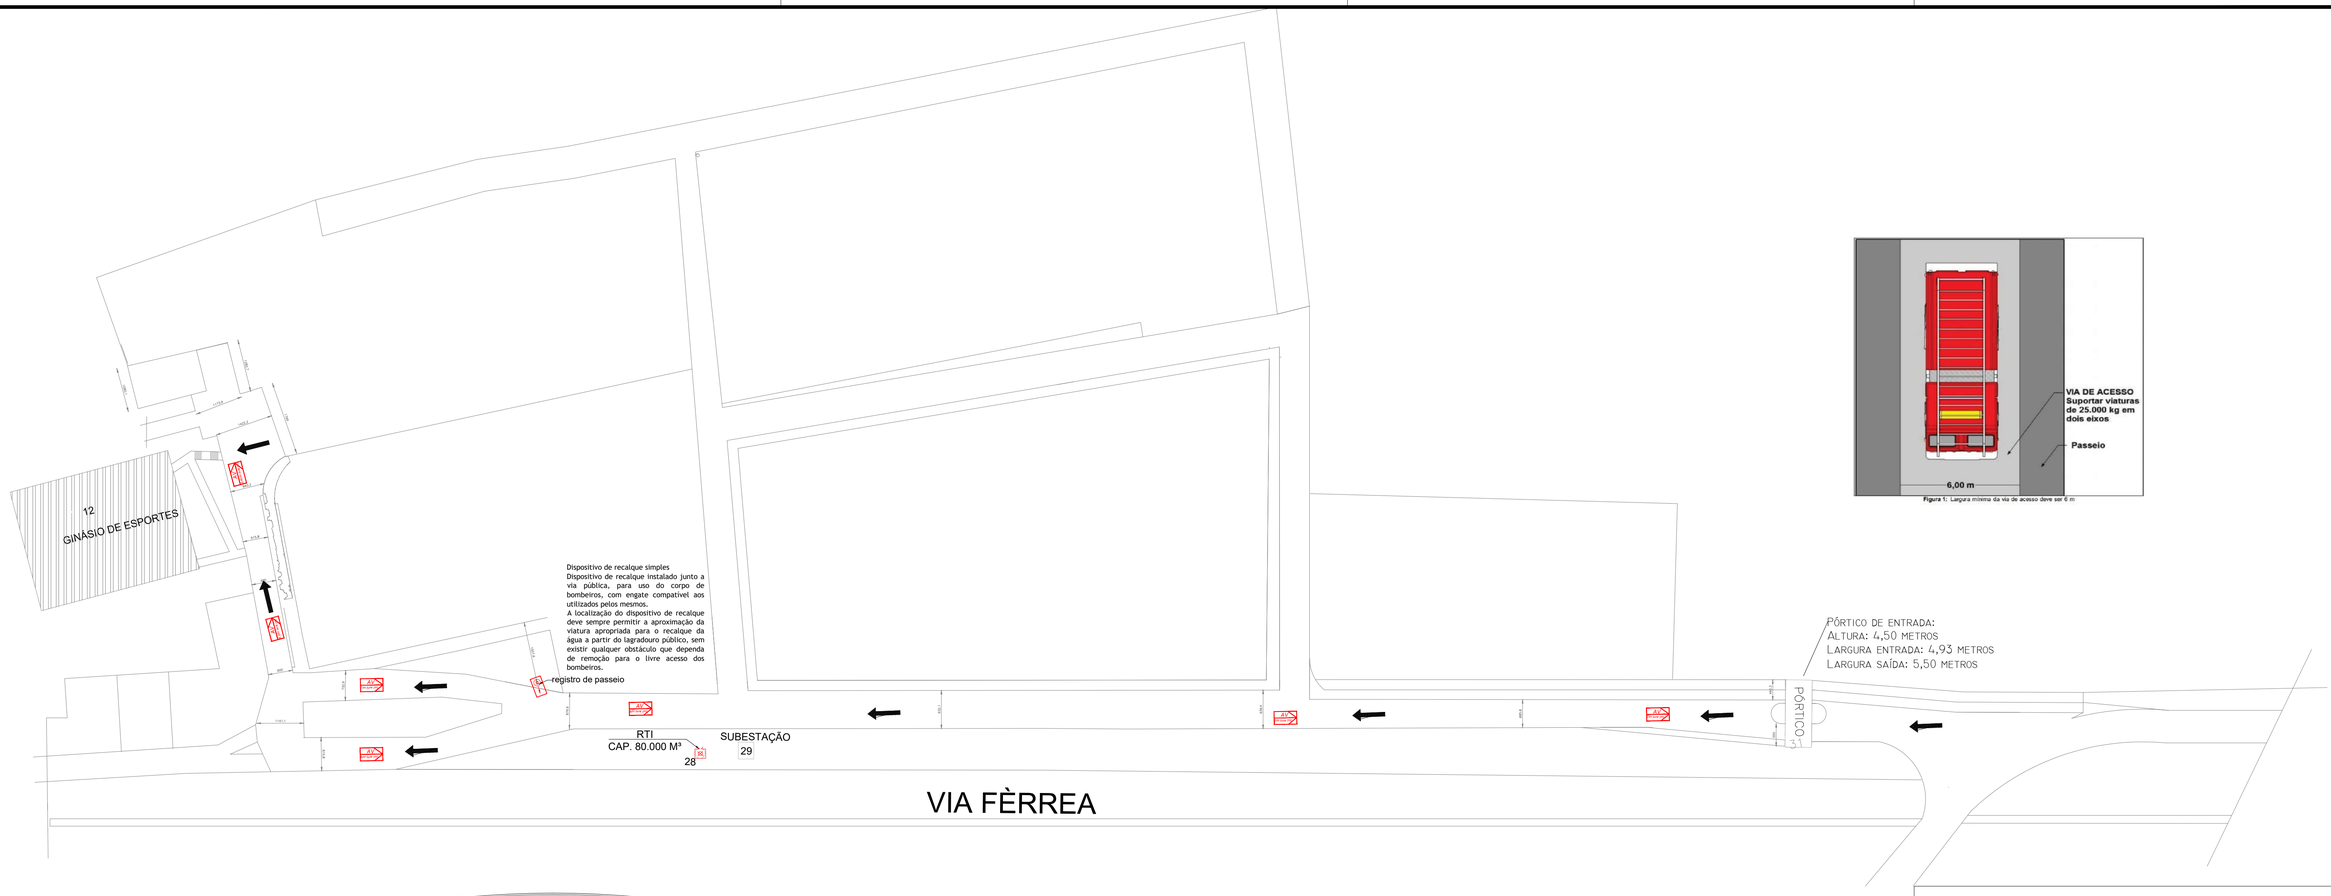

Figura 1: Largura mínima da via de acesso deve ser 6 m

Planta localização – acesso a viatura
Escala 1:1000

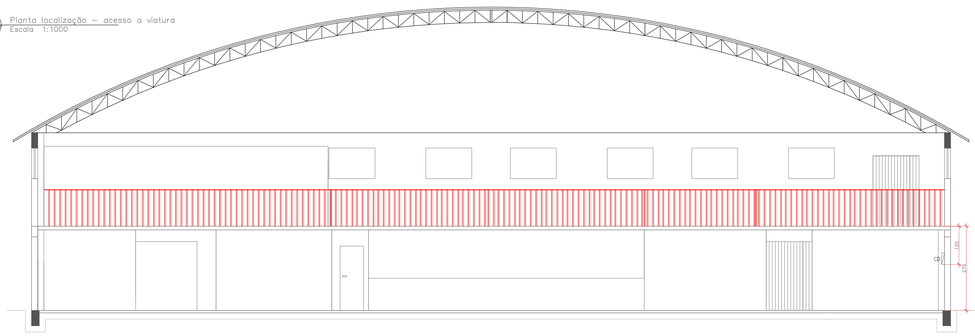

Corte AA
ESCALA 1/100

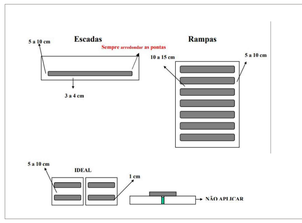

Detalhes fita antiderrapante
Escala s/e

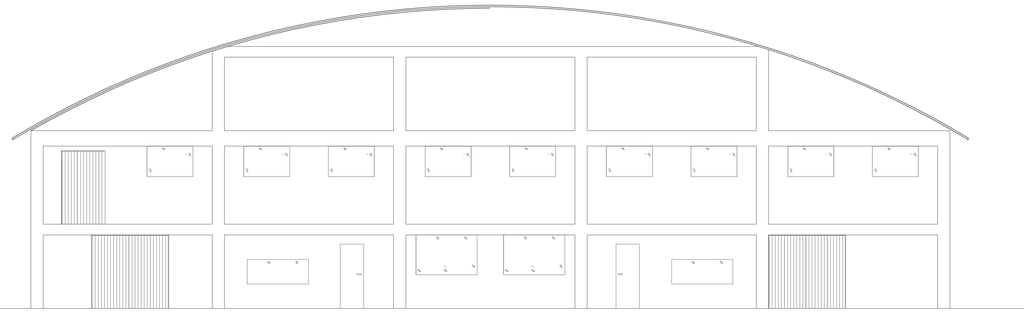

FACHADA
ESCALA 1/100

INSTITUTO FEDERAL
FARROUPILHA

PRÓ-REITORIA DE ADMINISTRAÇÃO
COORDENAÇÃO DE ENGENHARIA E ARQUITETURA
Alameda Santiago do Chile, 195 - Nossa Sra. das Dores - CEP 97050-685
Santa Maria - Rio Grande do Sul. Telefone: (55) 3218-9819

OBRA:
Ginásio

LOCAL:
INSTITUTO FEDERAL FARROUPILHA - CAMPUS Júlio de Catilhos

PROJETO:
PLANO DE PREVENÇÃO E PROTEÇÃO CONTRA INCÊNDIO

ÁREA:
1.355,90 m²

CONTEÚDO: **PROJETO EXECUTIVO**
Planta baixa, detalhes, situação e localização

ESCALA:
1/100

PROPRIETÁRIO:
SERPRO
Assinado digitalmente por: RODRIGO CARVALHO CARLOTTO
Sua autenticidade pode ser confirmada no endereço <http://www.serpro.gov.br/assinador-digital>
INSTITUTO FEDERAL FARROUPILHA

DATA:
Julho/2021

DESENHO:
Catiane Basso

RESPONSÁVEL:
JOAO VICTOR BAGETTI FUCHS:03208... Assinado de forma digital por JOAO VICTOR BAGETTI FUCHS:03208... Dados: 2021.08.16 15:...
ENG. JOÃO VICTOR BAGETTI FUCHS

PRANCHA:
PPCI 02/02