



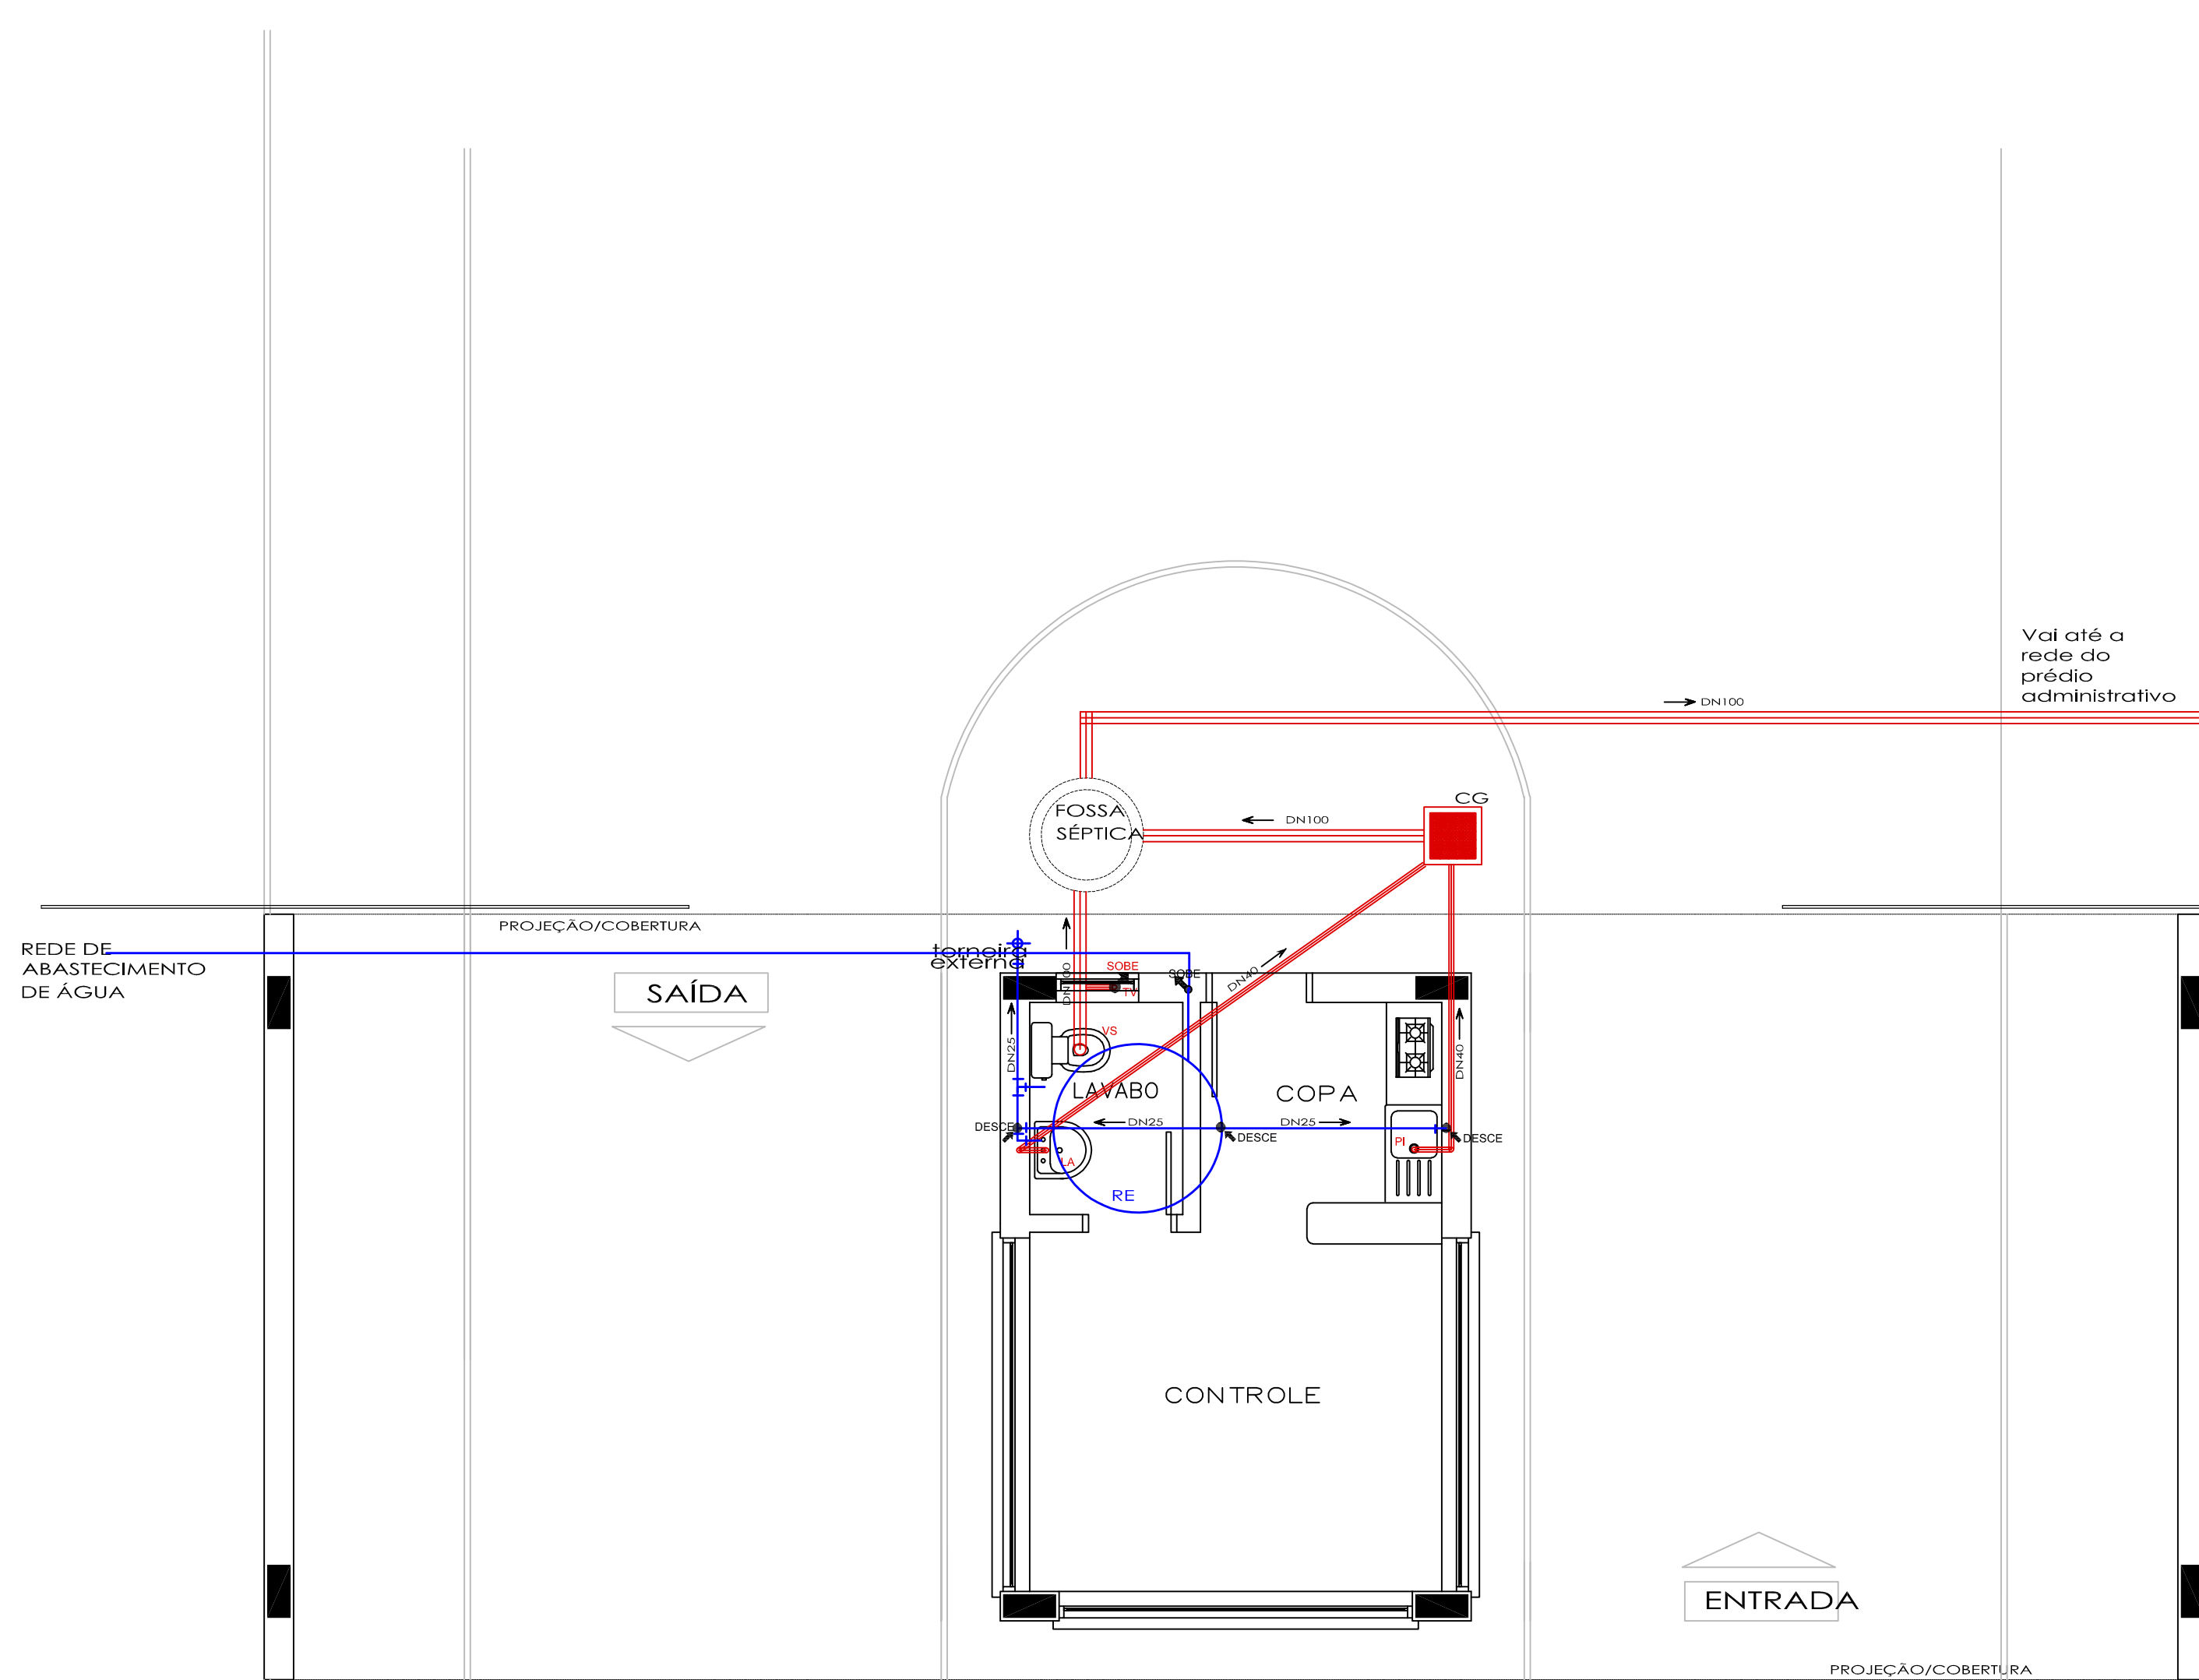

PLANTA HIDROSSANITÁRIA
Escala 1/75

- CONVENÇÕES:
- CI - caixa de Inspeção
 - CG - caixa de Gordura
 - Rsif - ralo sifonado
 - RS - ralo seco
 - Tubulação que sobe
 - Torneira externa
 - RE - reservatório
 - CAF - coluna de água fria
 - CD - caixa de descarga
 - CH - chuveiro
 - LA - lavatório
 - VS - vaso sanitário
 - PI - pia de cozinha
 - TV - tubo de ventilação
 - TA - tanque
 - MLR - máquina de lavar roupa
 - RP - registro de pressão
 - RG - registro de gaveta

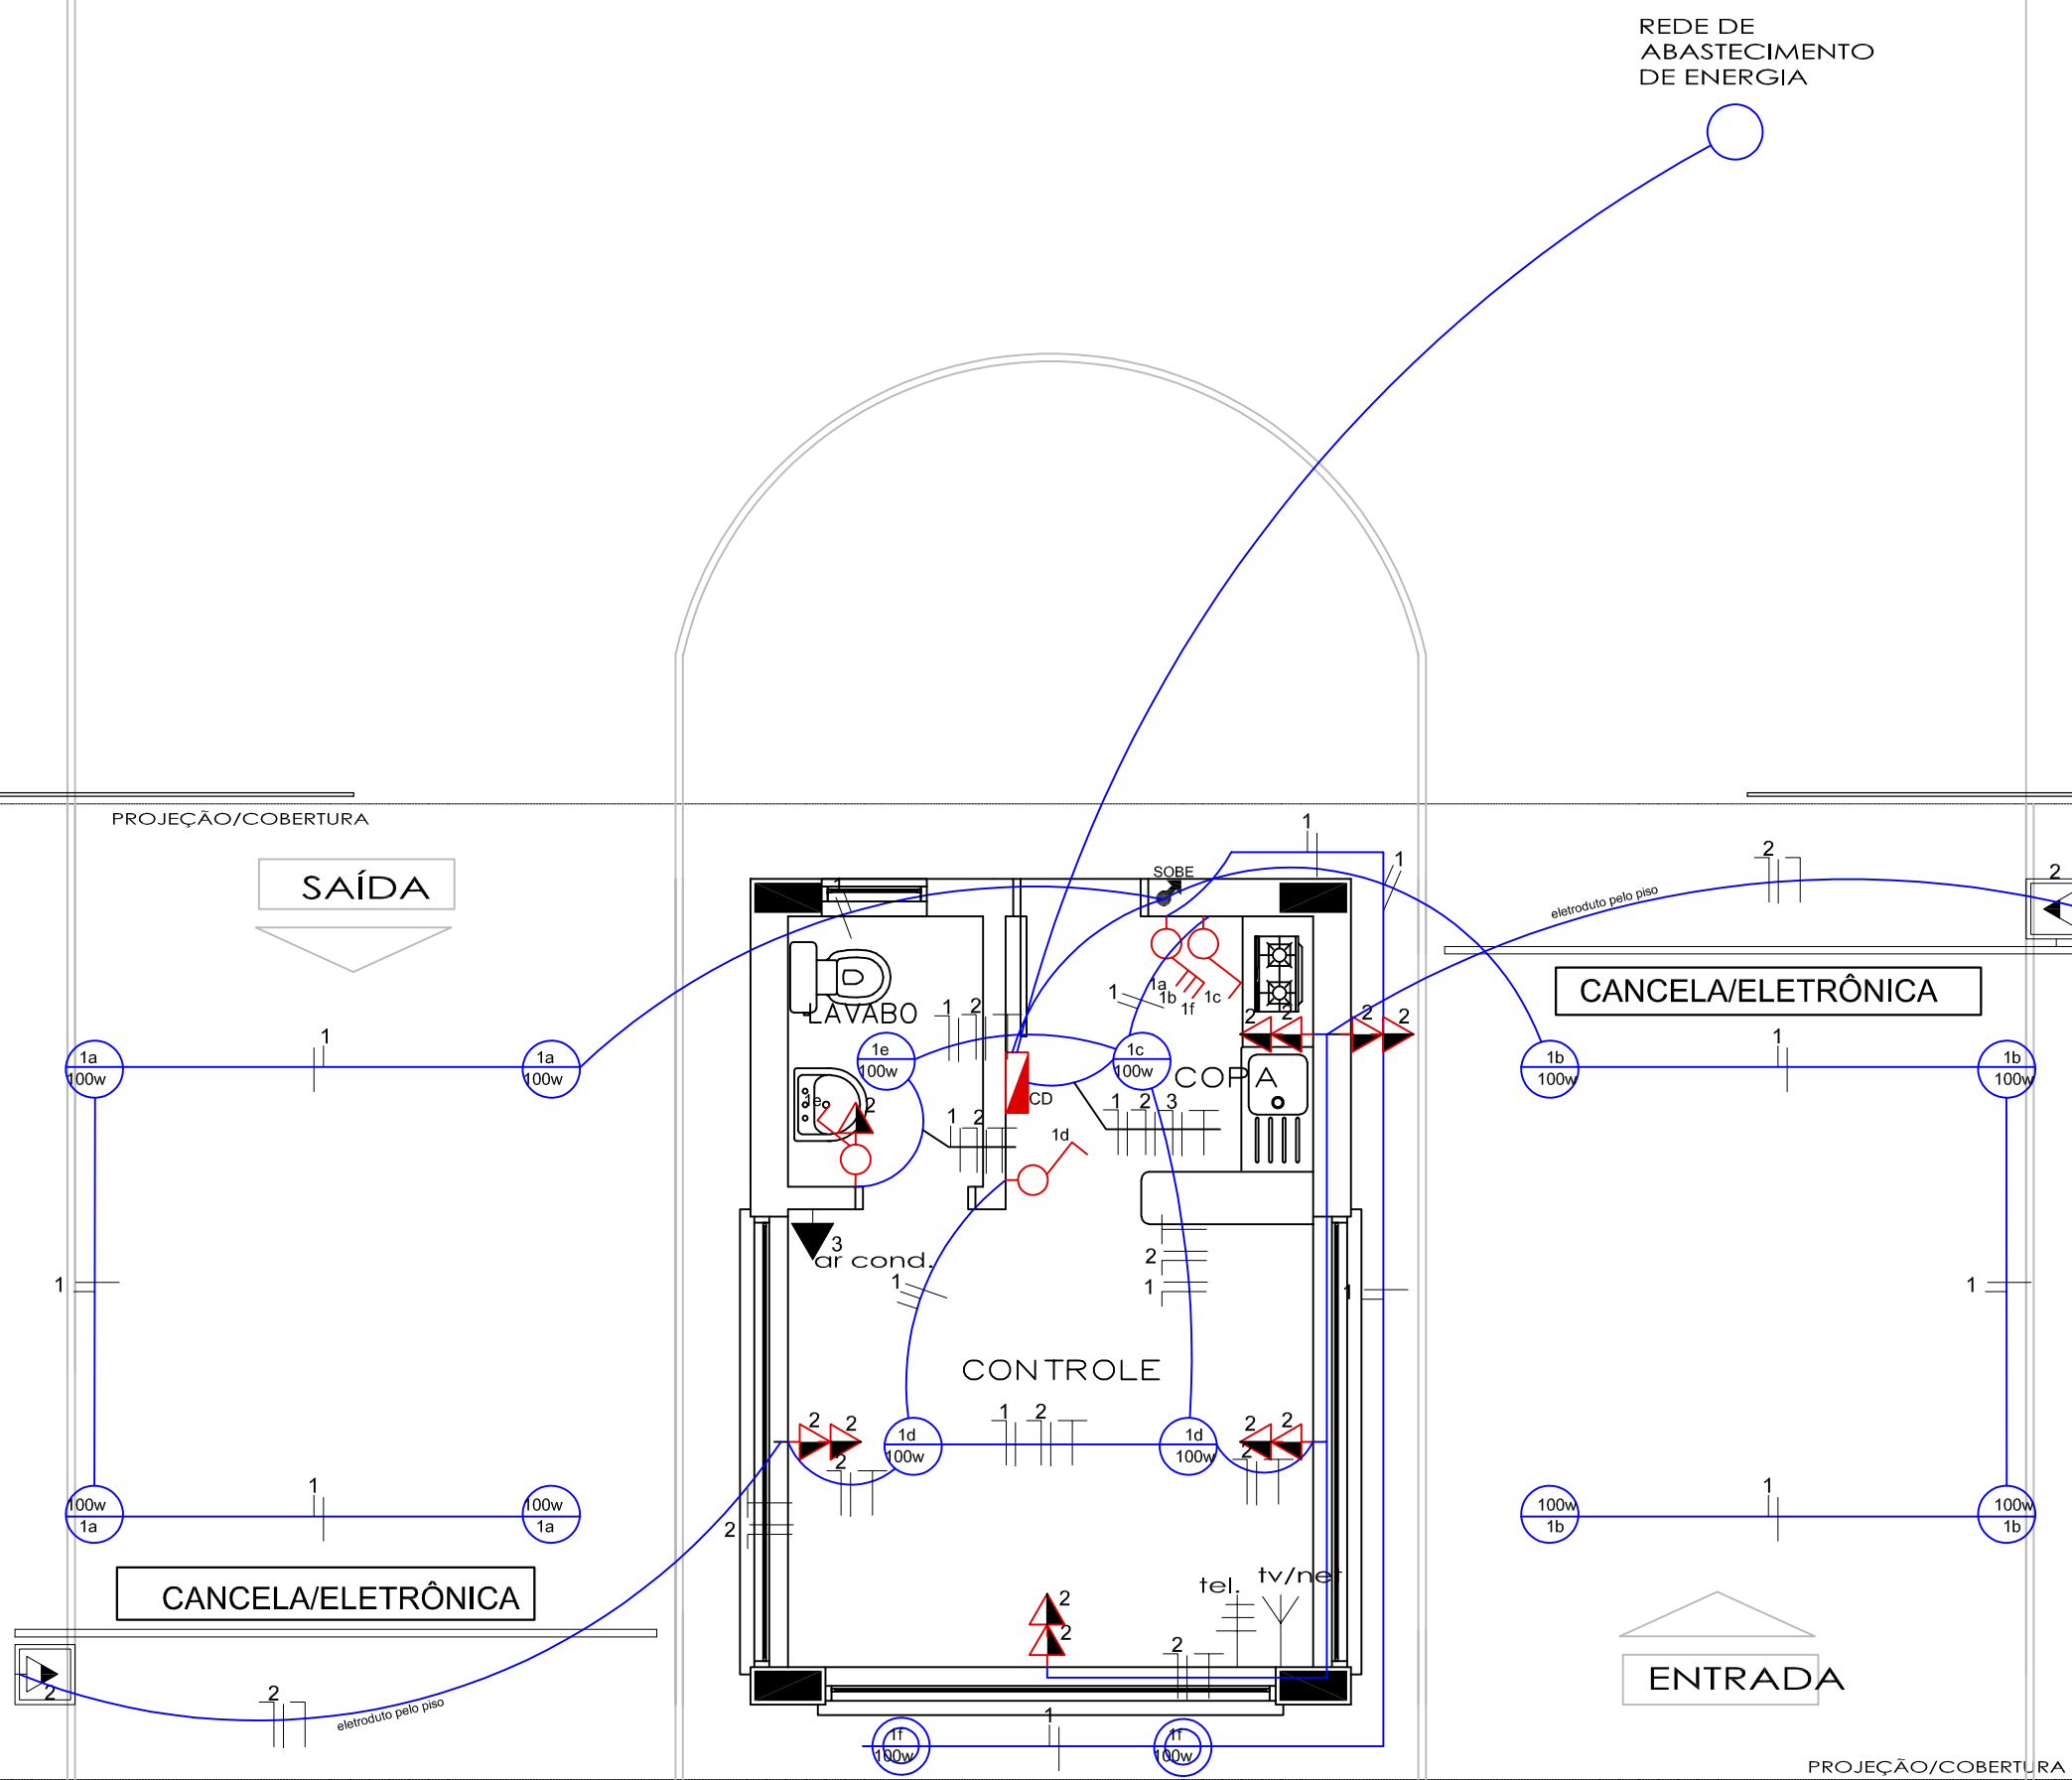

PLANTA ELÉTRICA
Escala 1/75

- LEGENDA
- Tomada h=55cm
 - Tomada h=1,10m
 - Tomada h=2,10m
 - 9000 BTU AR COND. SPLIT
 - Interruptor Simples h= 1,10 m
 - Interruptor Duplo
 - Interruptor Triplo
 - Chave Hotel
 - TomadaTelefone
 - Entrada TV
 - Fase, Neutro e Retorno
 - Tubulação que Sobe
 - Lampada Fluor- dupla 100w (2x50w)
 - Ponto de Luz no Teto (incandescente)
 - Ponto de Luz chão (Refletores)
 - Ponto de Luz na Parede
 - Centro de Distribuição
 - Caixa de medição
 - Interfone
 - Cigarra
 - Campainha
 - Retorno campainha
 - Telefone

Quadro Elétrico									
Circuito	Lâmpadas					Tomadas			Semi-Total
	Incandescente	Fluorescente	TUG	TUE	TUE	Chuveiro	Semi-Total	Dijuntor	
1	60W	14	150W	1200W	1500W	5500W	1.400W	25 A	
2							1.650W	25 A	
3							1.500W	25 A	
4									
Total							5.550W	40A	

* TUG-Tomada de uso geral
TUE-Tomada de uso específico

 Engº CIVIL Abel Eduardo Auth SMAPE 2737352 Instituto Federal Pernambuco Campus Santa Rosa		Guarita	
Área total da edificação: 107,25 m2			
Proprietário:	Conteúdo:	Endereço:	
IFPE - Campus Santa Rosa Rua: Manoel de Oliveira, 149	Projeto Hidrossanitário Projeto elétrico	Rm 330 - Alameda - Santa Rosa - São Paulo/SP CEP 08055-90	
Resp. Técnico:	Escala indicada:	Prancha:	Desenhista:
Eng. Abel Eduardo Auth CREA 16033009	Indicada	01	Abel Eduardo Auth