



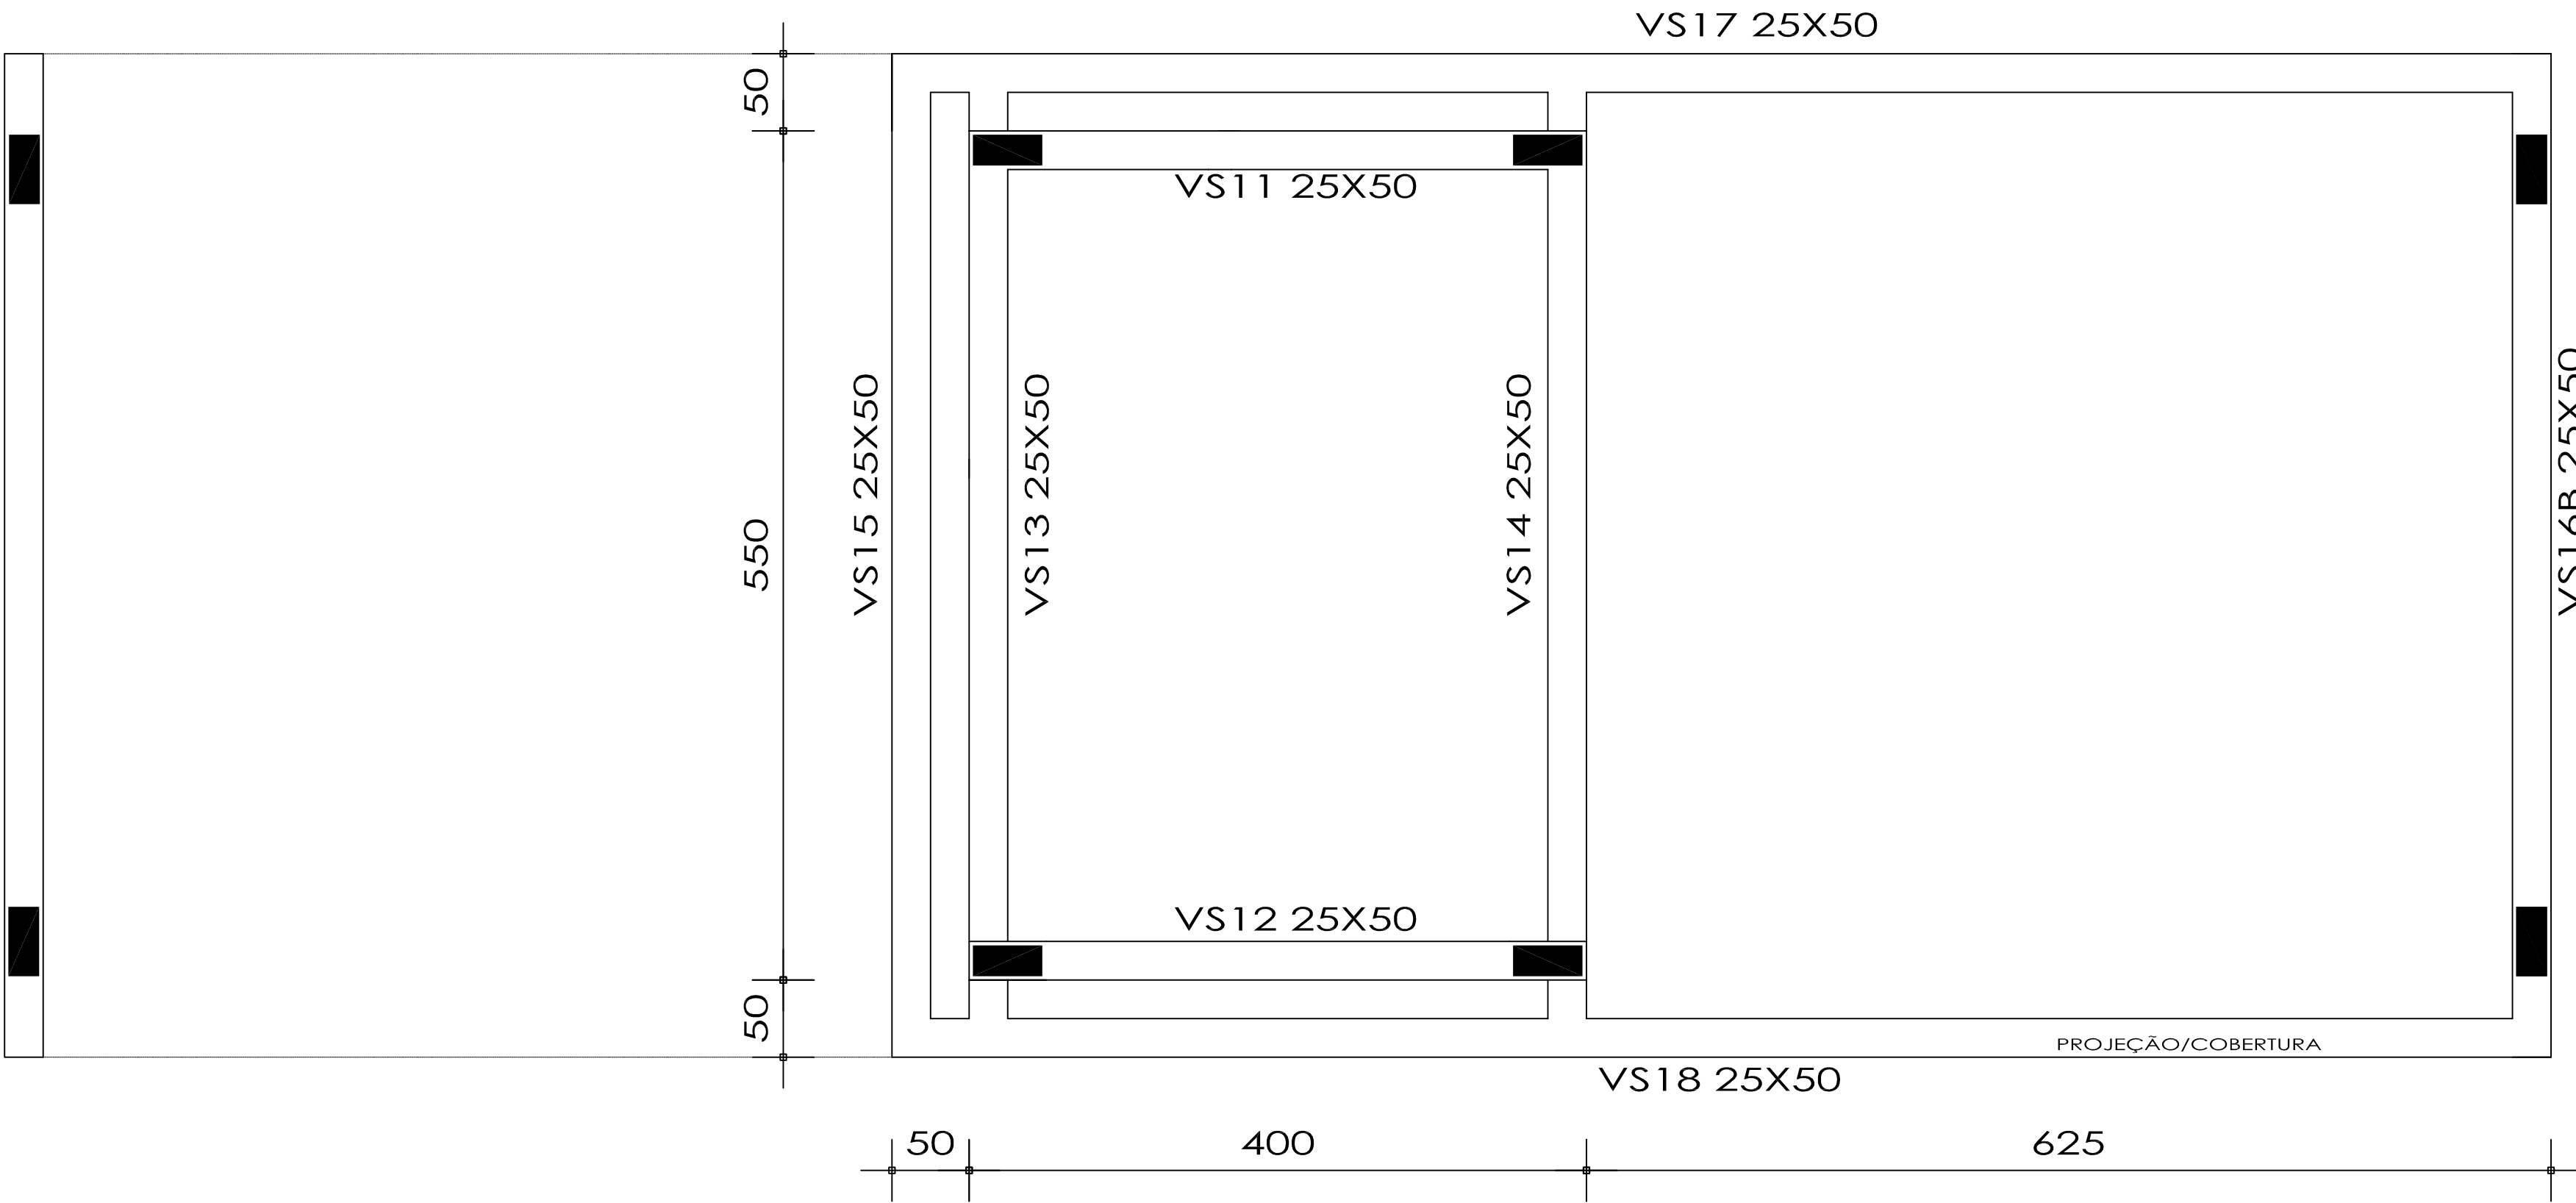


FORMA VIGAS S1
Escala S/E

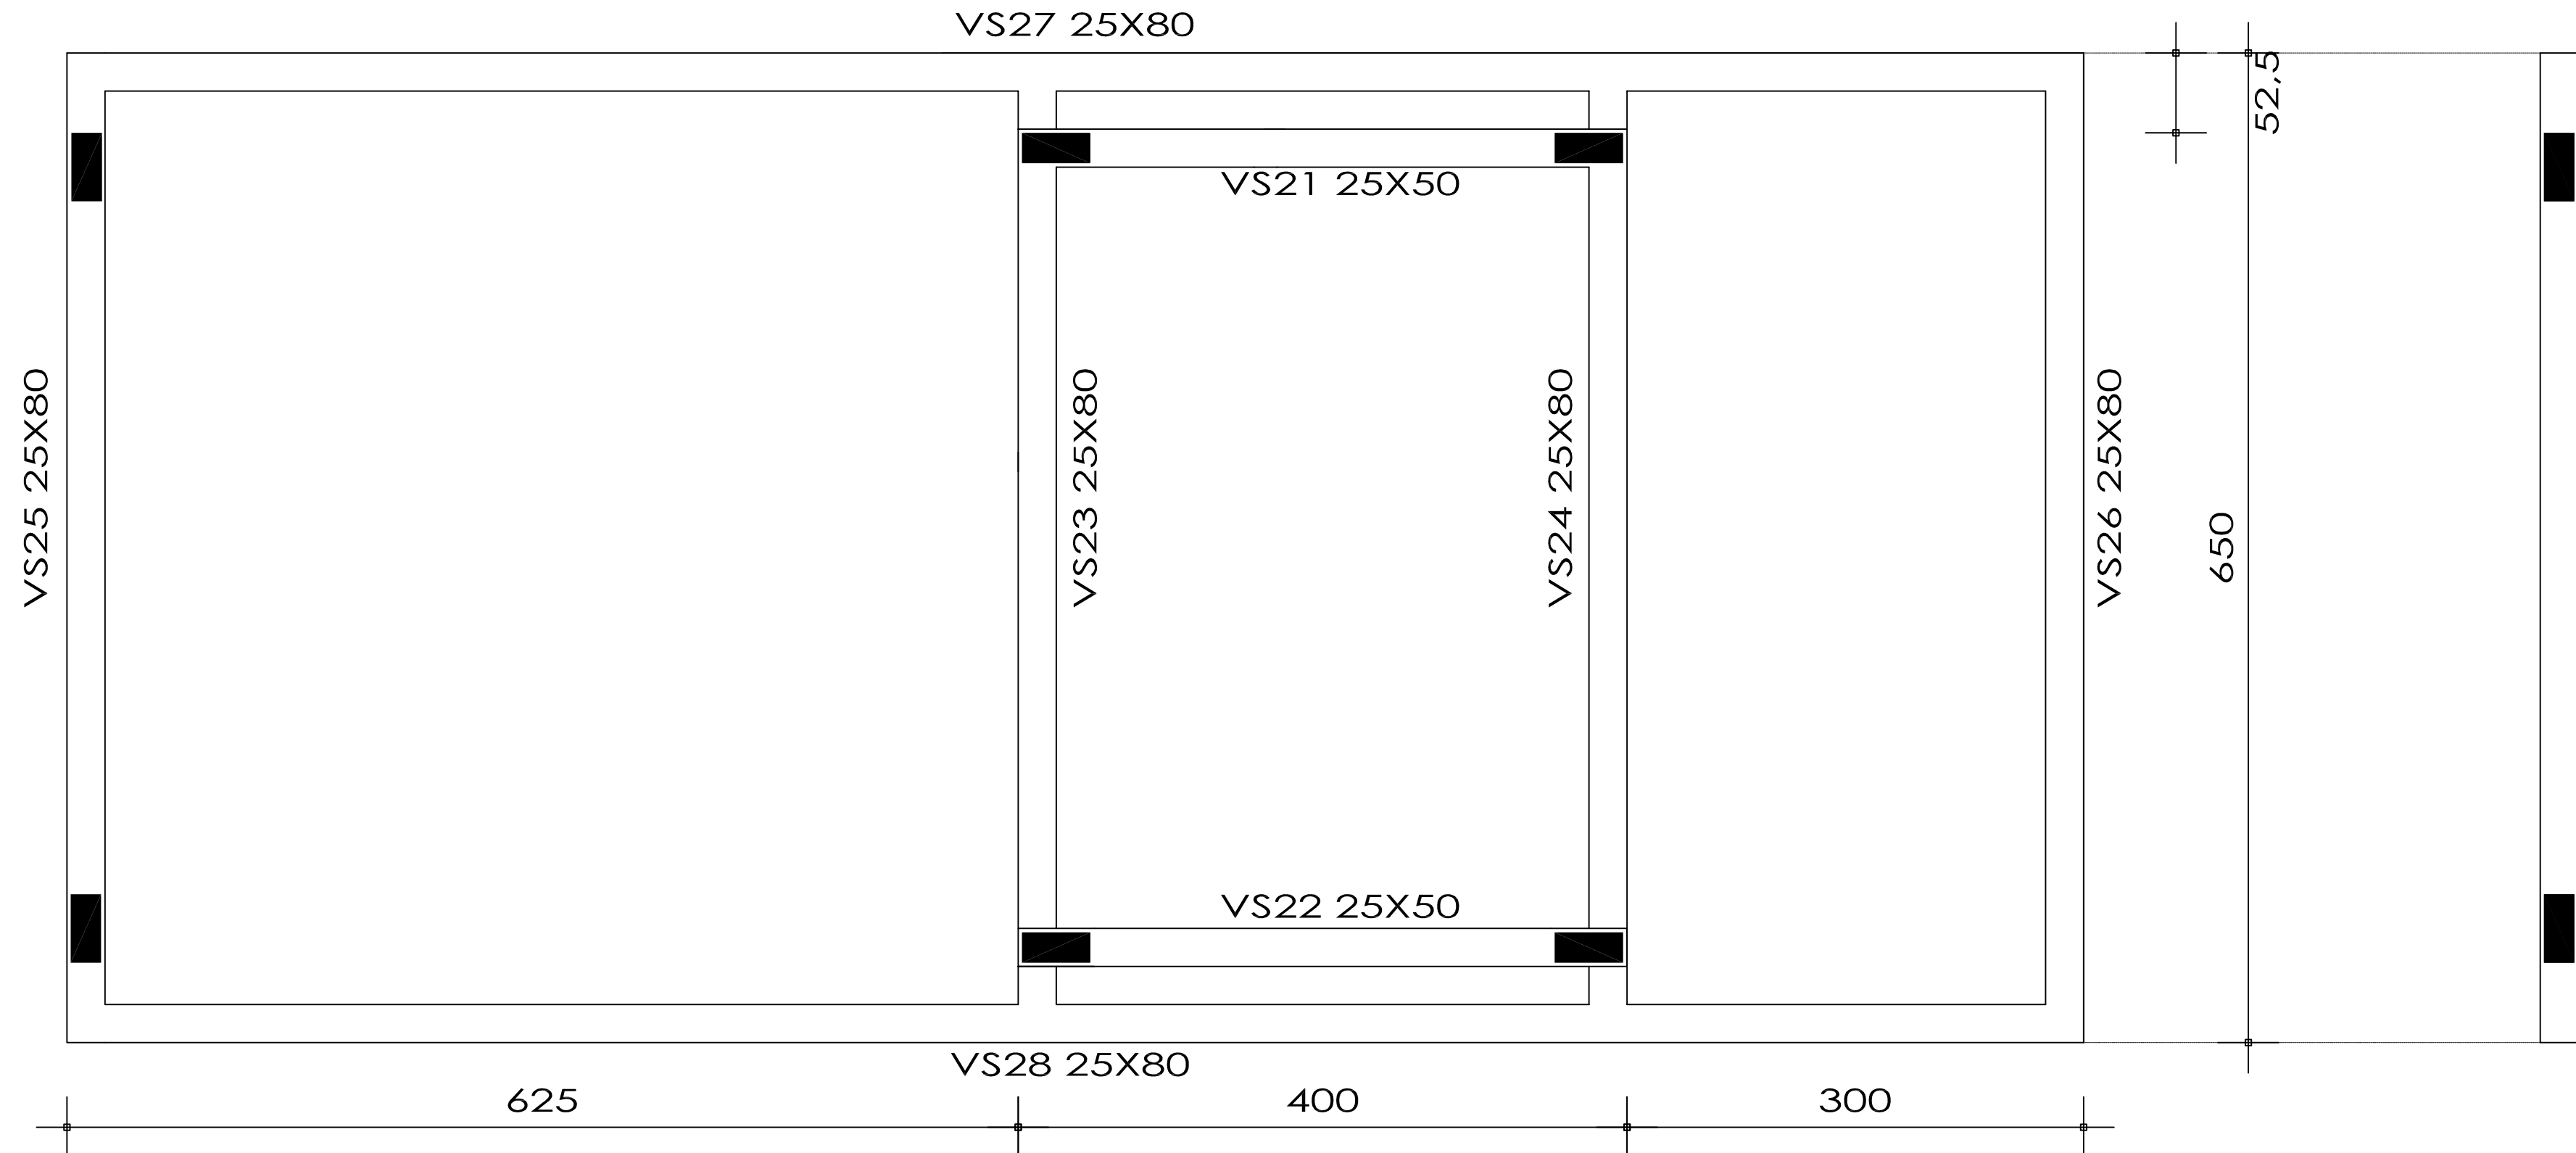


FORMA VIGAS S2
Escala S/E



DETALHE VIGAS B, S1 S2

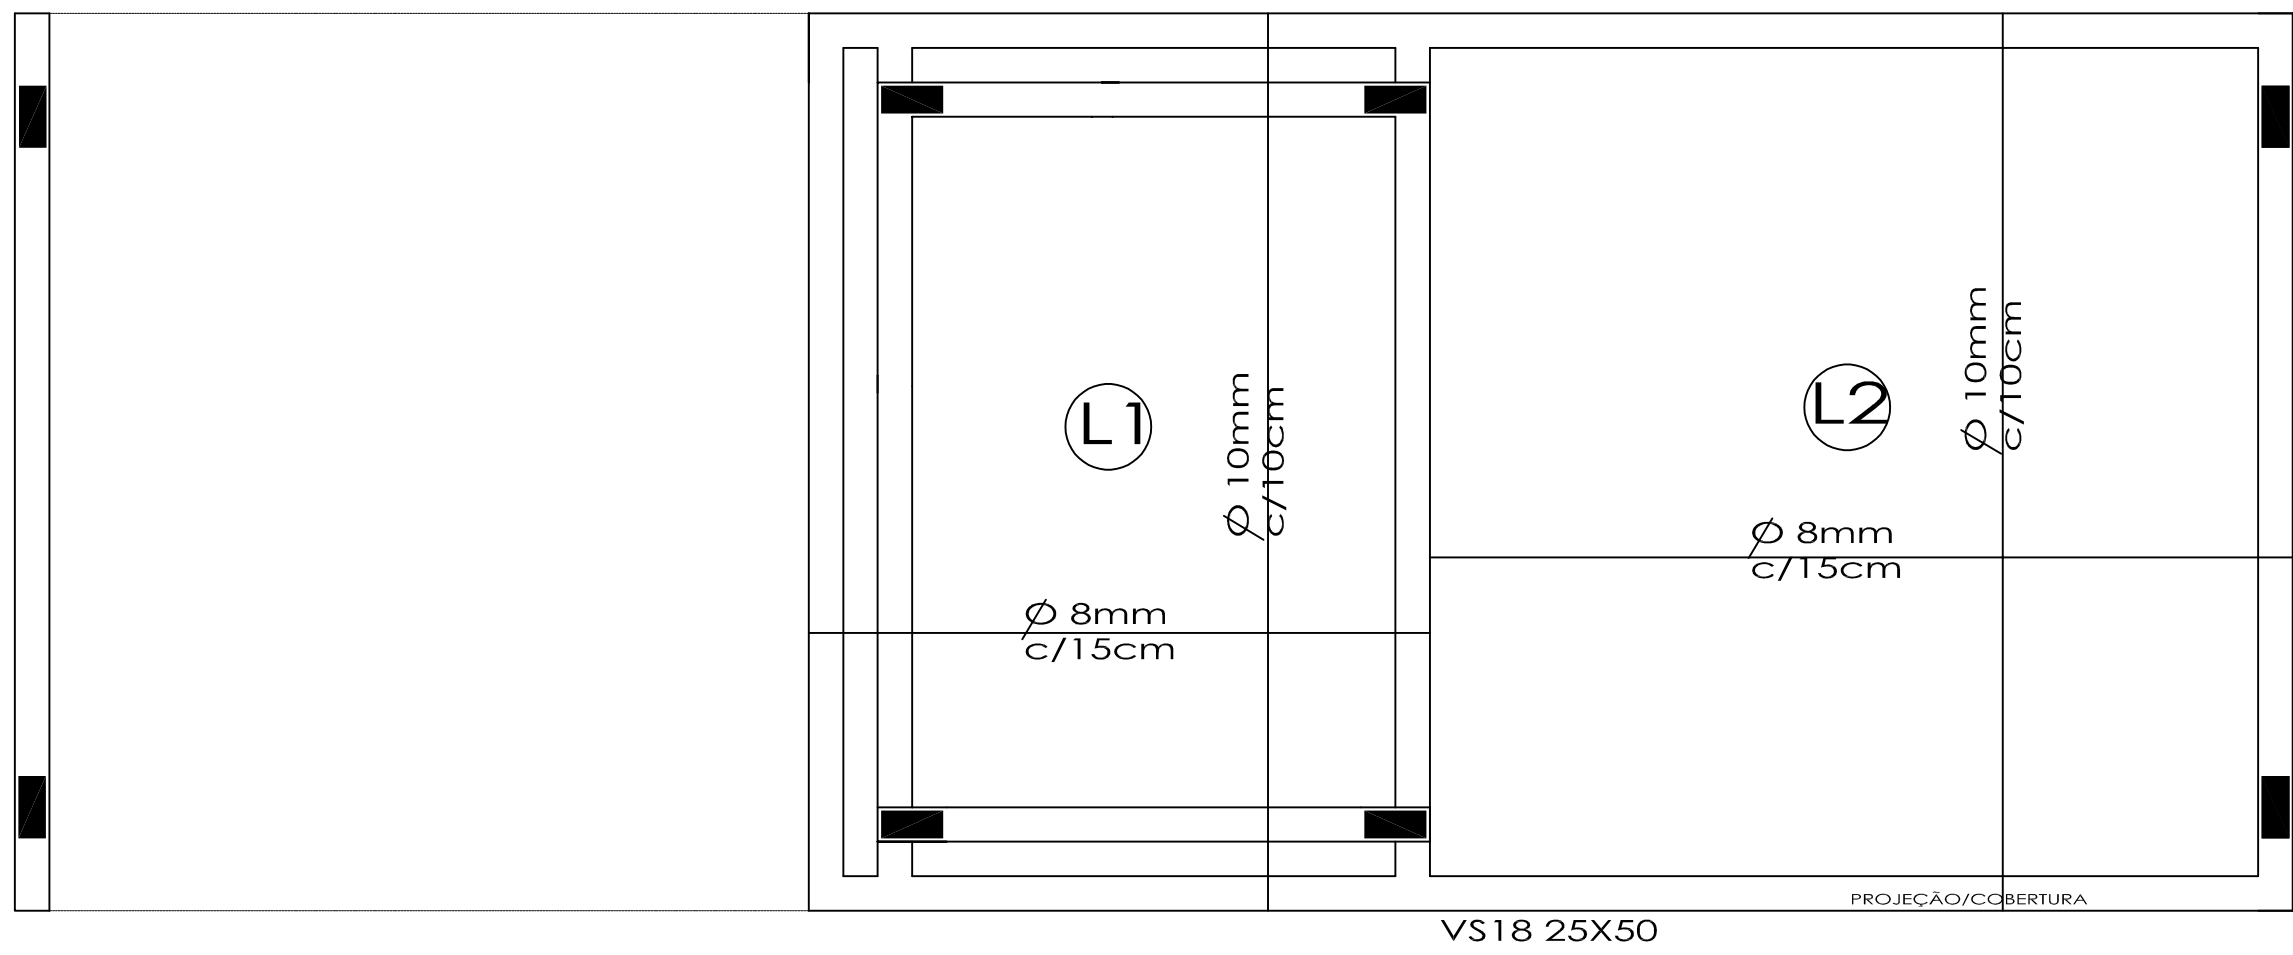


ARMAÇÃO POSITIVA S1
Escala S/E

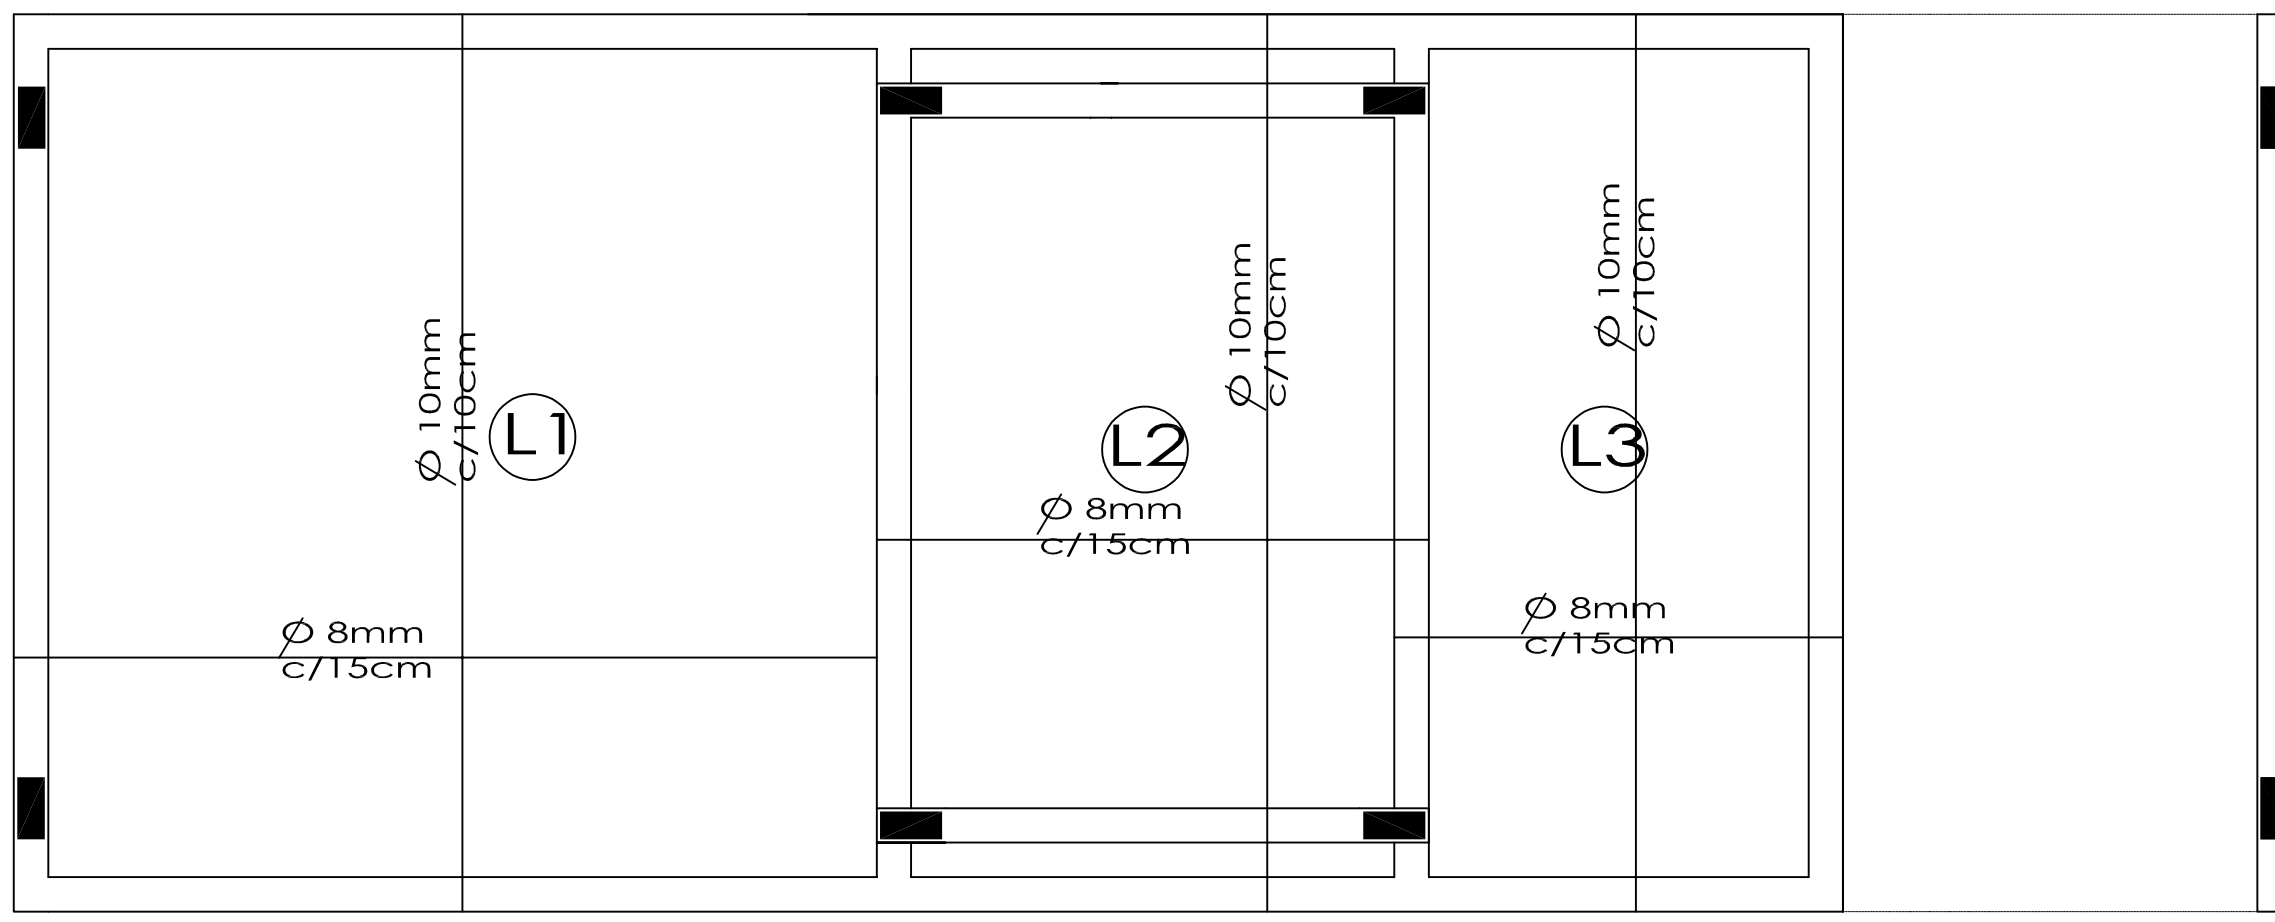

ARMAÇÃO POSITIVA S2
Escala S/E

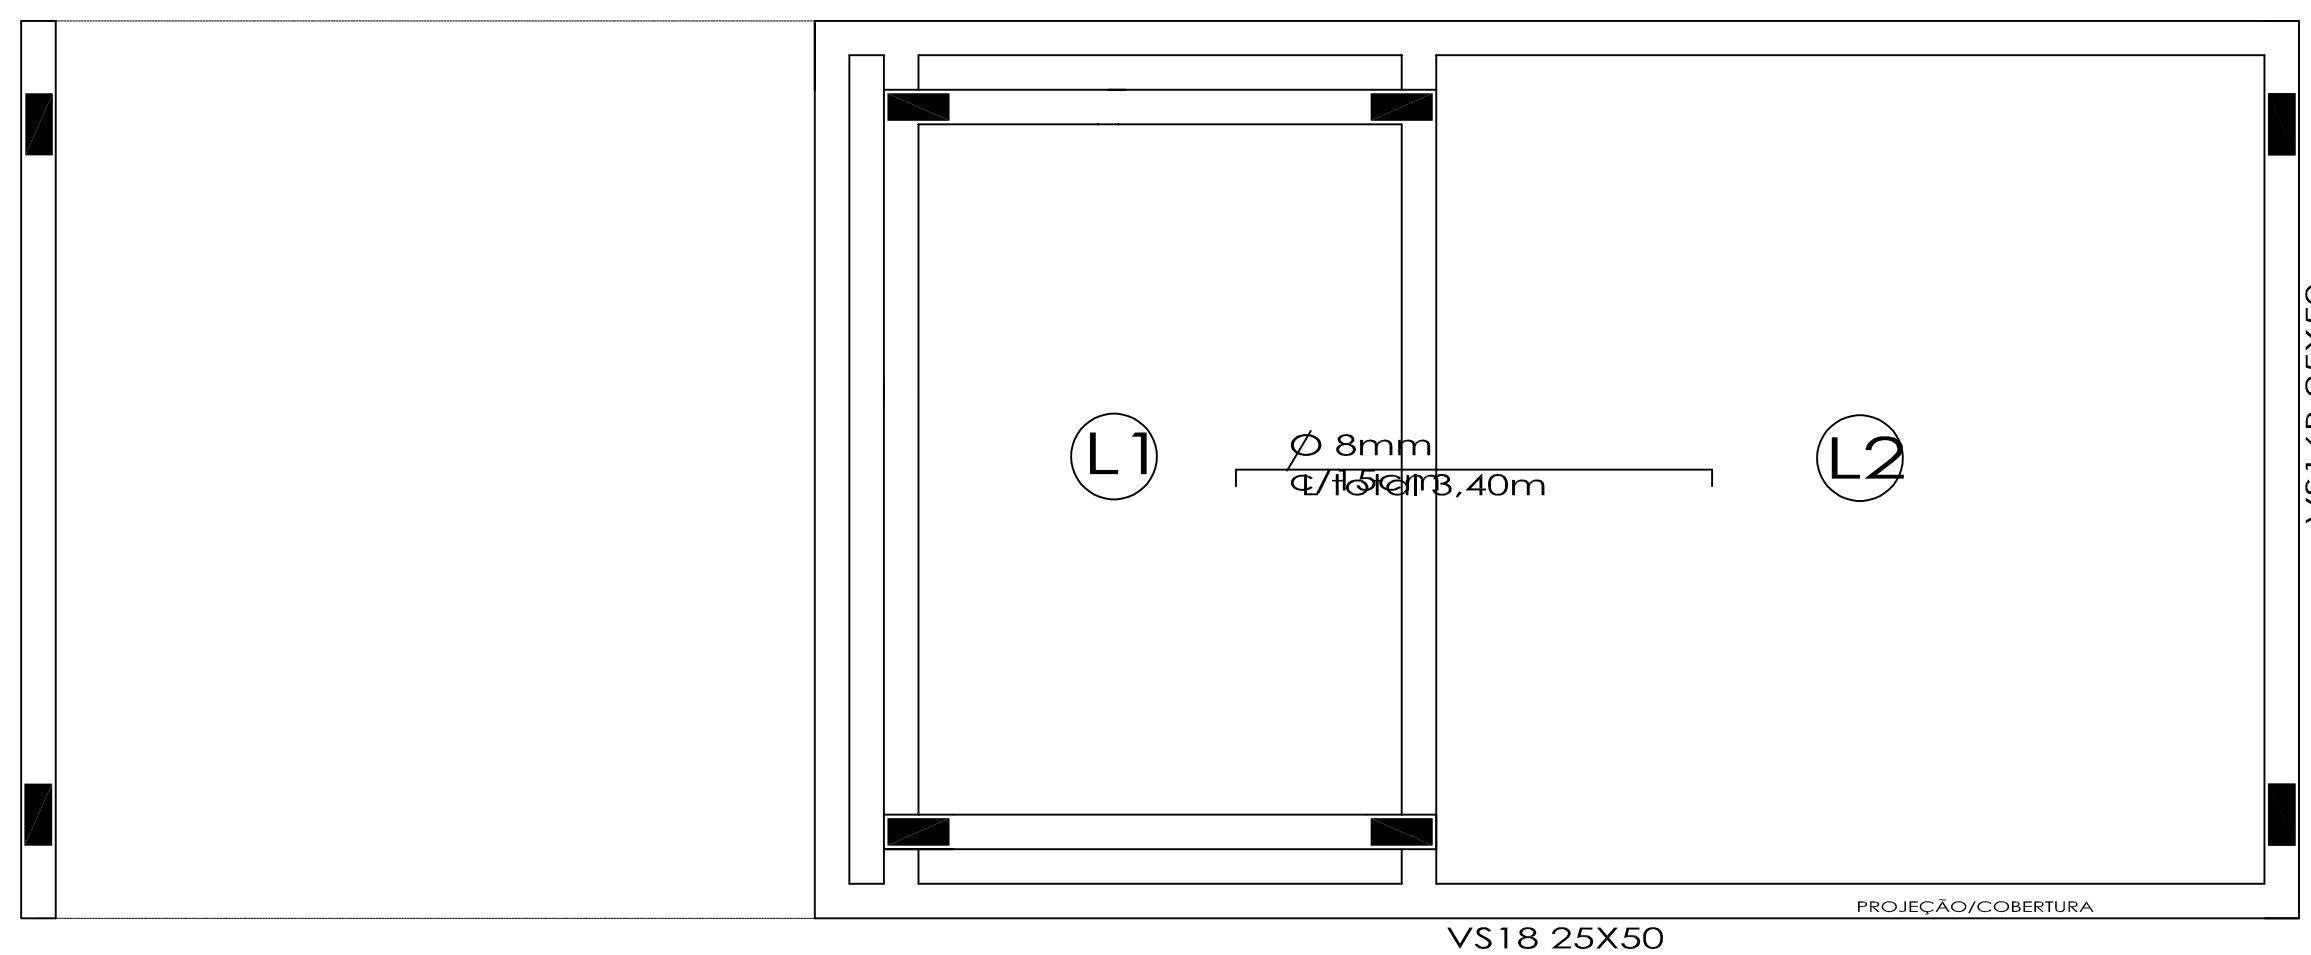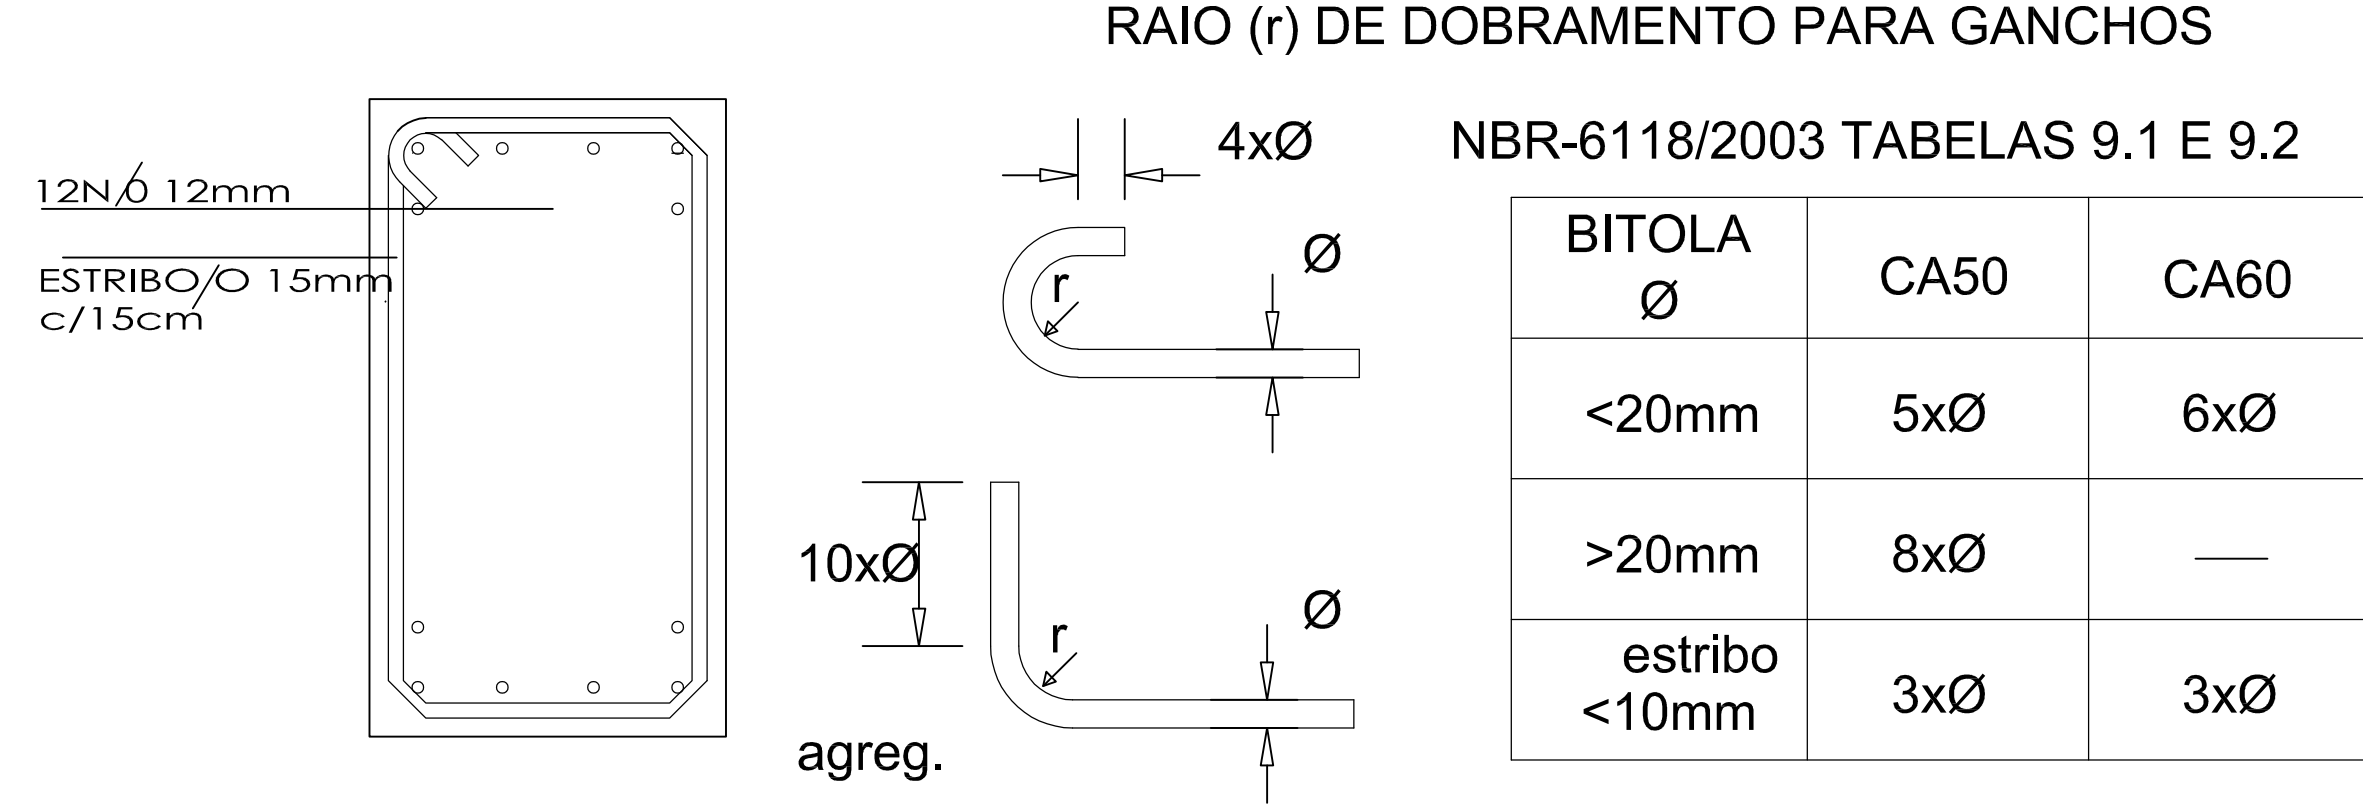

ARMAÇÃO NEGATIVA S1
Escala S/E

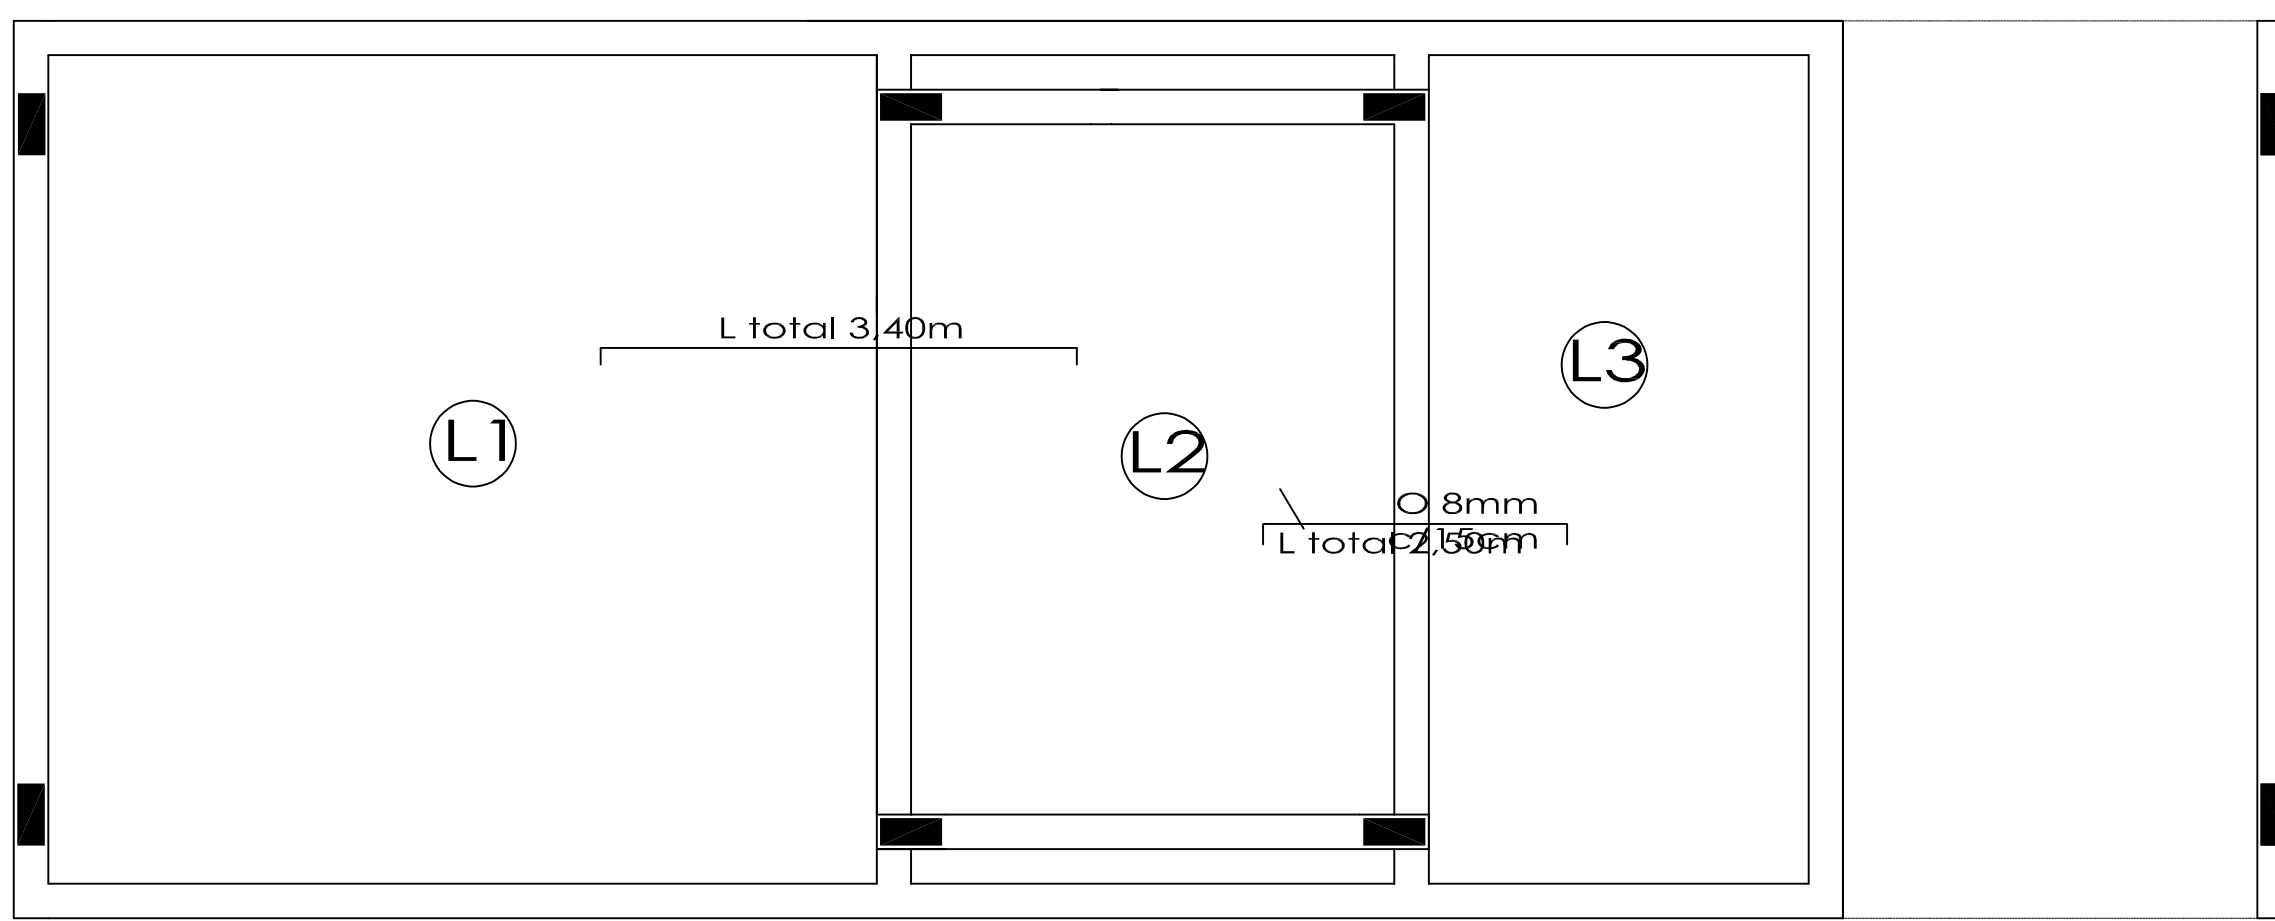

ARMAÇÃO NEGATIVA S2
Escala S/E



Engº Civil Abel Eduardo Auth
SMAPE 2707302
Instituto Federal Farroupilha
Campus Santa Rosa

Guarita

Área total da edificação: 107,25 m2

Proprietário:
IFSC - Campus Santo Ângelo
Rua: Toledo 07000-000

Conteúdo:
Detalhamentos
Armação de lajes
Planta de Forma Vigas S1 e S2

Endereço:
R. 230 - Heliópolis - Santo Ângelo/RS
CEP 96205-910

Resp. Técnico:
Eng. Civil Abel Eduardo Auth
CREA 160200006

Escala Indicada: 02

Prancha: 02

Desenhista:
Abel Eduardo Auth