




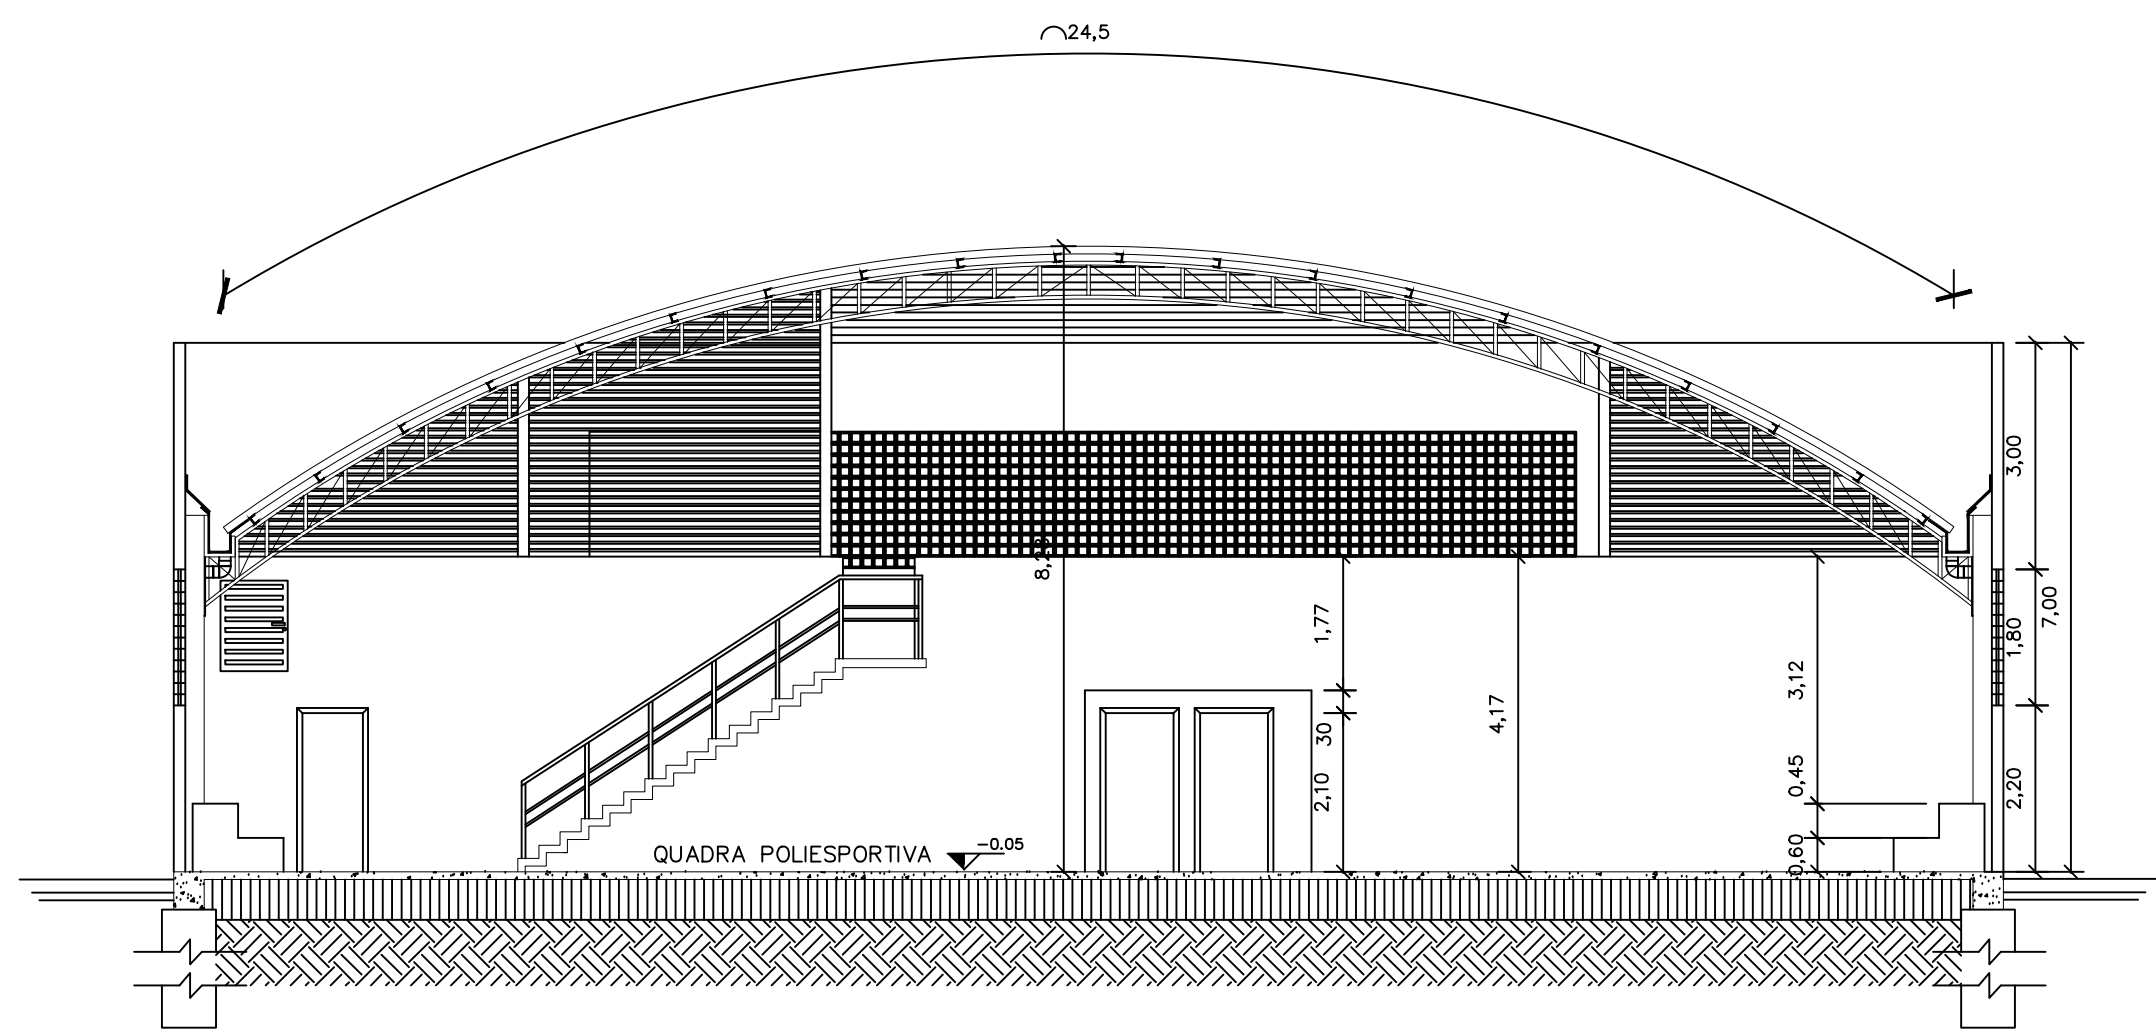

CORTE AA'

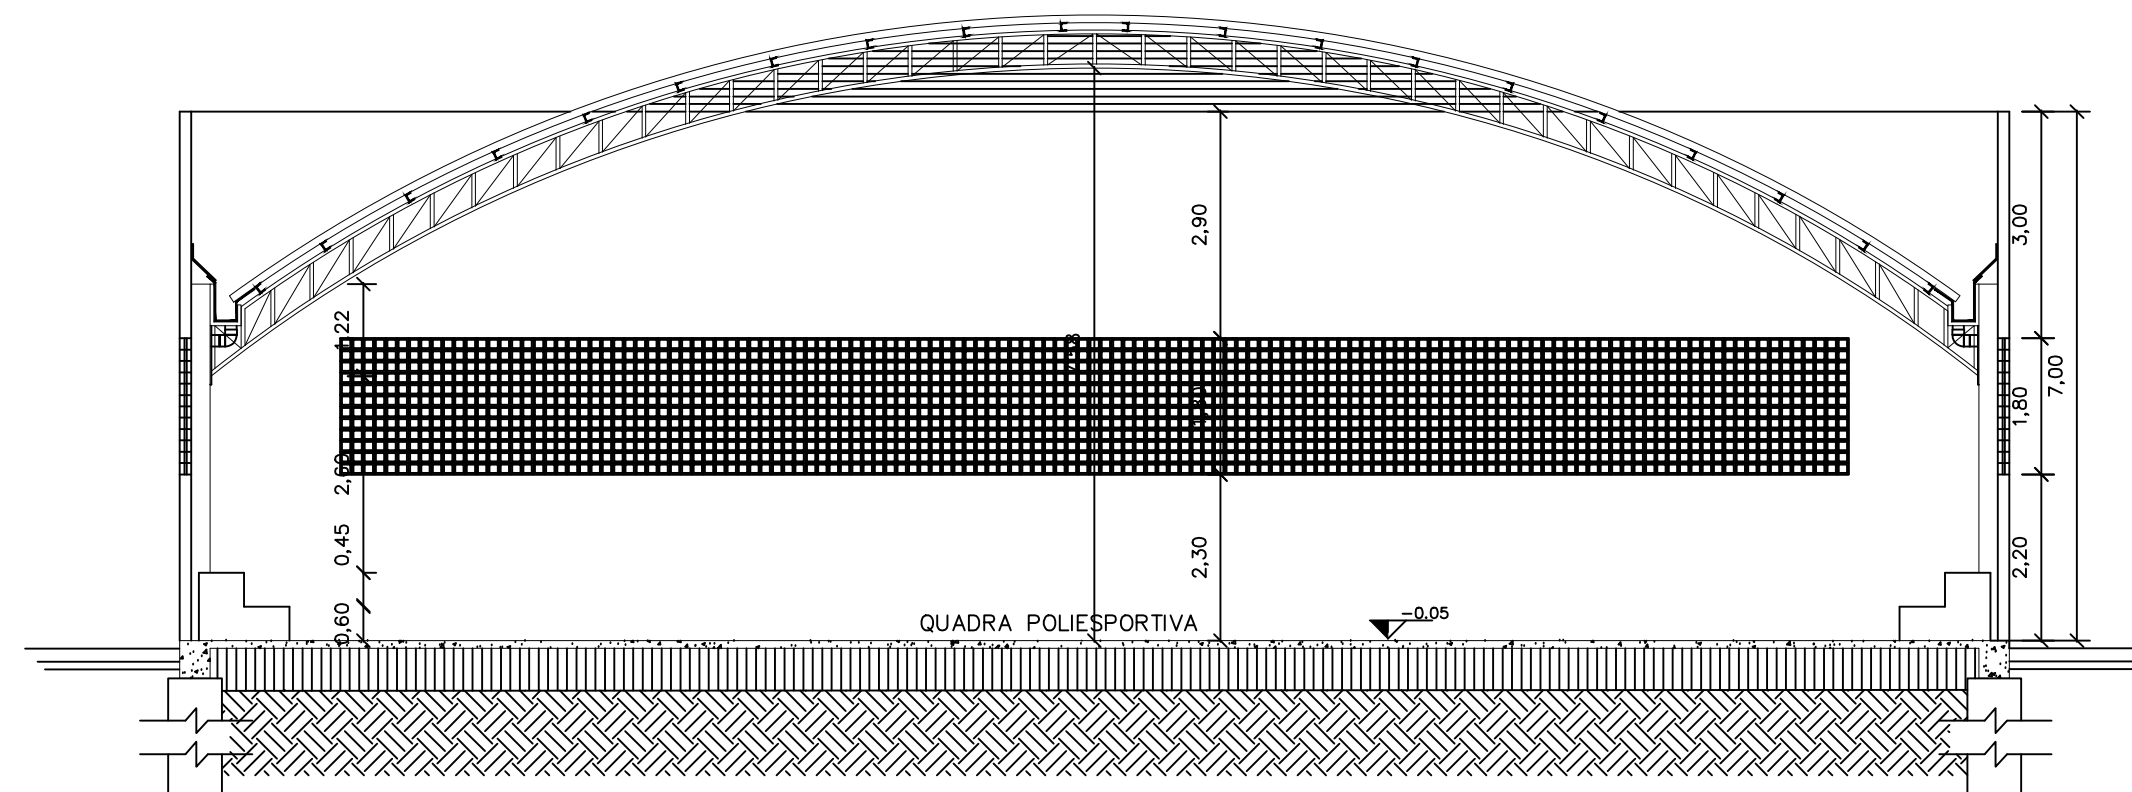

CORTE BB'

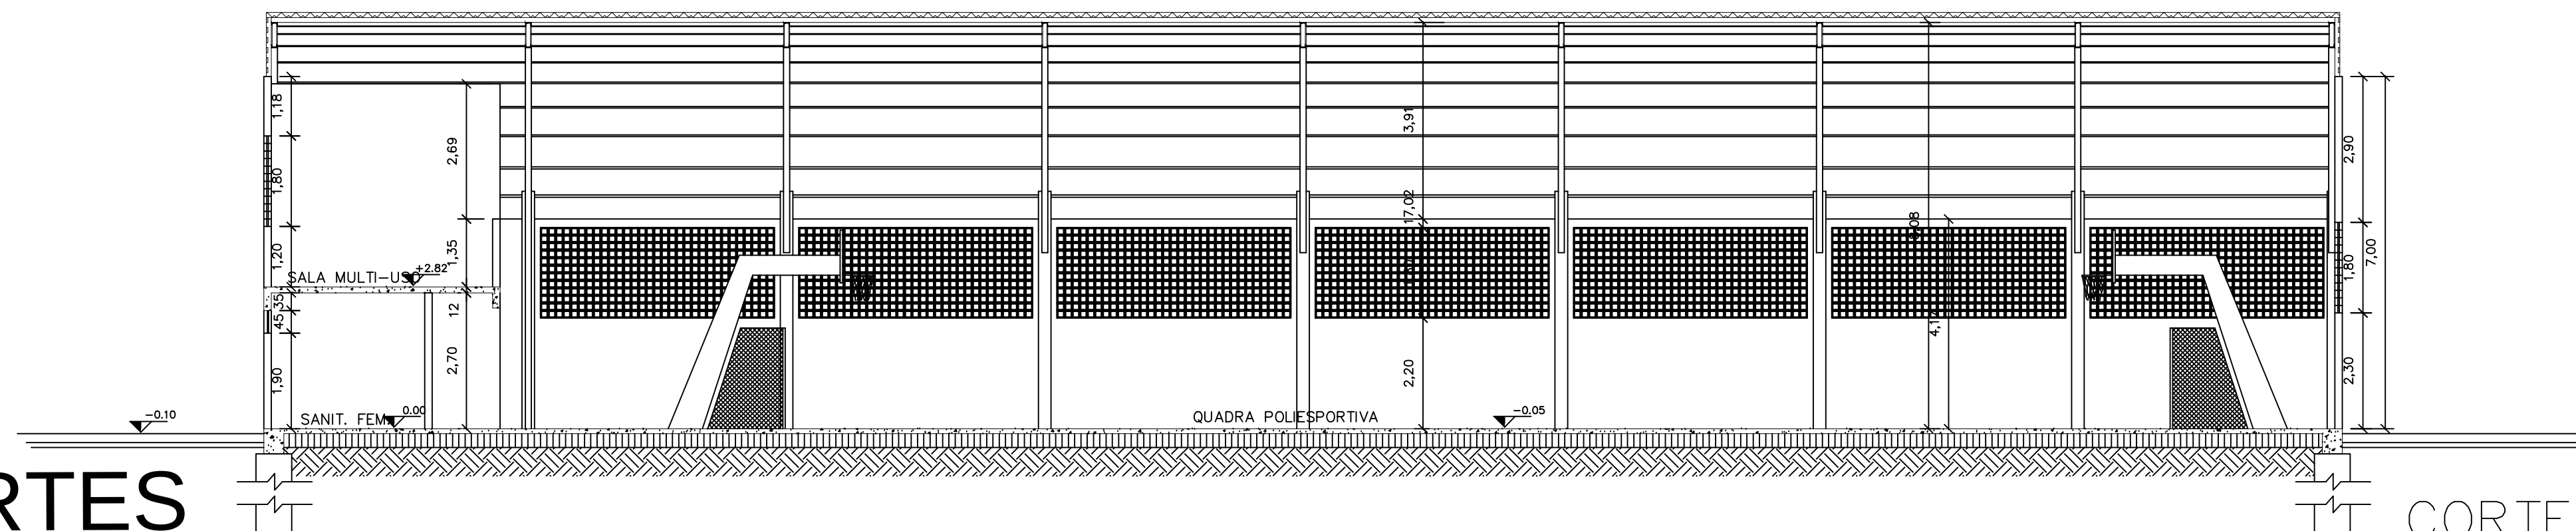

CORTE CC'

CORTES

IFF – CAMPUS SÃO BORJA / GINÁSIO

PROJETO ARQUITETÔNICO

CORTES

Prancha

Proprietário: UEP–Uruguiana
R. Monteiro Lobato, 4442– Uruguiana/RS

A4
04/07

Engº Civil Valtér O. S. Olea
CREA RS–144527/D

Área
1.114,41m2

Data
Ago/2018

Escala:
1:100