




FACHADA NORTE  
ESCALA: 1/100

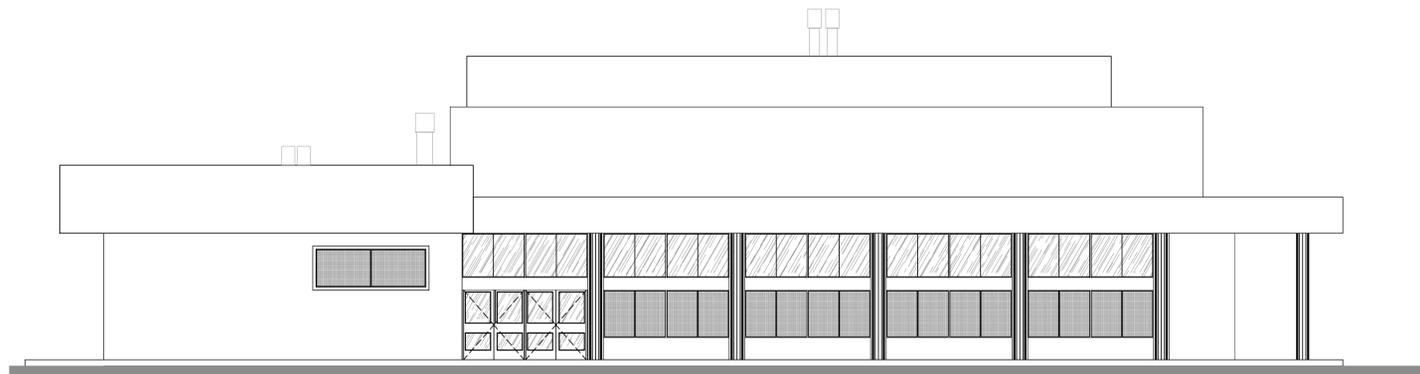

FACHADA OESTE  
ESCALA: 1/100

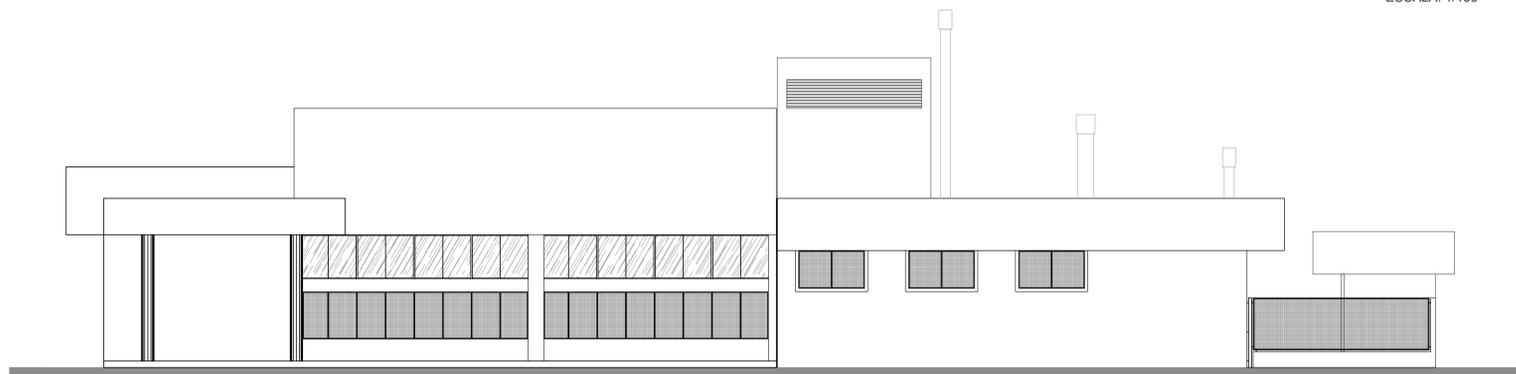

FACHADA SUL  
ESCALA: 1/100

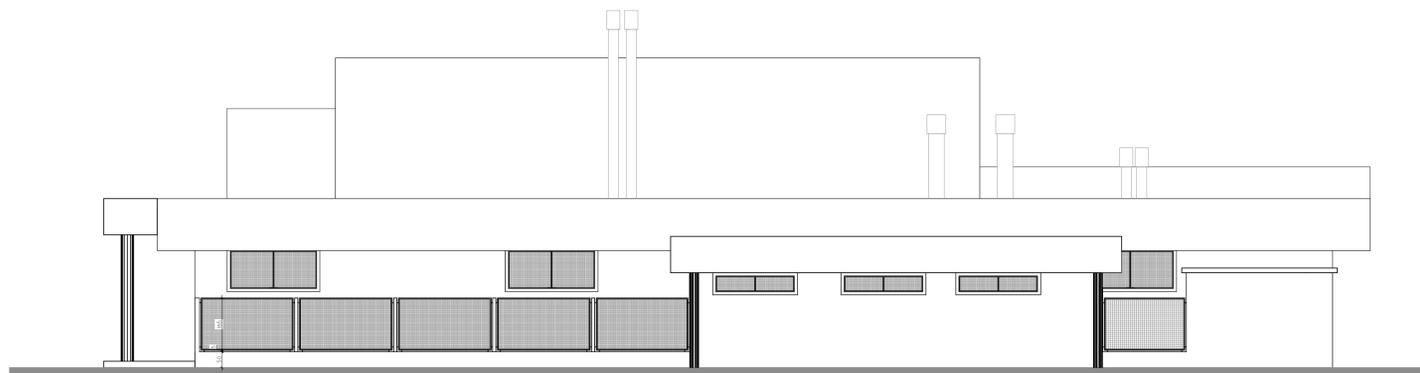

FACHADA LESTE  
ESCALA: 1/100

 <b>INSTITUTO FEDERAL FARROUPILHA</b>	<b>PRÓ-REITORIA DE ADMINISTRAÇÃO</b> COORDENAÇÃO DE ENGENHARIA E ARQUITETURA <small>Rua Esmeralda, 420 - Foz de Nova - Camobi - CEP 91110-747 - Santa Maria - Rio Grande do Sul.          Telefone: (51) 3226-6630</small>
	<b>OBRA: REFEITÓRIO</b>
<b>LOCAL: IF FARROUPILHA - CAMPUS JÚLIO DE CASTILHOS</b>	<b>ÁREA: 1.622,52 m²</b>
<b>PROJETO: PROJETO ARQUITETÔNICO</b>	<b>ESCALA: 1/100</b>
<b>CONTEÚDO: FACHADAS</b>	<b>DATA: Julho/2018</b>
<b>PROPRIETÁRIO:</b> INSTITUTO FEDERAL FARROUPILHA	<b>DESENHO: João</b>
<b>RESPONSÁVEL:</b> ENG. CIVIL JOÃO MANOEL MÁXIMO DE CAMARGO CREA RS 039139	<b>PRANCHA: ARQ 12/12</b>