


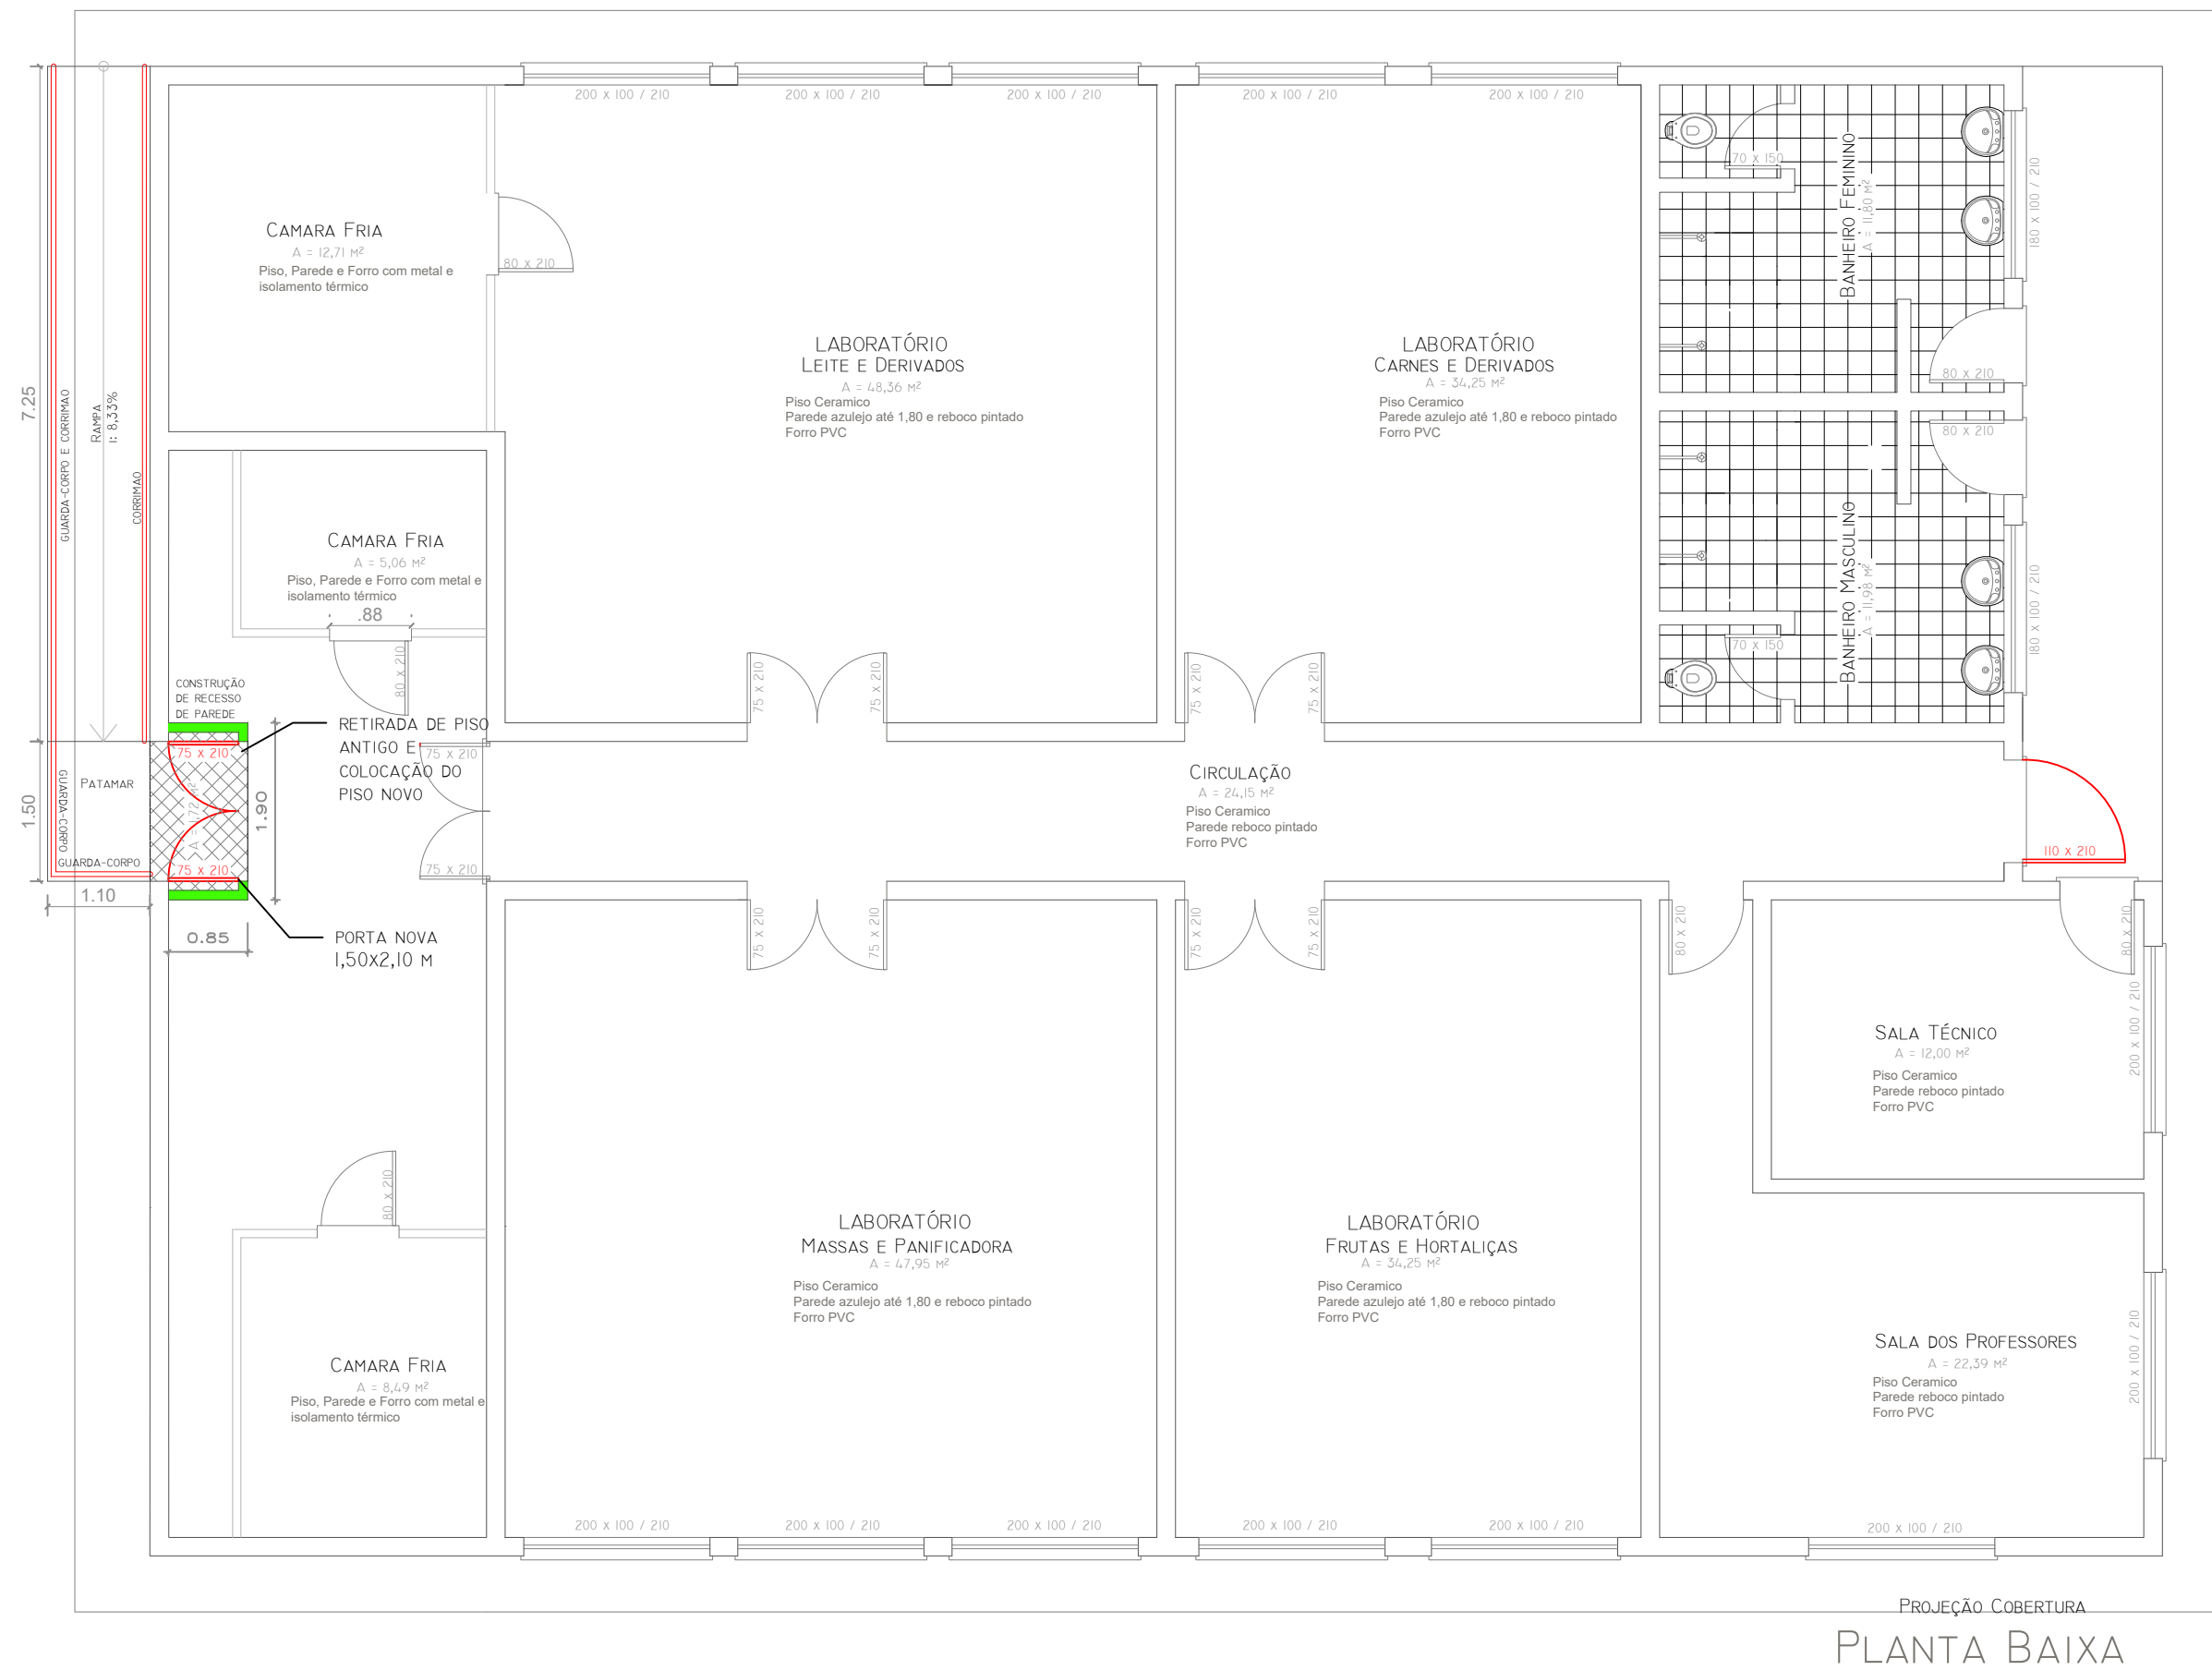

Planta reforma
Escala 1/75

LEGENDA	
	ALVENARIA A CONSTRUIR
	PISO CERÂMICO

	PRÓ-REITORIA DE ADMINISTRAÇÃO COORDENAÇÃO DE ENGENHARIA E ARQUITETURA Alameda Santiago do Chile, 195 - Nossa Sra. das Dores - CEP 97050-685 Santa Maria - Rio Grande do Sul. Telefone: (55) 3218-9819
OBRA: AGROINDÚSTRIA	
LOCAL: INSTITUTO FEDERAL FARROUPILHA - CAMPUS JÚLIO DE CASTILHOS	
PROJETO: Projeto reforma Planta reforma	ÁREA: 345,83m²
CONTEÚDO: Detalhes técnicos	ESCALA: 1/100
PROPRIETÁRIO: INSTITUTO FEDERAL FARROUPILHA	DATA: Maior2021
RESPONSÁVEL: ENG. JOÃO VICTOR BAGETTI FUCHS	DESENHO: Catiane Basso
	PRANCHA: PPCI 01/03