


Fachada
Escala 1:100

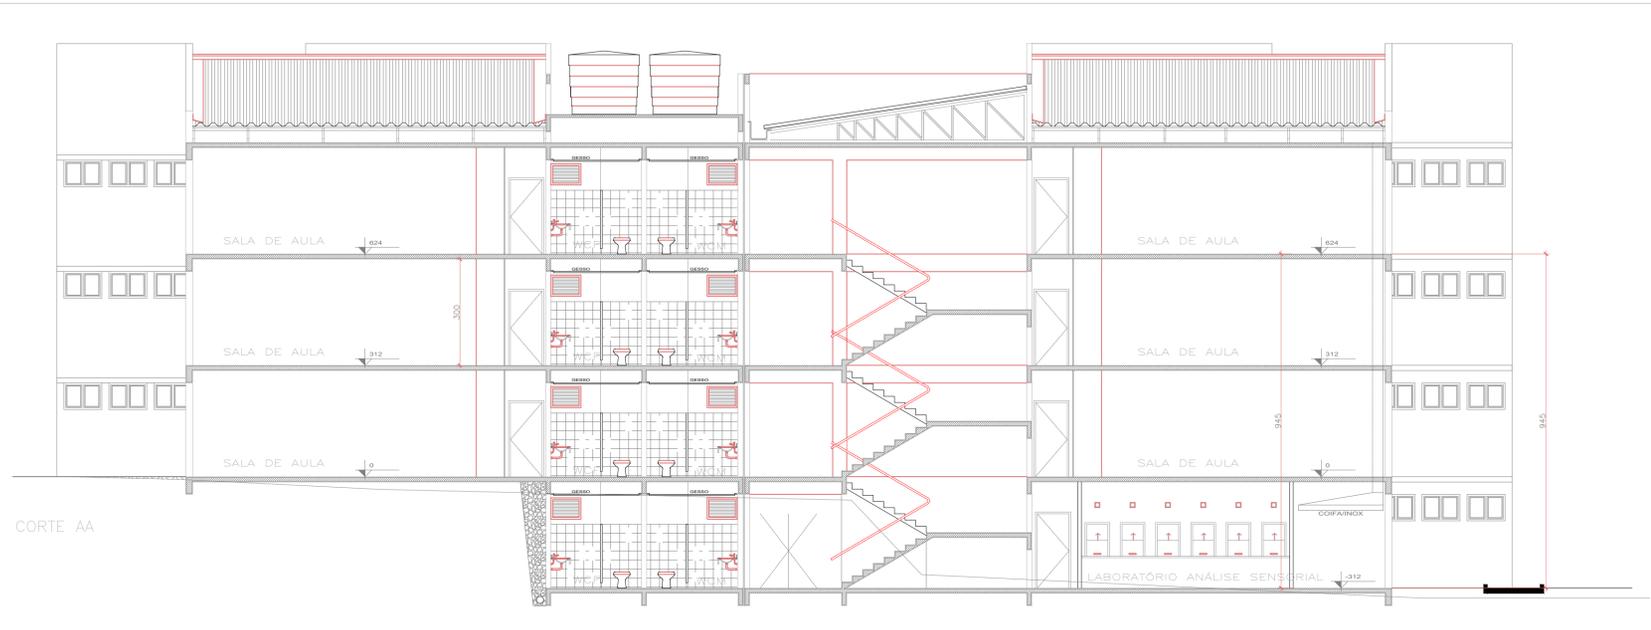

CORTE AA

Corte AA
Escala 1:100

 INSTITUTO FEDERAL FARROUPILHA	PRÓ-REITORIA DE ADMINISTRAÇÃO COORDENAÇÃO DE ENGENHARIA E ARQUITETURA Alameda Santiago do Chile, 195 - Nossa Sra. das Dores - CEP 97050-685 Santa Maria - Rio Grande do Sul. Telefone: (55) 3218-9819
	OBRA: BLOCO C
LOCAL: INSTITUTO FEDERAL FARROUPILHA - CAMPUS JÚLIO DE CASTILHOS	ÁREA: 2505,30 m ²
PROJETO: PROJETO EXECUTIVO PLANO DE PREVENÇÃO E PROTEÇÃO CONTRA INCÊNDIO	ESCALA: 1/100
CONTEÚDO: Corte e Fachada	DATA: JUNHO/2021
PROPRIETÁRIO: INSTITUTO FEDERAL FARROUPILHA	DESENHO: Catiane Basso
RESPONSÁVEL: ENG. JOÃO VICTOR BAGETTI FUCHS	FRANCHA: PPCI 04/05