





**CORTE AA'**  
Escala 1/100

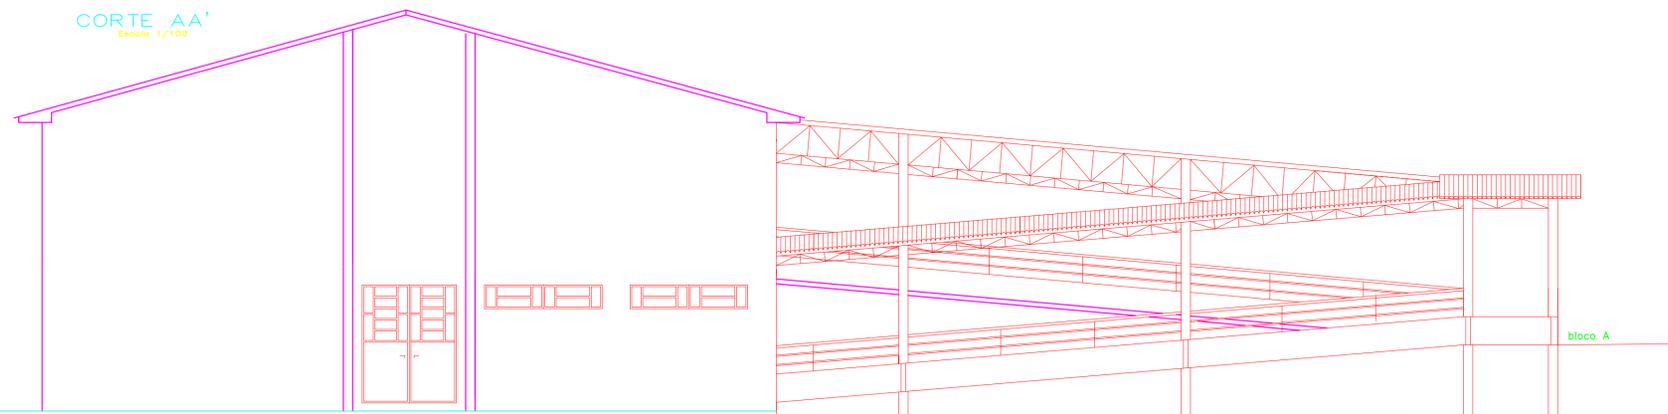

**FACHADA**  
Escala 1/75

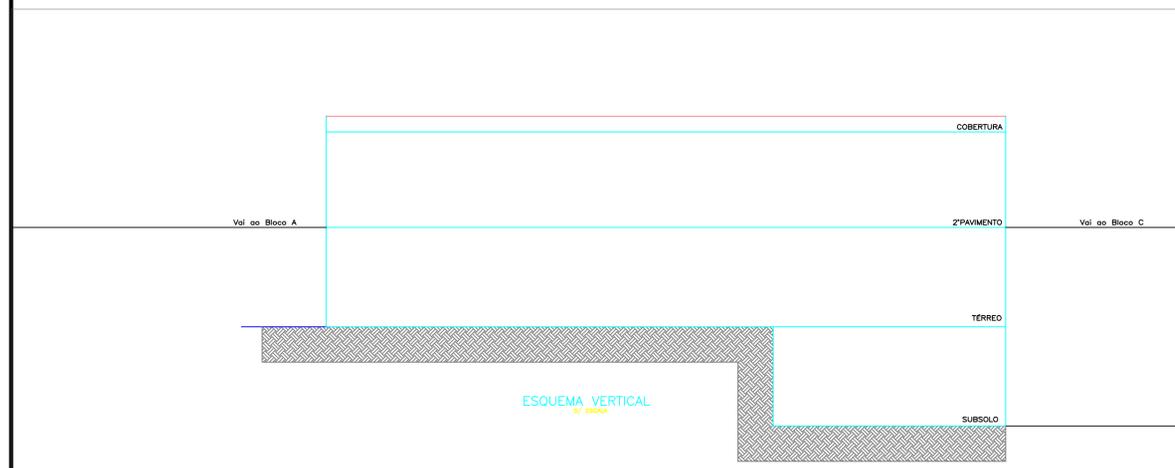


**ESQUEMA VERTICAL**  
Escala 1/50

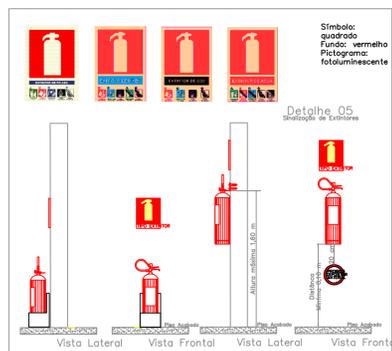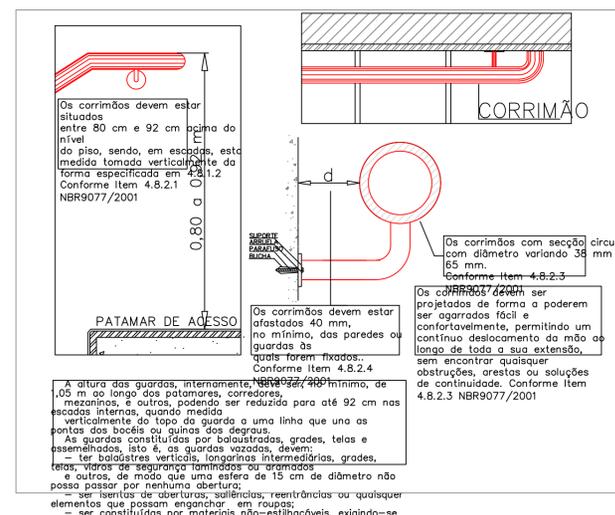

**DETALHE - SIRENE E ACIONADOR MANUA**

OBS.: AS BOTEIRAS DEVERÃO POSSUIR LEDS DE VARREDURA ACIONADAS NA COR VERMELHA.

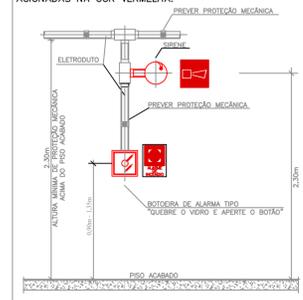

<p><b>INSTITUTO FEDERAL FARROUPILHA</b></p>	<p>PRÓ-REITORIA DE ADMINISTRAÇÃO COORDENAÇÃO DE ENGENHARIA E ARQUITETURA</p> <p>Alameda Santiago do Chile, 195 - Nossa Sra. das Dores - CEP 97050-685 Santa Maria - Rio Grande do Sul. Telefone: (55) 3218-9819</p>
	<p>OBRA: <b>BLOCO B</b></p>
<p>LOCAL: <b>INSTITUTO FEDERAL FARROUPILHA - CAMPUS JÚLIO DE CASTILHOS</b></p>	<p>PROJETO: <b>PROJETO EXECUTIVO PLANO DE PREVENÇÃO E PROTEÇÃO CONTRA INCÊNDIO</b></p>
<p>CONTEÚDO: <b>Corte AA e Fachada</b></p>	<p>ÁREA: <b>1312,70 m²</b></p>
<p>PROPRIETÁRIO: <b>INSTITUTO FEDERAL FARROUPILHA</b></p>	<p>ESCALA: <b>1/100</b></p>
<p>RESPONSÁVEL: <b>ENG. JOÃO VICTOR BAGETTI FUCHS</b></p>	<p>DATA: <b>MAIO/2021</b></p>
<p>FRANCHA: <b>PPCI 03/04</b></p>	<p>DESENHO: <b>Catiane Basso</b></p>