



[illegible]


P. B. TECNICA
PAV. SUPERIOR
esc. 1:100

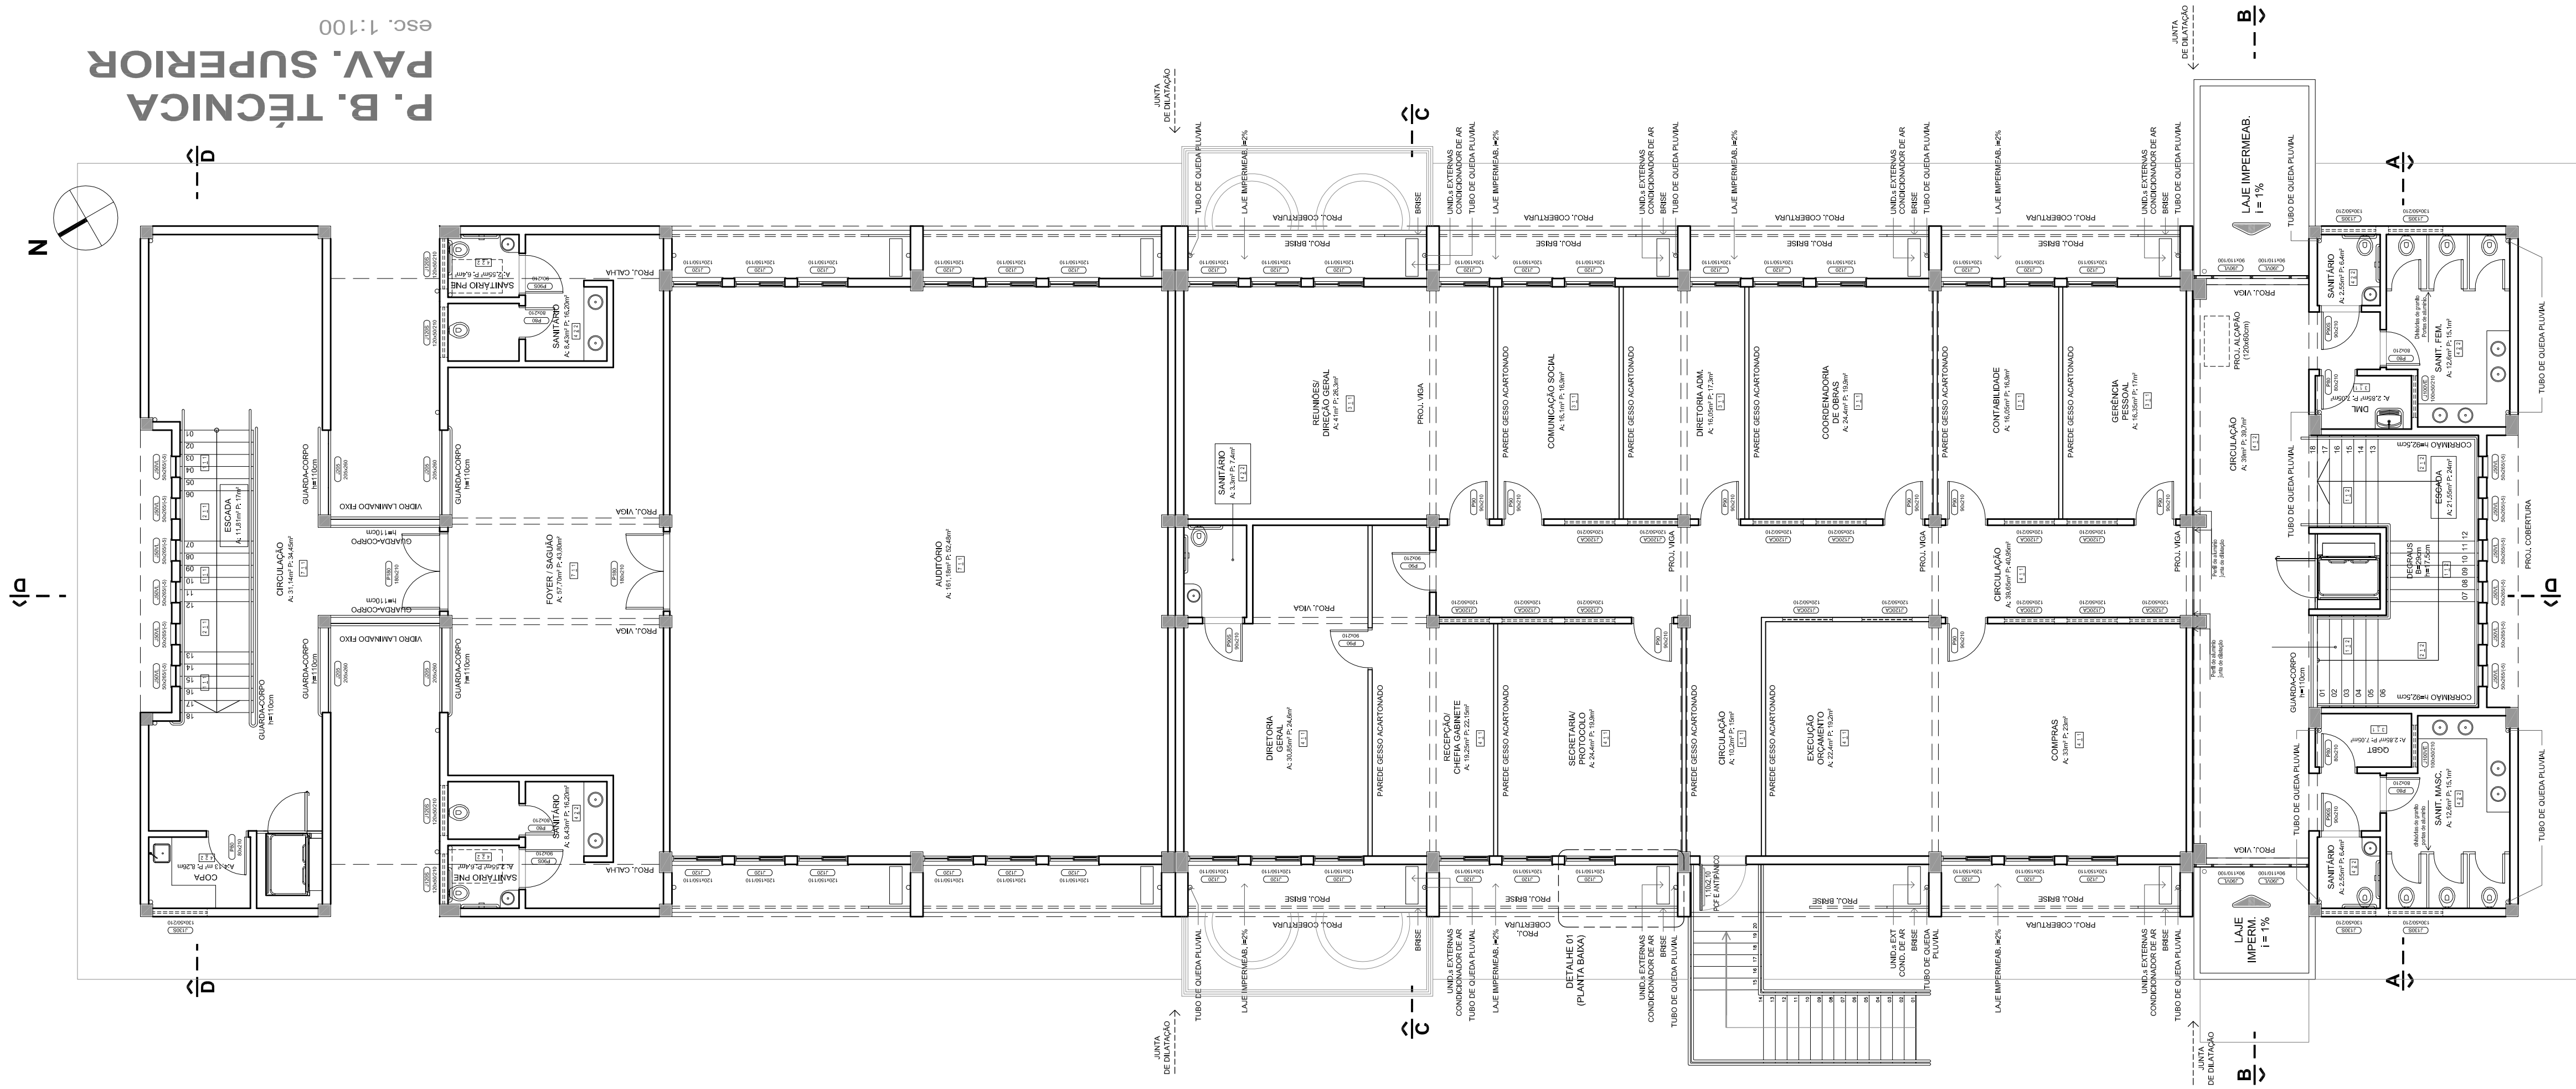

P. B. TÉCNICA
PAV. TERREO
esc. 1:100

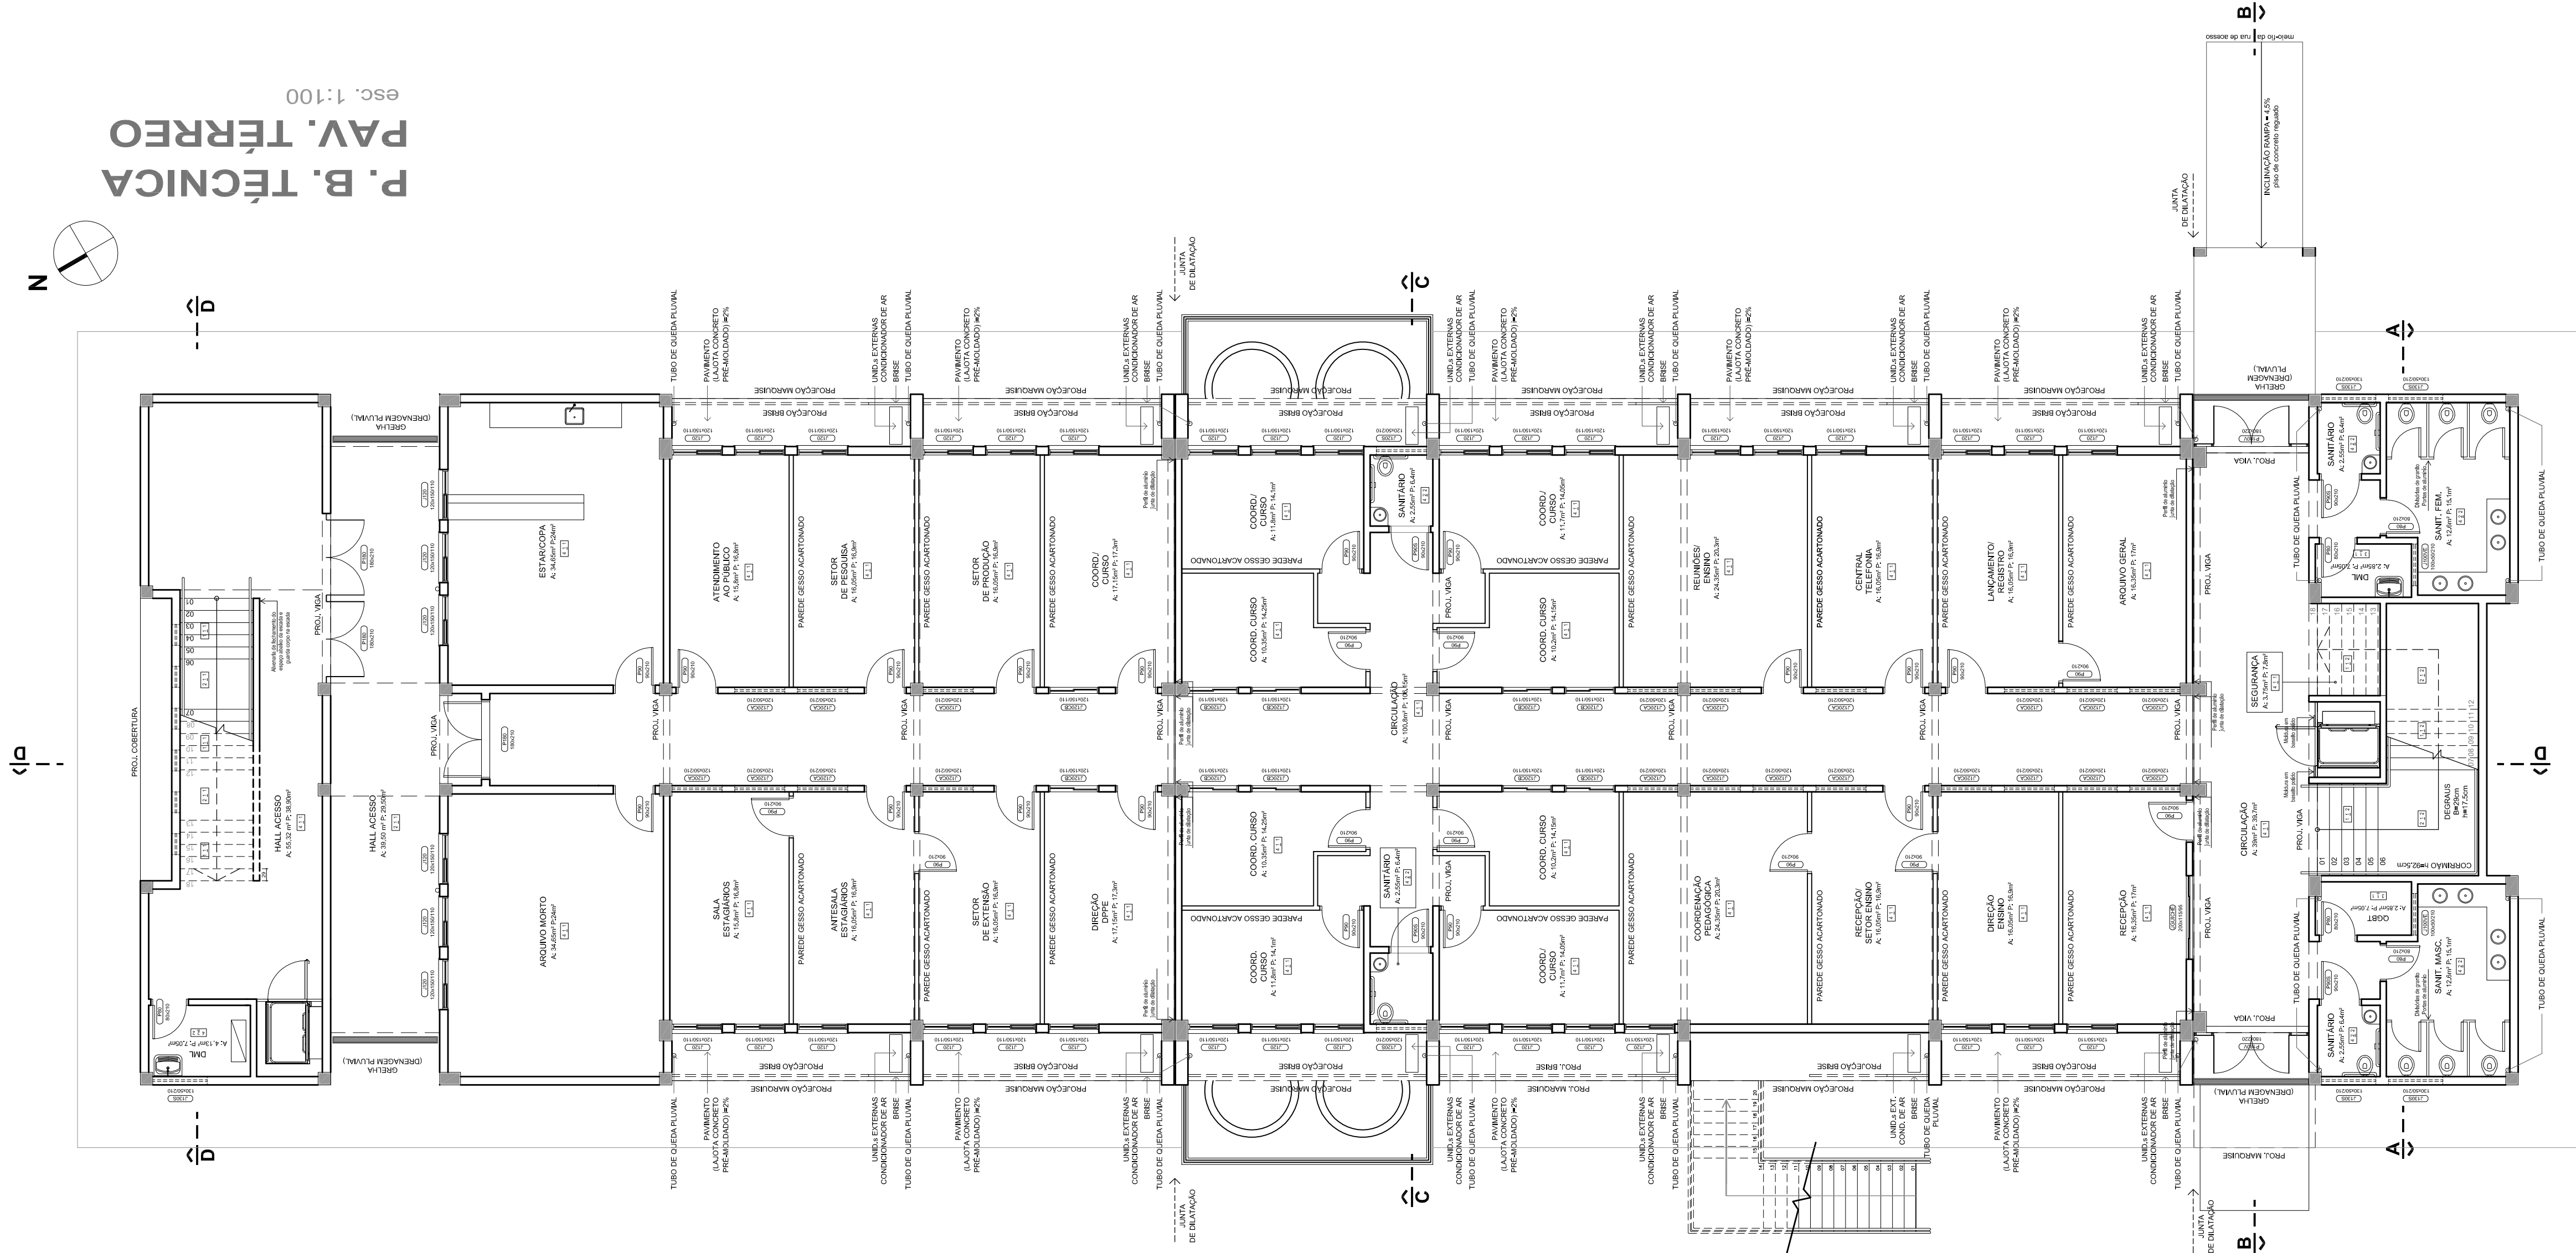

IMPLANTAÇÃO

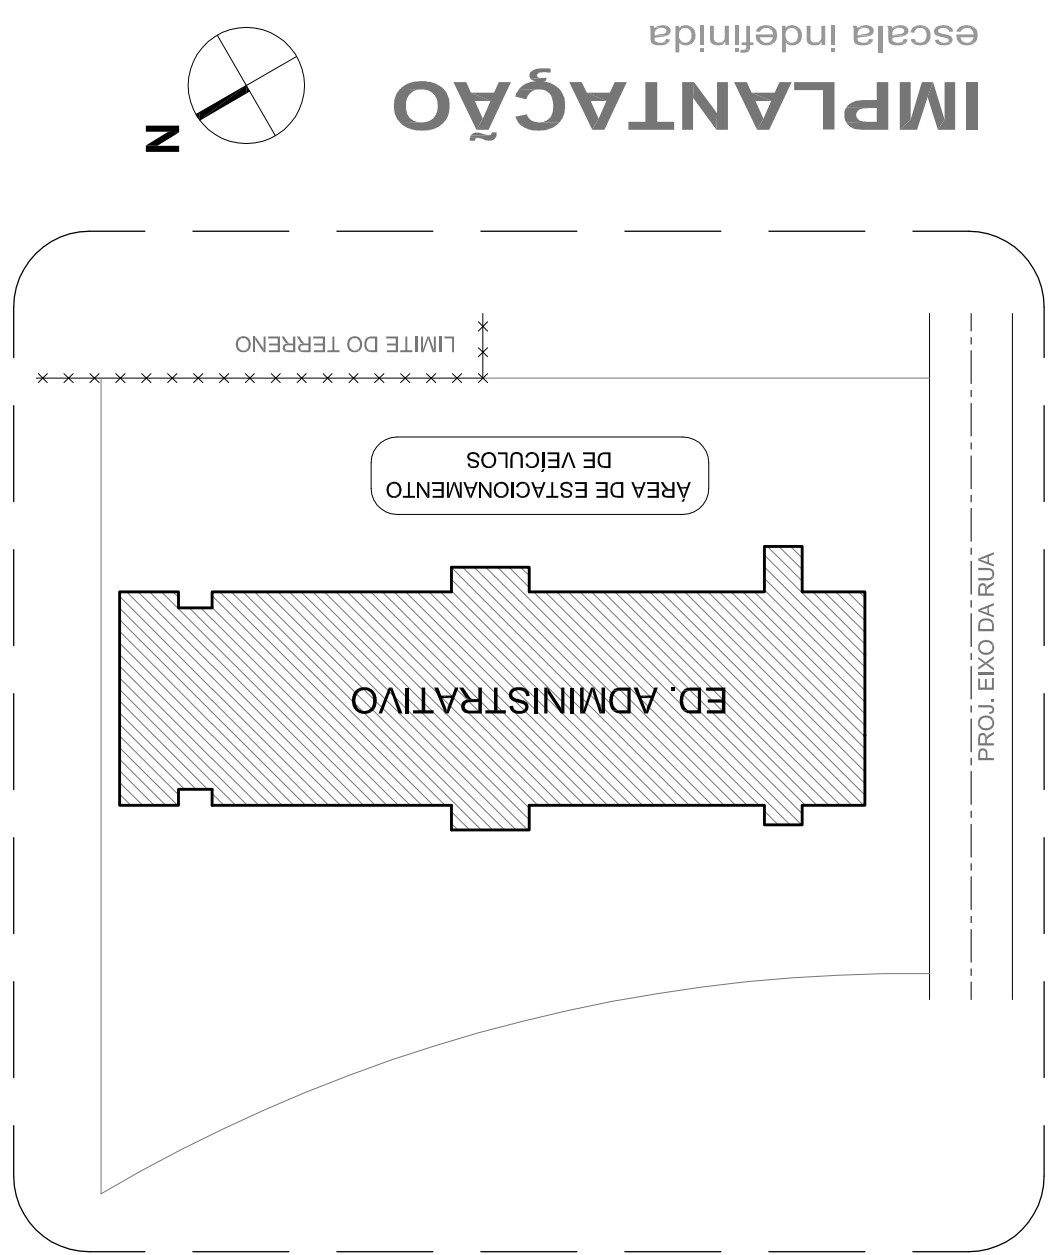

IFF - CAMPUS DE JÚLIO DE CASTILHOS

Secretário:
INSTITUTO FEDERAL FARROUPILHA

ARQUITETÓNICO

endo: $\Delta = 0.1483 \text{ m}^2$

IMPLANTACÃO + PLANTAS BAIXAS TÉCNICAS PAV.S TÉRREO E SUPERIOR

onsável Técnico:

Prancha:

AGOSTO/2011

Desenho:

Desenho:

Arq. e Urb. Marcos Fontoura Cartana

Arq. e Urb. Marcos Fontoura Cartana

Arq. e Urb. Marcos Fontoura Cartana

△

01/05