




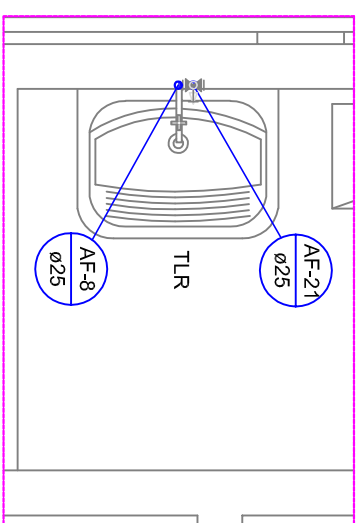


 **Detalhe H23**
Escala 1:25

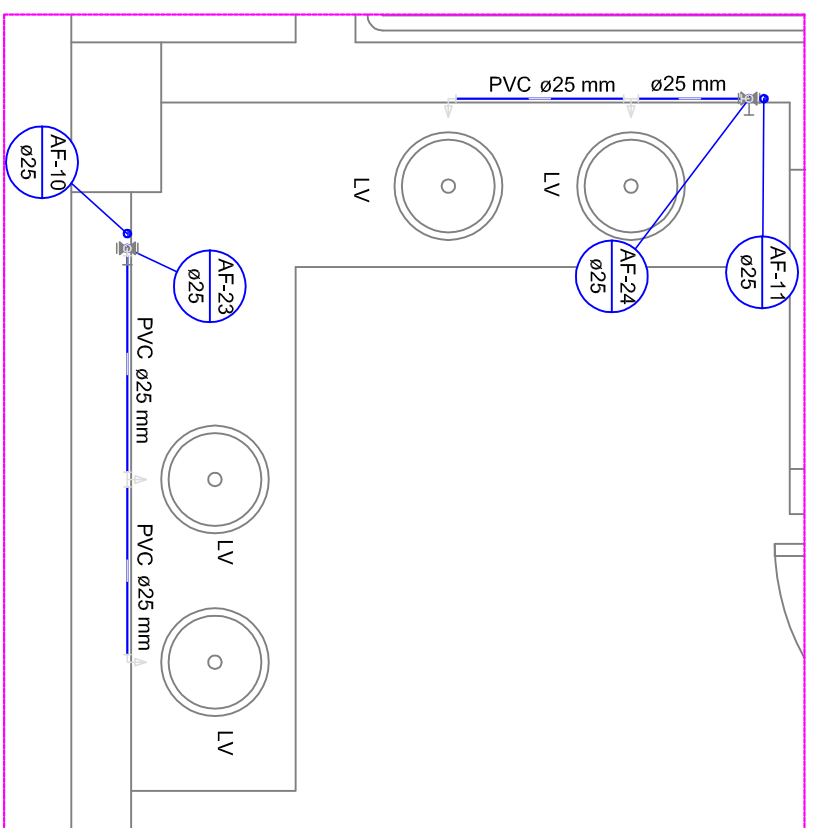

 Detalhe H25
Escala 1:25

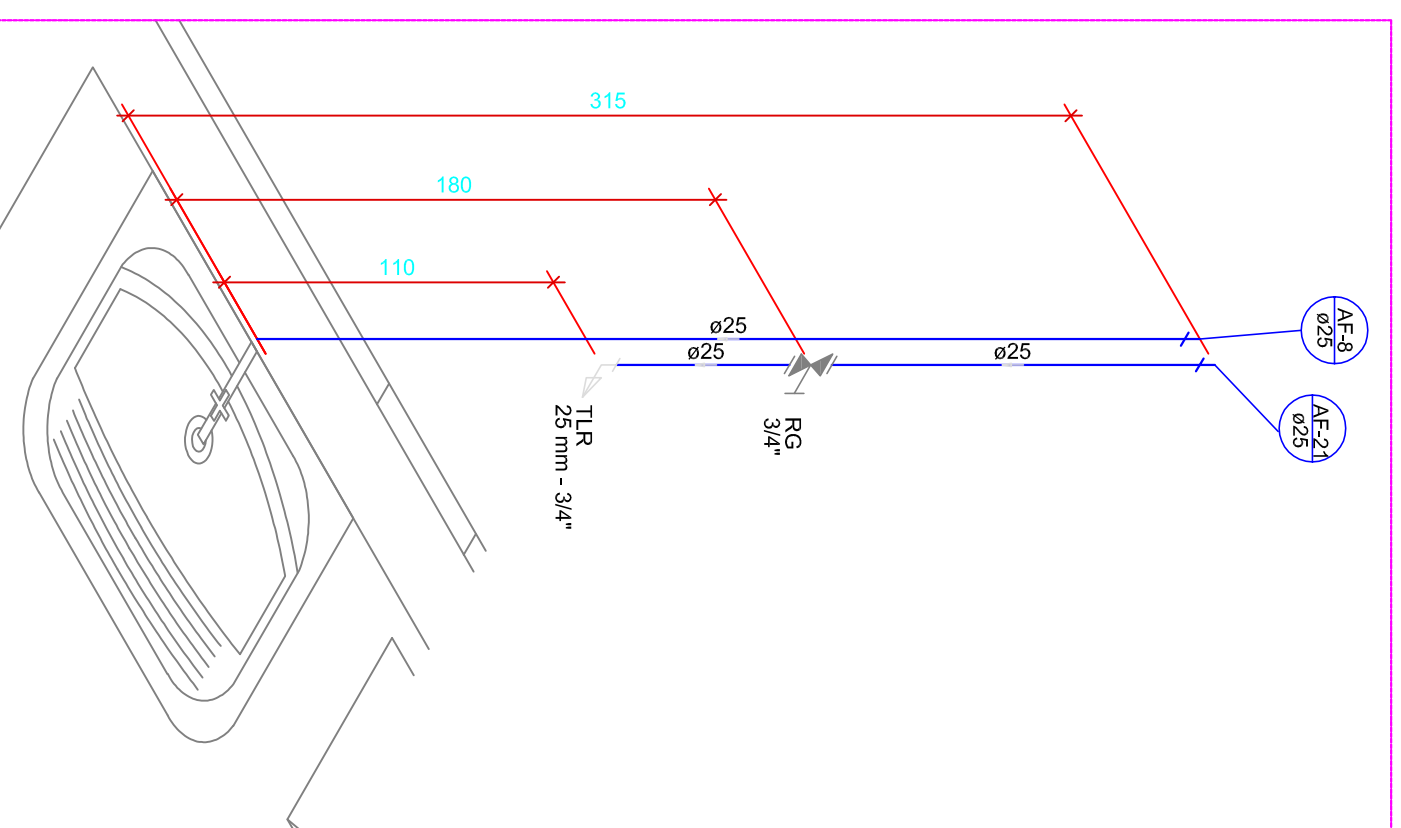


 **Detalhe H23**
Escala 1:25

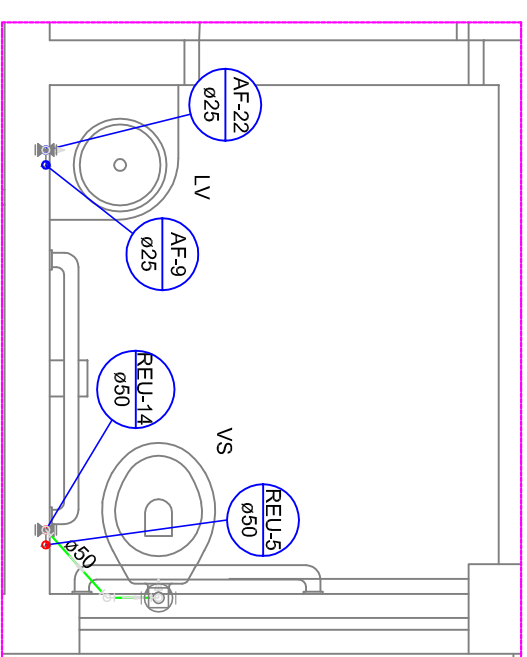


Detalhe H24


Escala 1:25

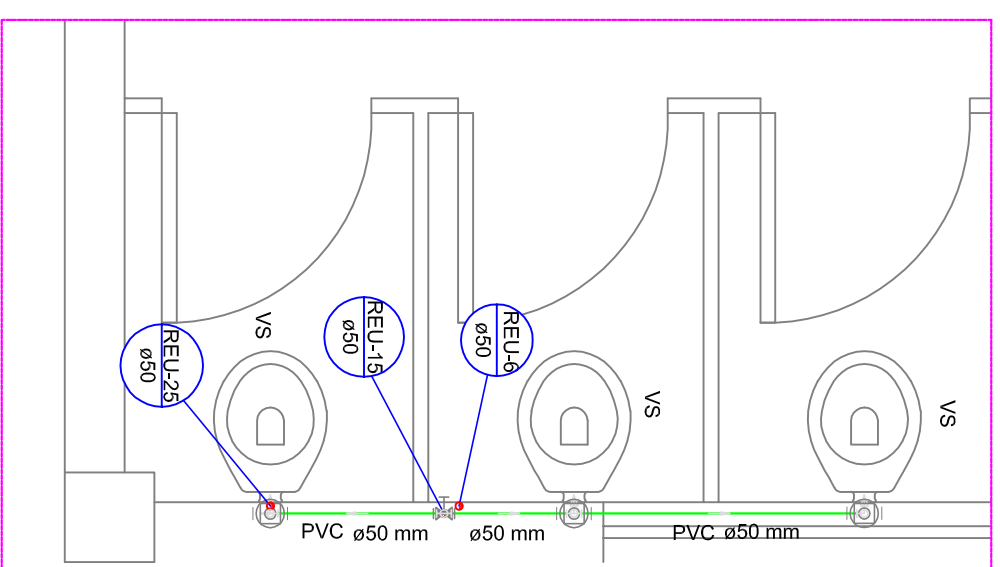

 Detalhe H26
Escala 1:25

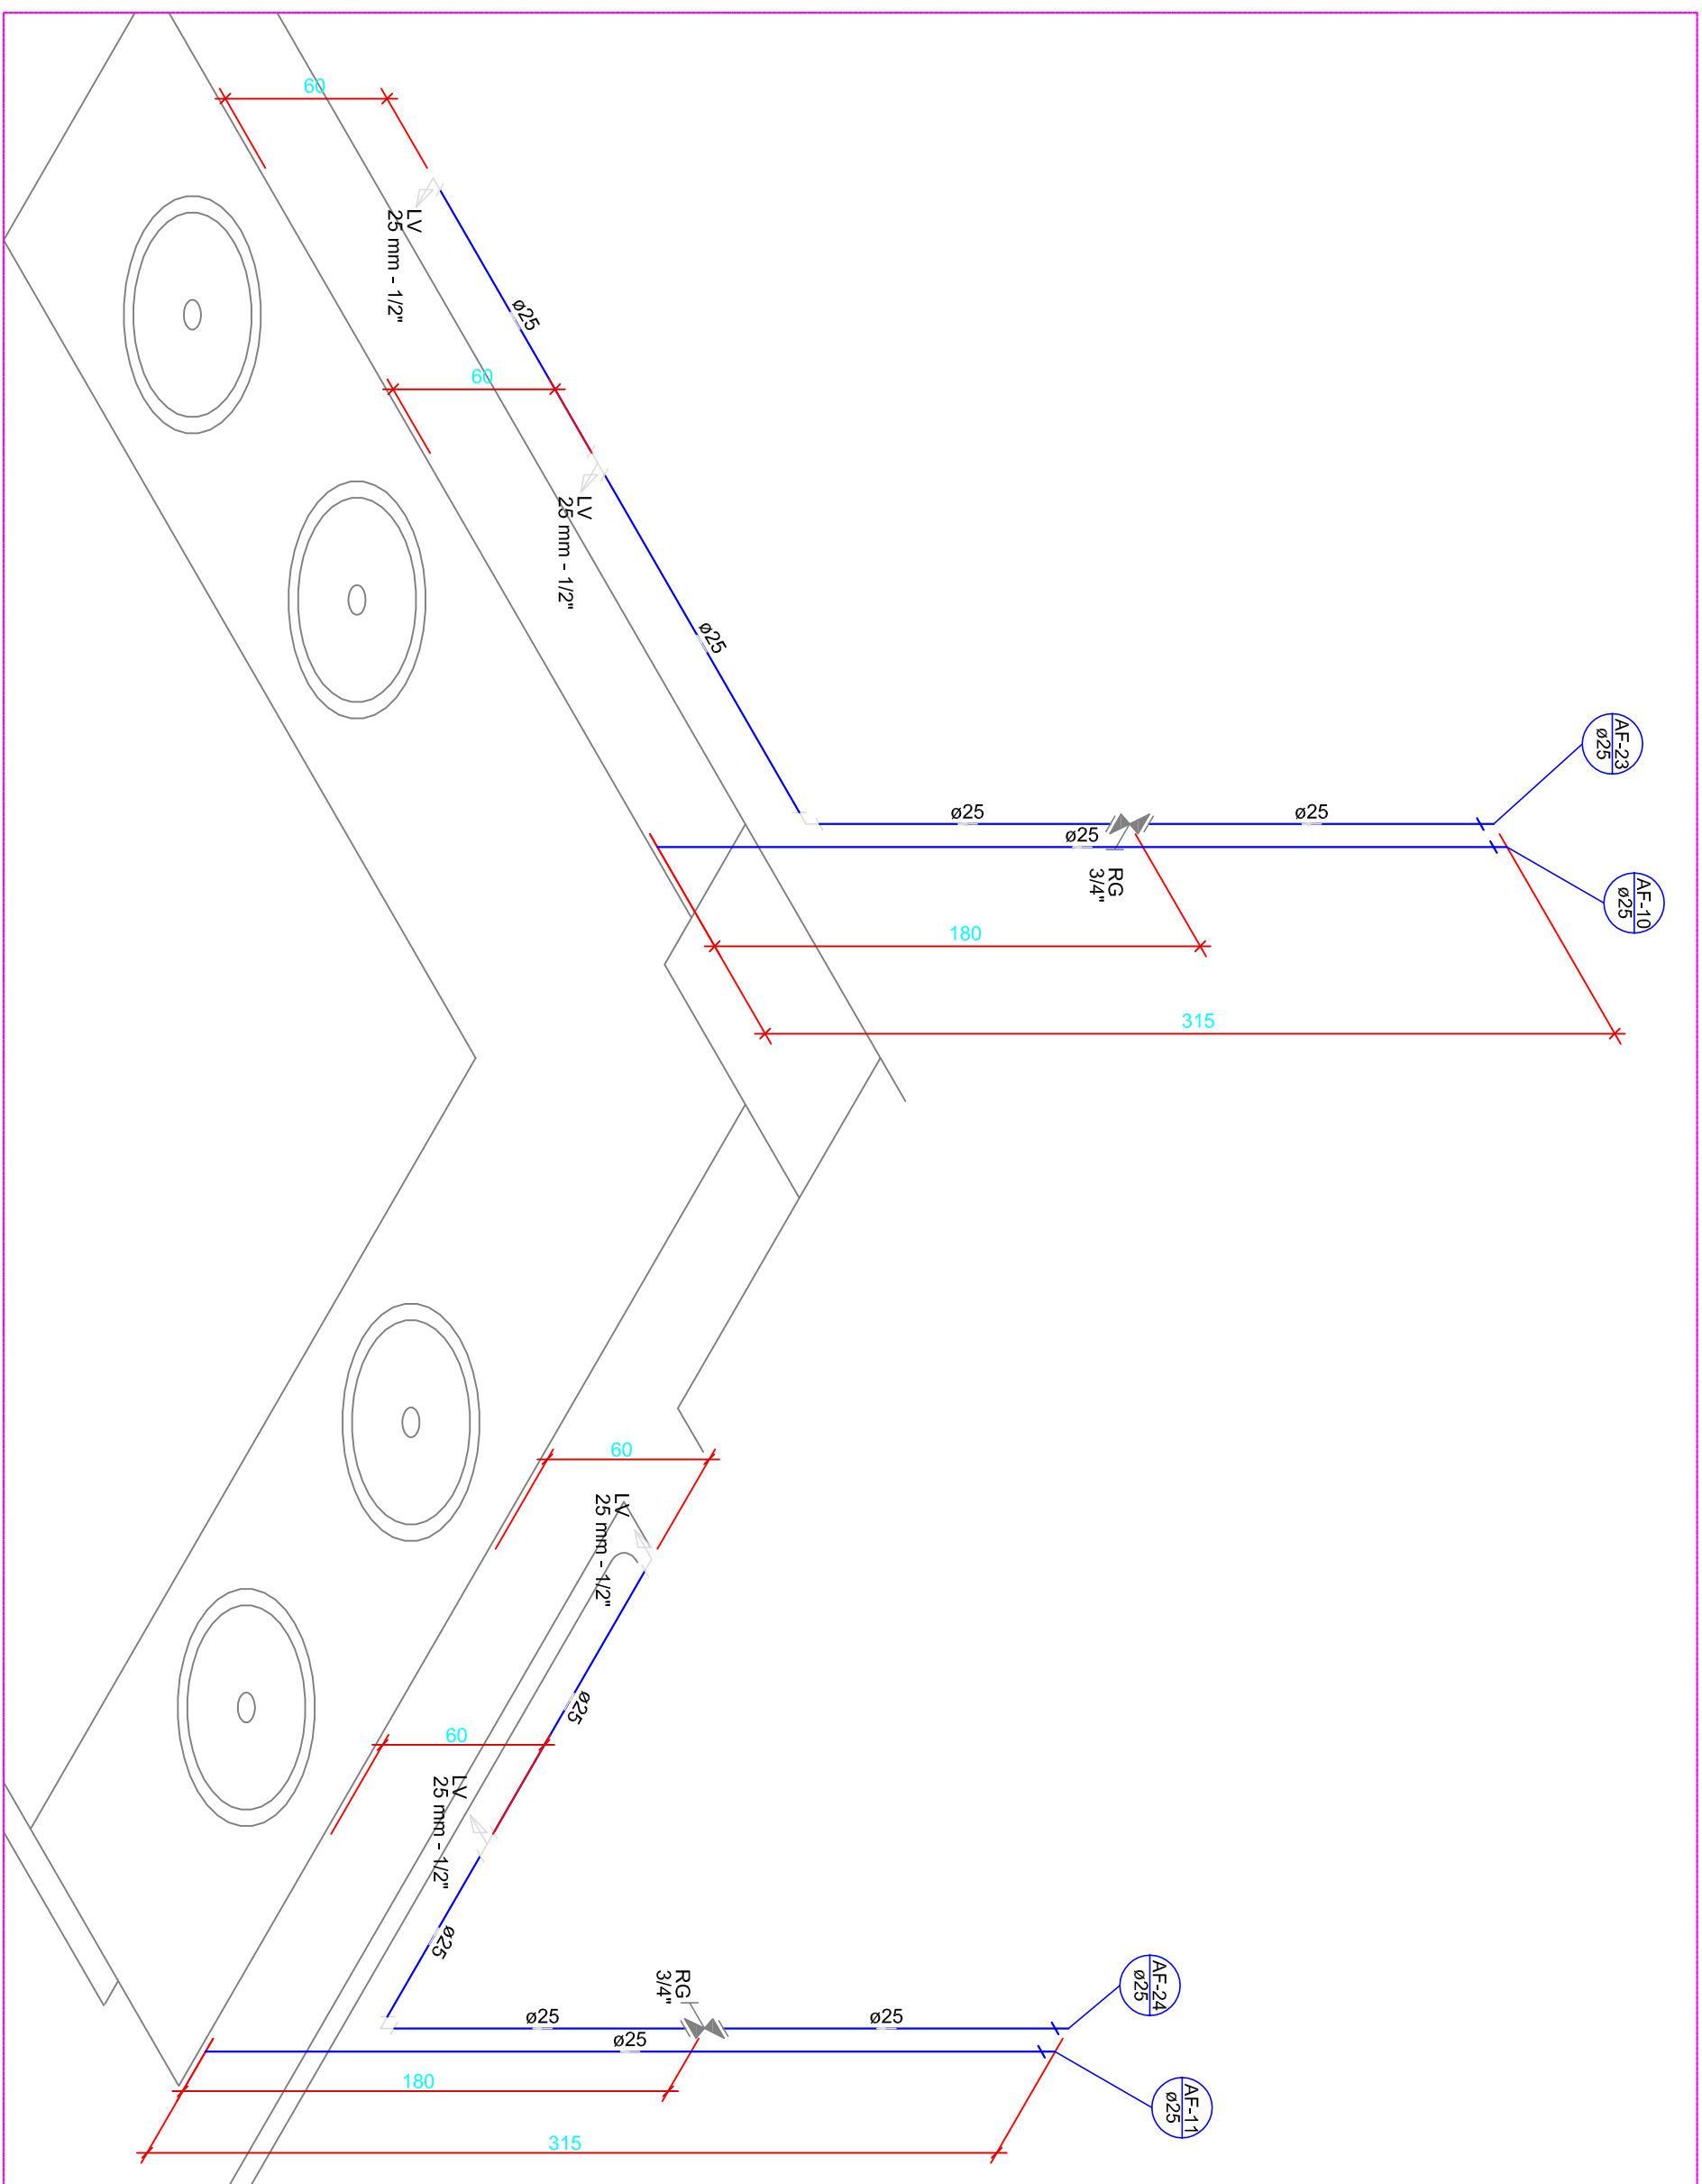


 Detalhe H25
Escala 1:25

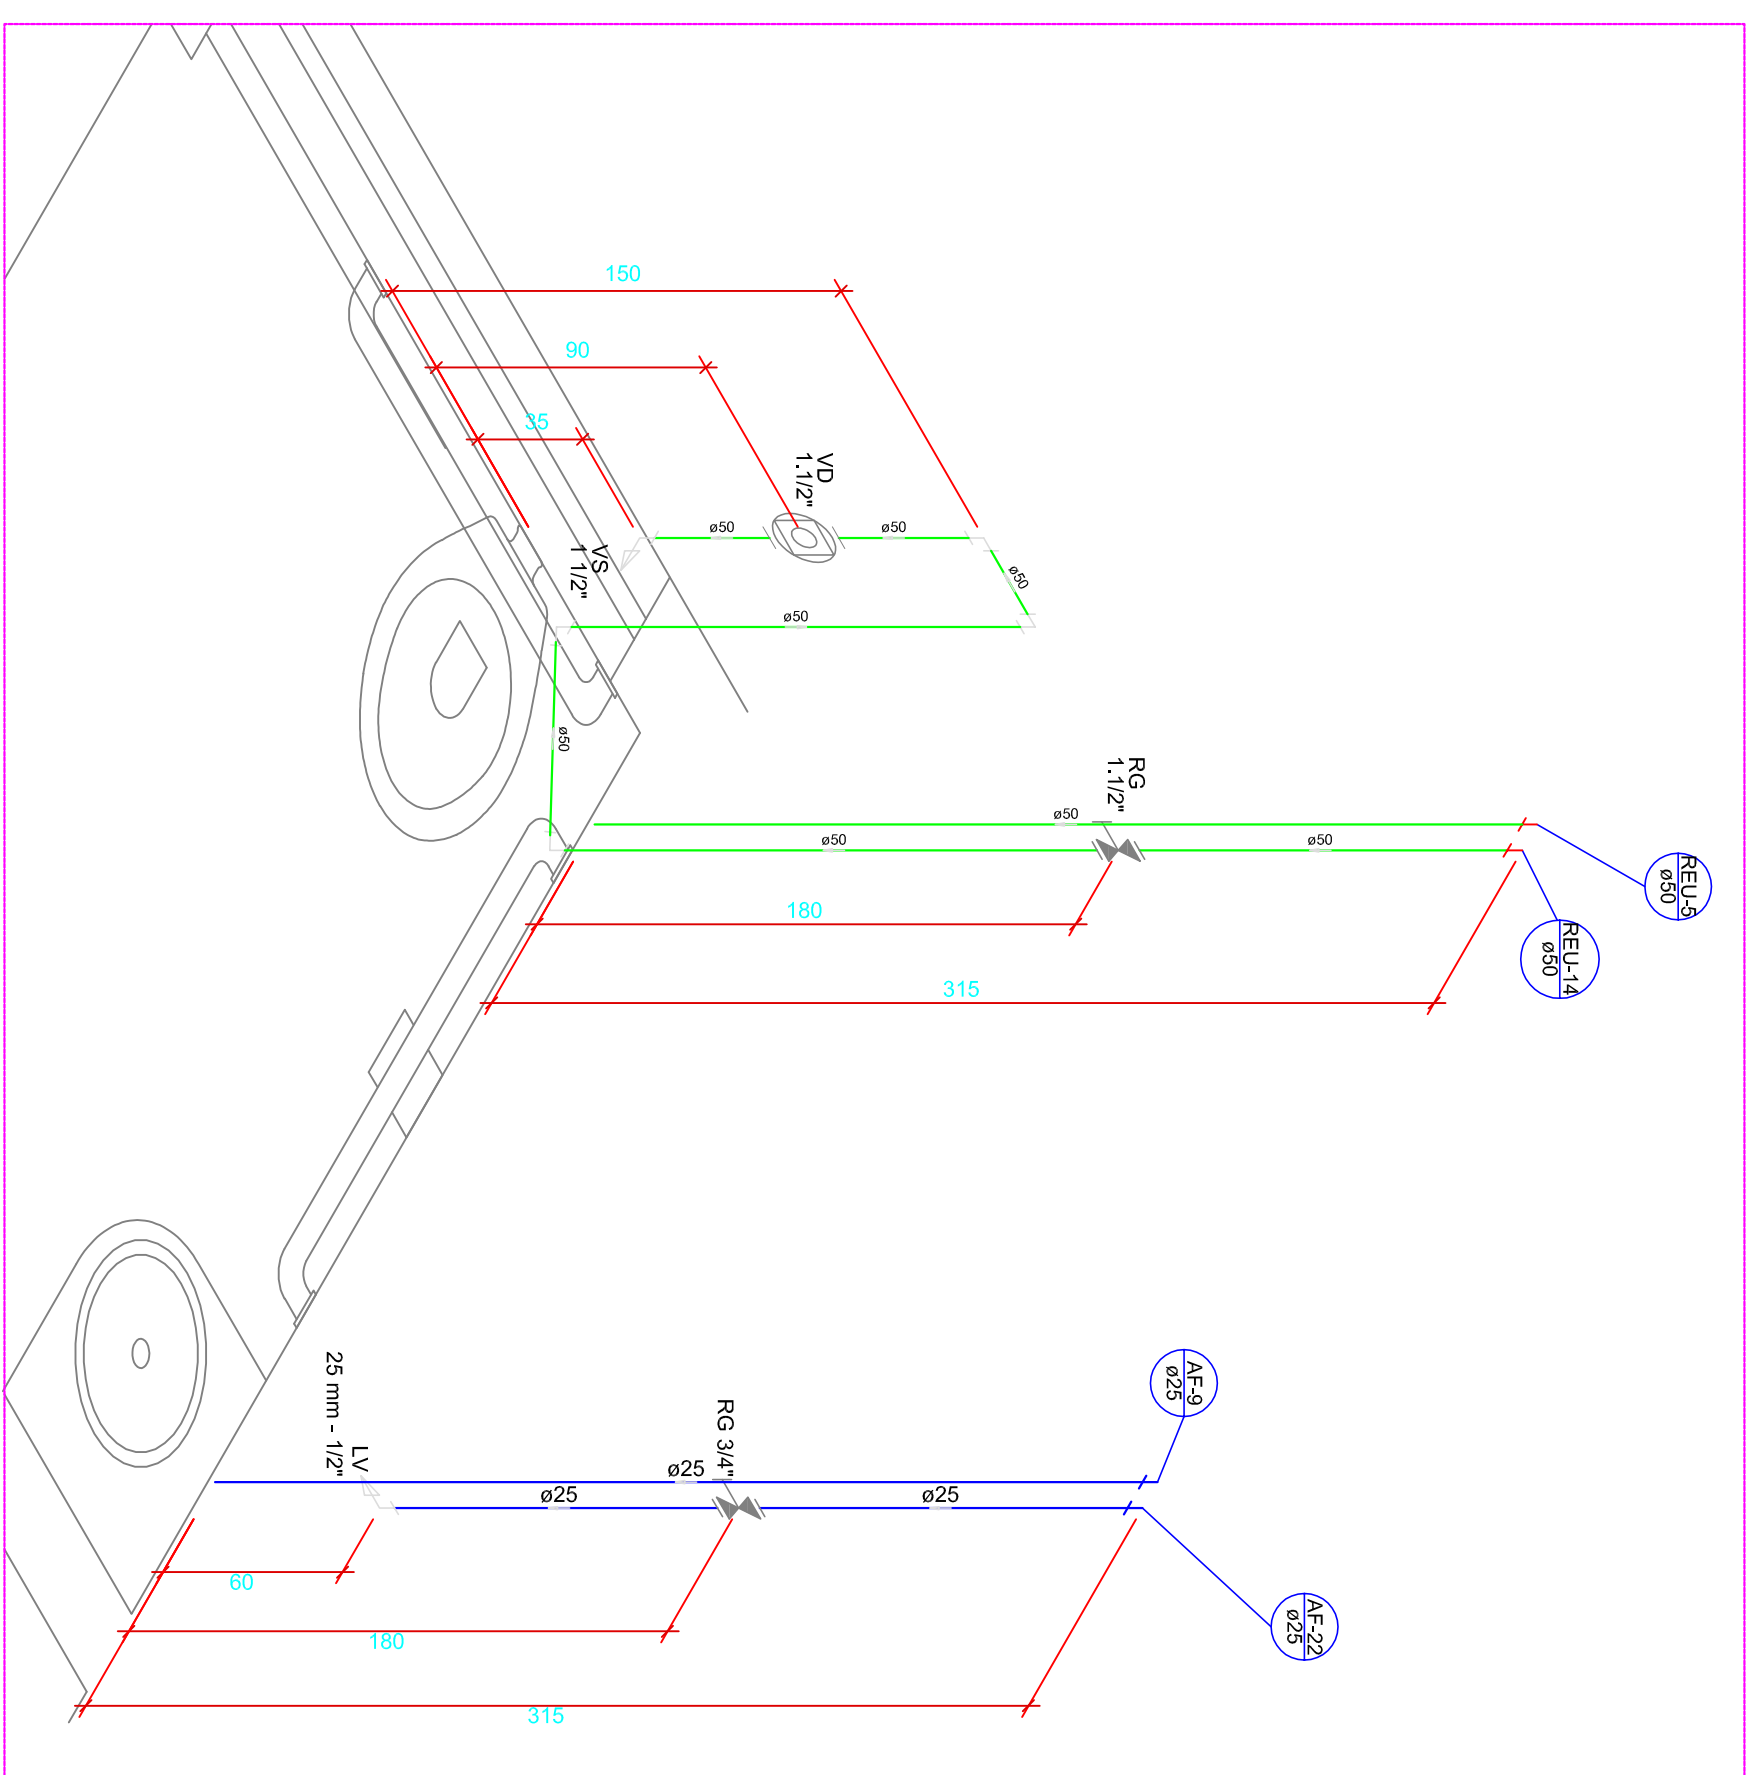

Detalhe H2

Escala 1:2

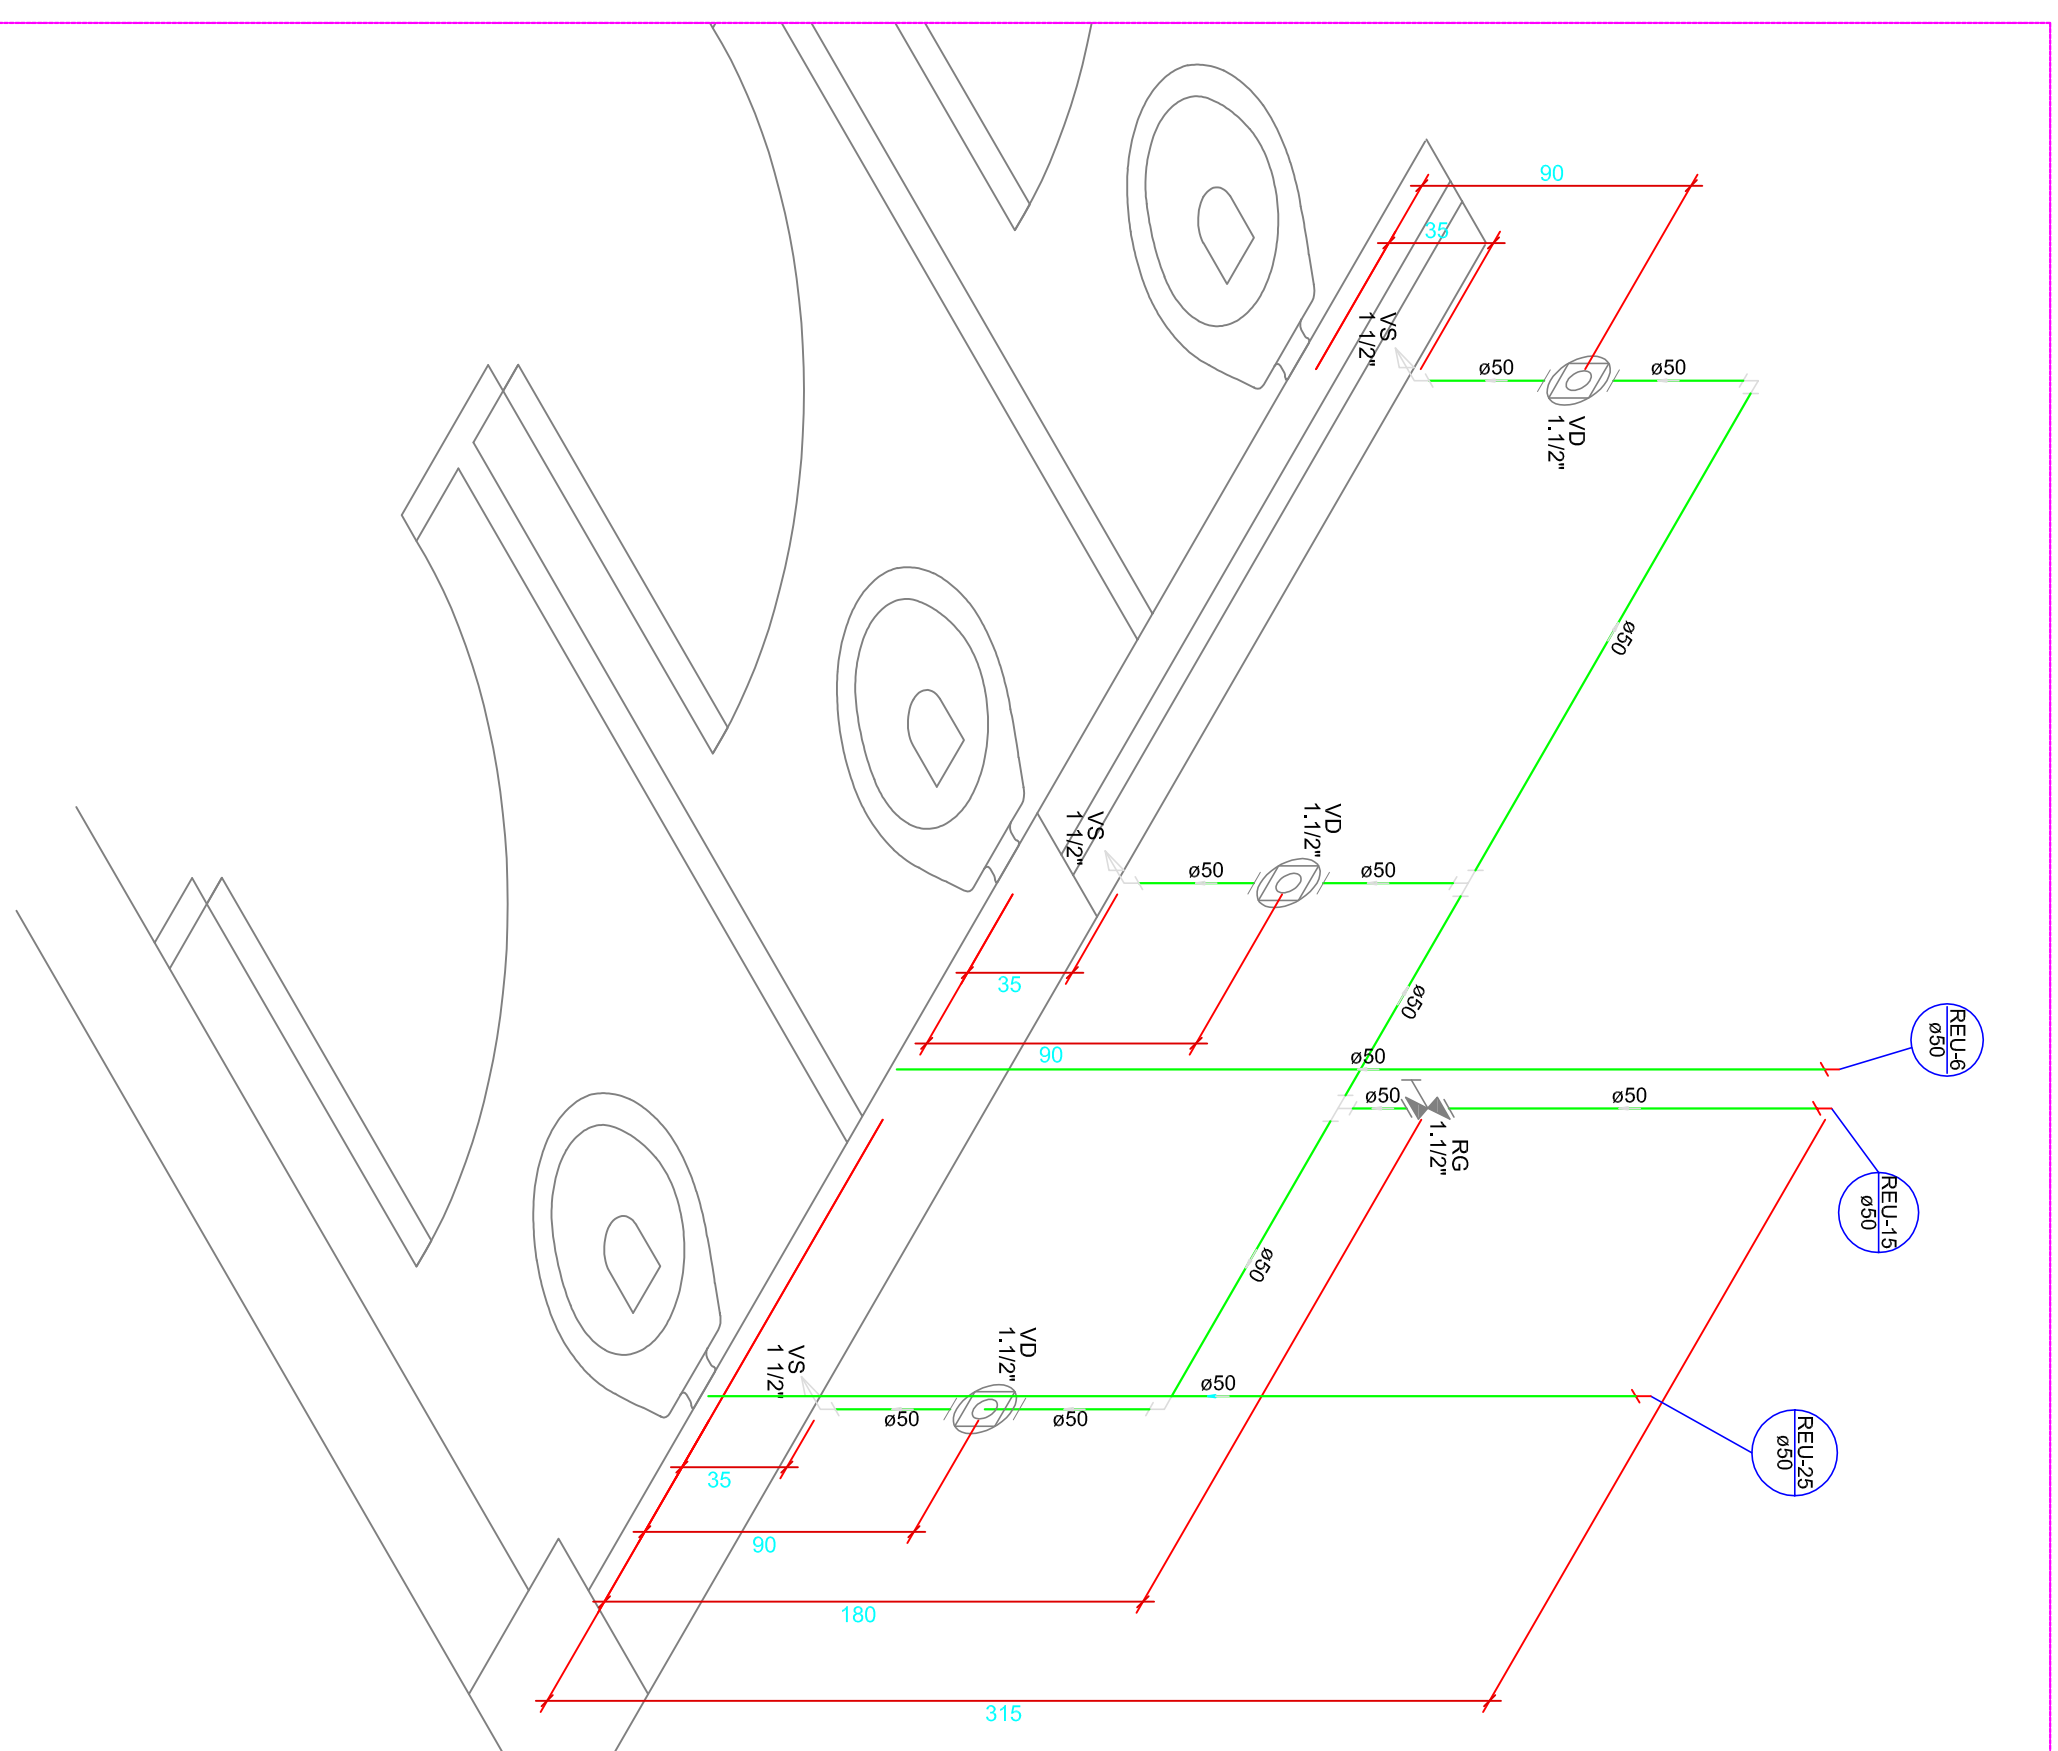

Detalhe H26

Escala 1:25

LEGENDA

BA	BANHHEIA
BI	BIDE
CH	CHUVEIRO
DH	DUCHA HIGIENICA
FL	FILTRO
LV	LAVATORIO
ML	MÁQUINA DE LAVAR LOUÇA
MLR	MÁQUINA DE LAVAR ROUPA
PIA	PIA
RG	REGISTRO DE GAVETA
RP	REGISTRO DE PRESSÃO
TJ	TORNEIRA DE JARDIM
TJR	TANQUE DE LAVAR ROUPA
	TUBULAÇÃO DE ÁGUA FRIA
	TUBULAÇÃO DE ALIMENTAÇÃO

Água Fria
Diâmetro

AF

COLUMNA DE ÁGUA FRIA

Diagram illustrating a curved beam (arc) with a horizontal force P applied at the free end, perpendicular to the axis of symmetry. The beam is labeled "Curved Beam" and "da Prumada".

Alimentação
Diâmetro

AL

COLUMNA DE ALIMENTAÇÃO

Elite Engineering

Rua Bougainville, Cid. Ozl, Lt 46 - Box 8 - Conjunto Sônia, Senador Canedo (GO) - e-mail: brazcampus@uol.com.br - Fones: (62) 3941-8808 / (62) 9971-9893

**Instituto Federal Farroupilha
Campus de Júlio de Castilhos**

[illegible]