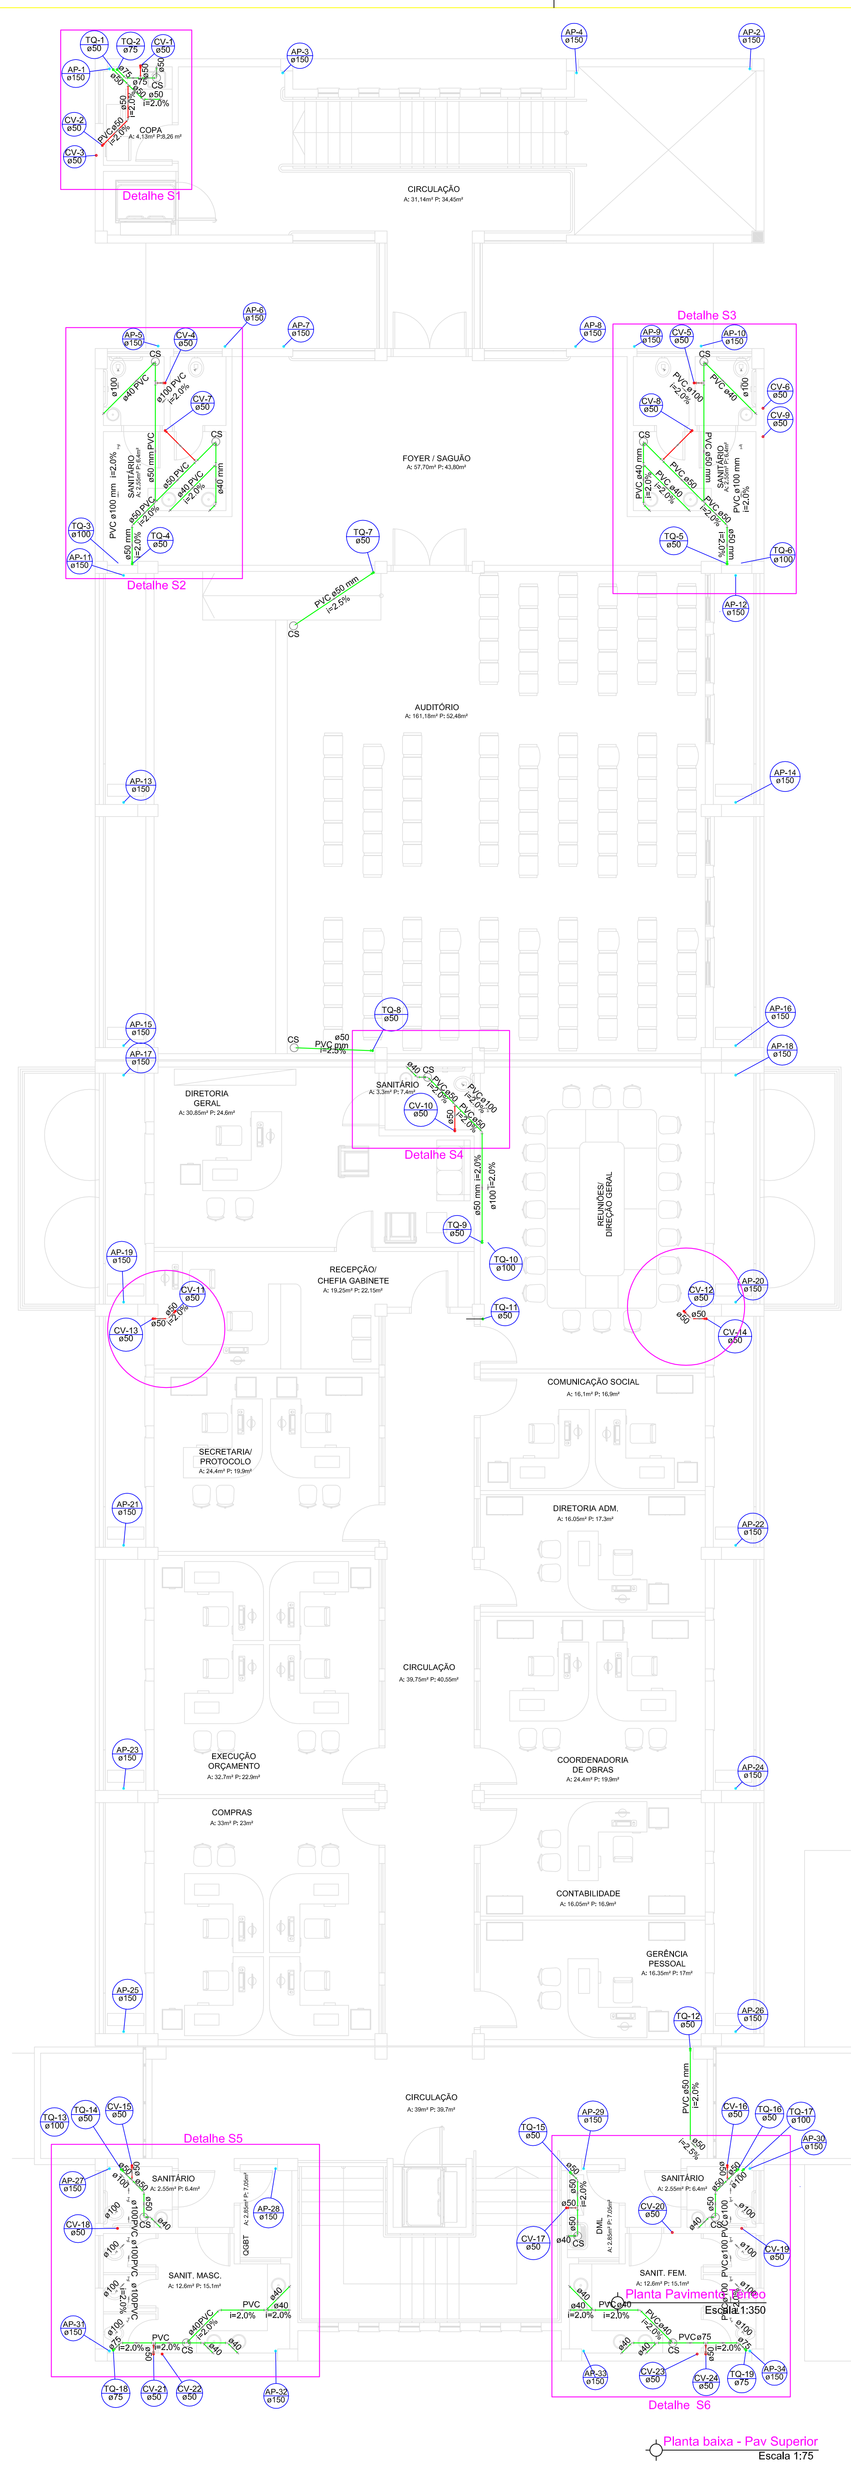

Planta baixa - Pav Superior
Escala 1:75

Planta Pavimento térreo
Escala 1:350

Lista de Materiais - Pav Superior

PVC Acessórios		
	Caixa sifonada	
	150x150x50R	13 pç
	150x185x75	2 pç
	Sifão de copo p/ pia e lavatório	
	1" - 1,1/2"	17 pç
	1" - 2"	1 pç
	Sifão flexível c/ Adaptador	
	1,1/2" - 1,1/2"	1 pç
	Válvula p/ lavatório e tanque	
	1"	17 pç
	Válvula p/ pia	
	1"	1 pç
	Válvula p/ tanque	
	1 1/2"	1 pç
PVC Esgoto		
	Curva 90 curta	
	100 mm	13 pç
	40 mm	18 pç
	Joelho 45	
	100 mm	5 pç
	40 mm	9 pç
	50 mm	8 pç
	75 mm	3 pç
	Joelho 90	
	100 mm	5 pç
	50 mm	25 pç
	75 mm	3 pç
	Joelho 90 c/anel p/ esgoto secundário	
	40 mm - 1,1/2"	18 pç
	Junção simples	
	100 mm- 100 mm	8 pç
	50 mm - 50 mm	2 pç
	Tubo PVC ponta-bolsa c/ virola	
	100 mm - 4"	40,07 m
	50 mm - 2"	51,46 m
	75 mm - 3"	11,27 m
	Tubo rígido c/ ponta lisa	
	40 mm	32,16 m
	50 mm - 2"	11,65 m
	75 mm - 3"	1,65 m
	Tê 45	
	40 mm	6 pç
	Tê sanitário	
	50 mm -50 mm	9 pç
	75 mm - 50 mm	3 pç
FoFo - Linha predial		
	Luva bolsa - bolsa	
	150 mm	22 pç
	Tubo ponta - bolsa	
	150 mm	66,64 m
PVC Esgoto		
	Joelho 45	
	150 mm	12 pç
	Luva de correr	
	150 mm	12 pç
	Tubo PVC ponta-bolsa c/ virola	
	150 mm - 6"	36,43 m
PVC Esgoto		
	Joelho 45	
	50 mm	3 pç
	Joelho 90	
	50 mm	16 pç
	Luva de correr	
	50 mm	8 pç
	Tubo PVC ponta-bolsa c/ virola	
	50 mm - 2"	39,76 m

Esgoto
Pluvial
Ventilação

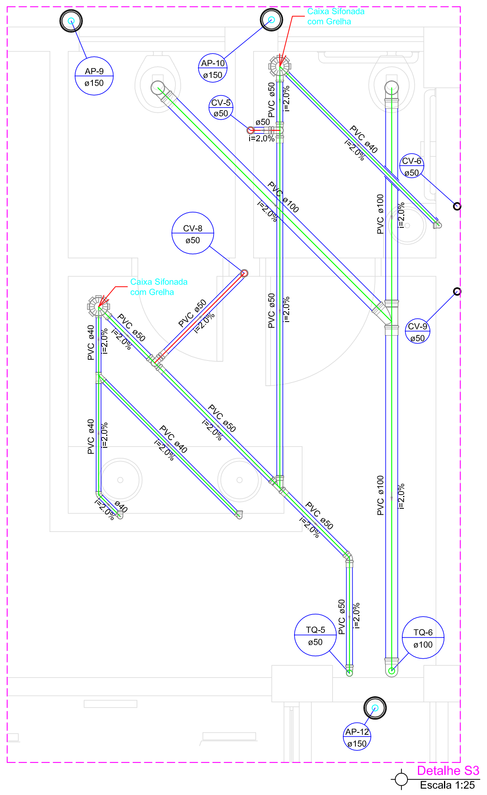

Detalhe S3
Escala 1:25

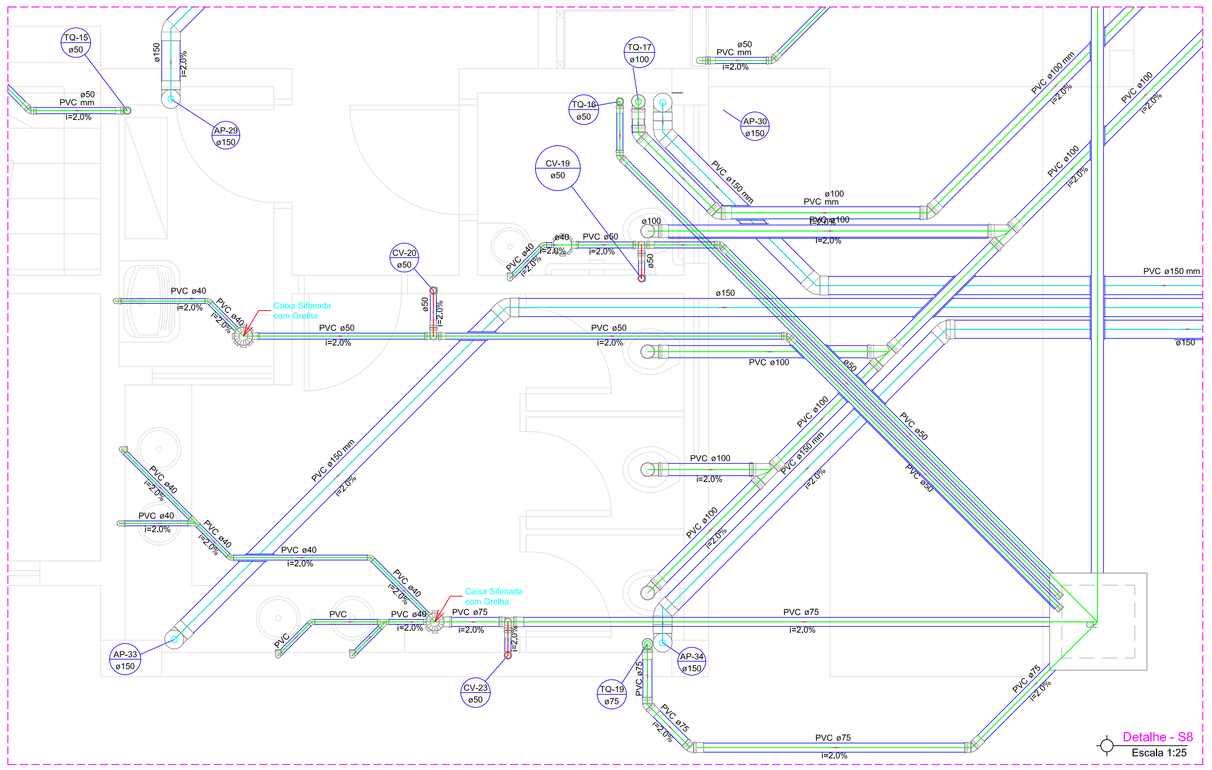

Detalhe - S8
Escala 1:25

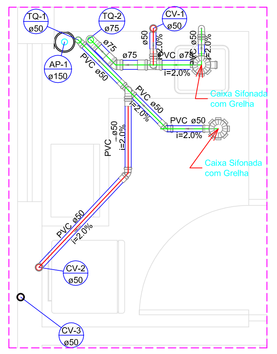

Detalhe S1
Escala 1:25

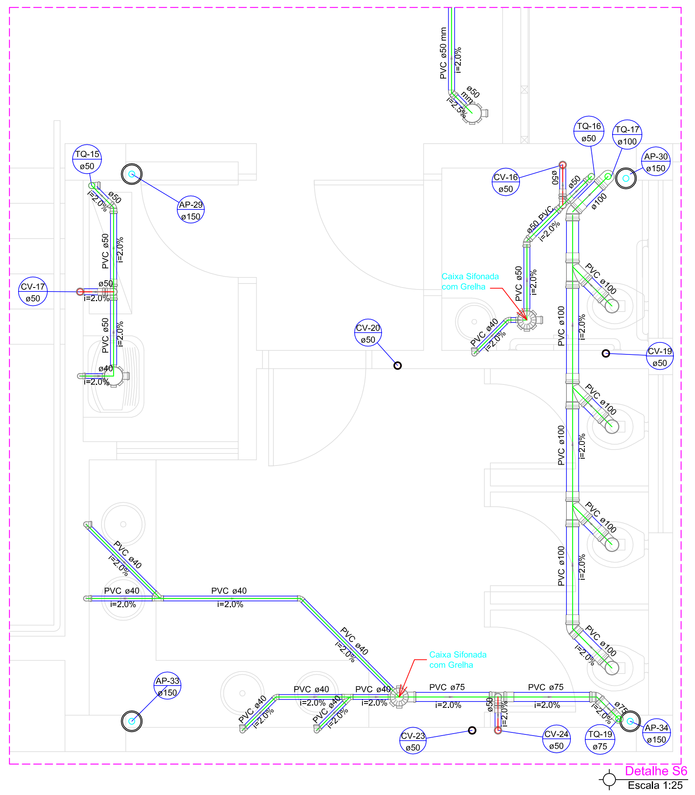

Detalhe S6
Escala 1:25

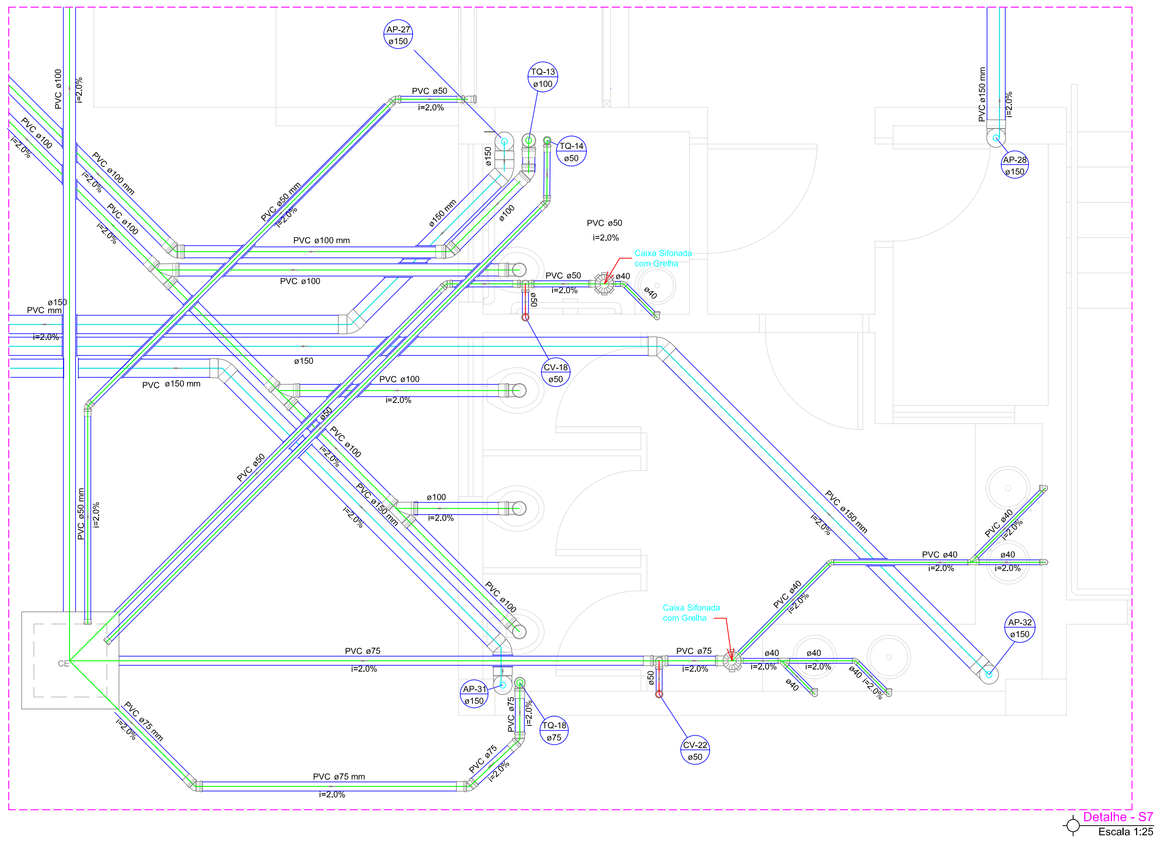

Detalhe - S7
Escala 1:25

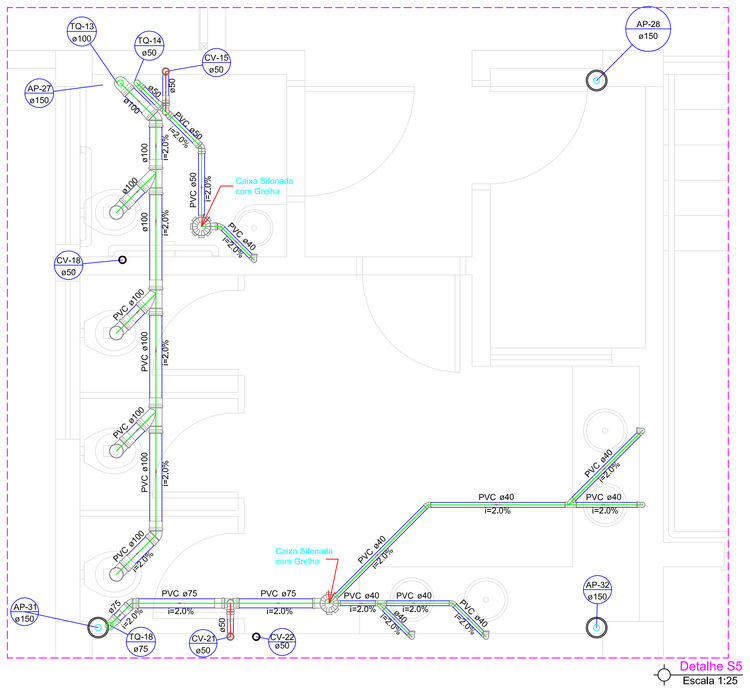

Detalhe S5
Escala 1:25

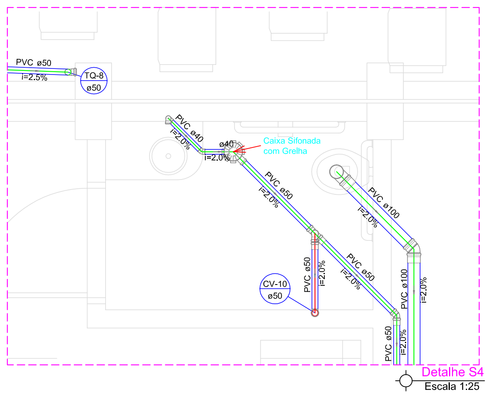

Detalhe S4
Escala 1:25

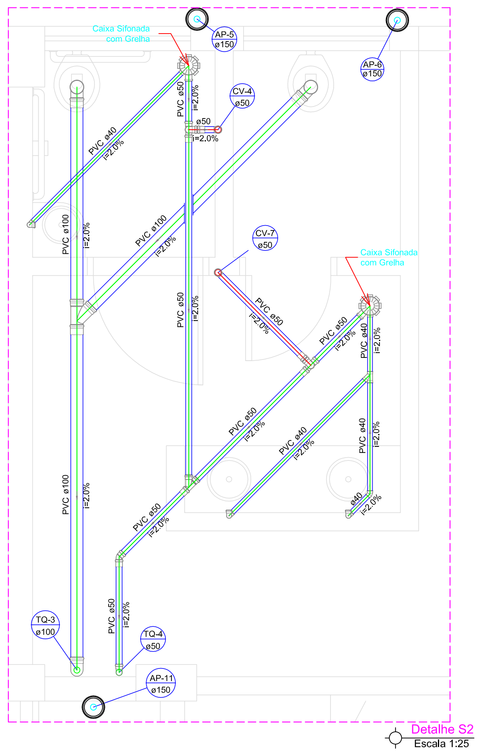

Detalhe S2
Escala 1:25

LEGENDA		LEGENDA DETALHADA	
	Caixa de gordura		Caixa Sifonada PVC Acessórios Caixa sifonada 150x150x50R
	Caixa sifonada		Chuveiro Residencial PVC Acessórios Ralo sifonado alt, reg, saída 40 100 mm - 40 mm
	Ralo sifonado		PVC Esgoto Curva 90 curta 40 mm
	Joelho 45º Ø 40mm		Curva 45 Longa para Esgoto Sanitário PVC Esgoto Curva 45 longa 100 mm
	Joelho 45º Ø 50mm		Curva 90 curta PVC Esgoto Curva 90 curta 50 mm
	Joelho 45º Ø 100mm		Curva 90 longa- desce PVC Esgoto Curva 90 longa 100 mm
	Joelho 90º Ø 40mm		Joelho 45 PVC Esgoto Joelho 45 100 mm
	Joelho 90º Ø 50mm		Junção simples PVC Esgoto Junção simples 100 mm - 50 mm
	Joelho 90º Ø 100mm		Lavatório Residencial com sifão PVC Esgoto Curva 90 curta 40 mm Joelho 90 c/anel p/ esgoto secundário 40 mm - 1,1/2" Tubo rígido c/ ponta lisa 40 mm
	Tê ø50mm		Ramais de Ventilação PVC Esgoto Joelho 90 50 mm Tê sanitário 50 mm -50 mm
	Junção simples Ø40mm		Vaso Sanitário c/ Joelho 90° PVC Esgoto Joelho 90 100 mm
	Junção simples Ø100x50		
	Curva longa 45º Ø 100mm		
	Curva longa 90º Ø 100mm		
CE	Caixa de passagem		
CAG	Caixa de areia com grelha		
FS	Fossa séptica		
	Indicação do sentido da queda		
CV-00 ø00	Coluna de ventilação		
TQ-00 ø00	Tubo de queda		
AP-00 ø00	Coluna de águas pluviais		
	Tubulação de ventilação		
	Tlubulação de esgoto primário		
	Tubulação de esgoto secundário		
	Tubulação de águas pluviais		
	Tubulação de águas pluviais dreno		

ELITE ENGENHARIA

Rua Bougainville, Qd. 03, Lt. 48 – Box 8 – Conjunto Solitá, Senador Canedo/GO - e-mail: brazcampos@ucl.com.br - Fones: (62) 3541-8808 / (62) 9971-9693

SANITÁRIO

Instituto Federal Farroupilha
Campus de Júlio de Castilho

Interessado: Instituto Federal Farroupilha - RS	ARQUIVO: IFF - RS - Júlio de Castilho - Administrativo - Sanitário - 27.11.11.dwg
Autor: Eng° Braz Campos - CREA 7044/D - GO	ÁREA DO TERRENO: -
	ÁREA PERMEÁVEL: -
	ÁREA CONSTRUÍDA: Aerea Total : 1914,83 m²
	Nº PAVIMENTOS 02 (Dois)
	CONTEÚDO: Planta baixa - Pav Superior; Detalhes S1 - S8; Legenda
	DESENHISTA: Guilherme Naves / João Marcelo
ENDEREÇO: Rua São João do Barro Preto - Interior, Júlio de Castilhos, RS	DATA: Novembro/2011
	FOLHA 02/04

REVISÃO:

	DATA	MOTIVO	REVISOR

APROVAÇÃO: