


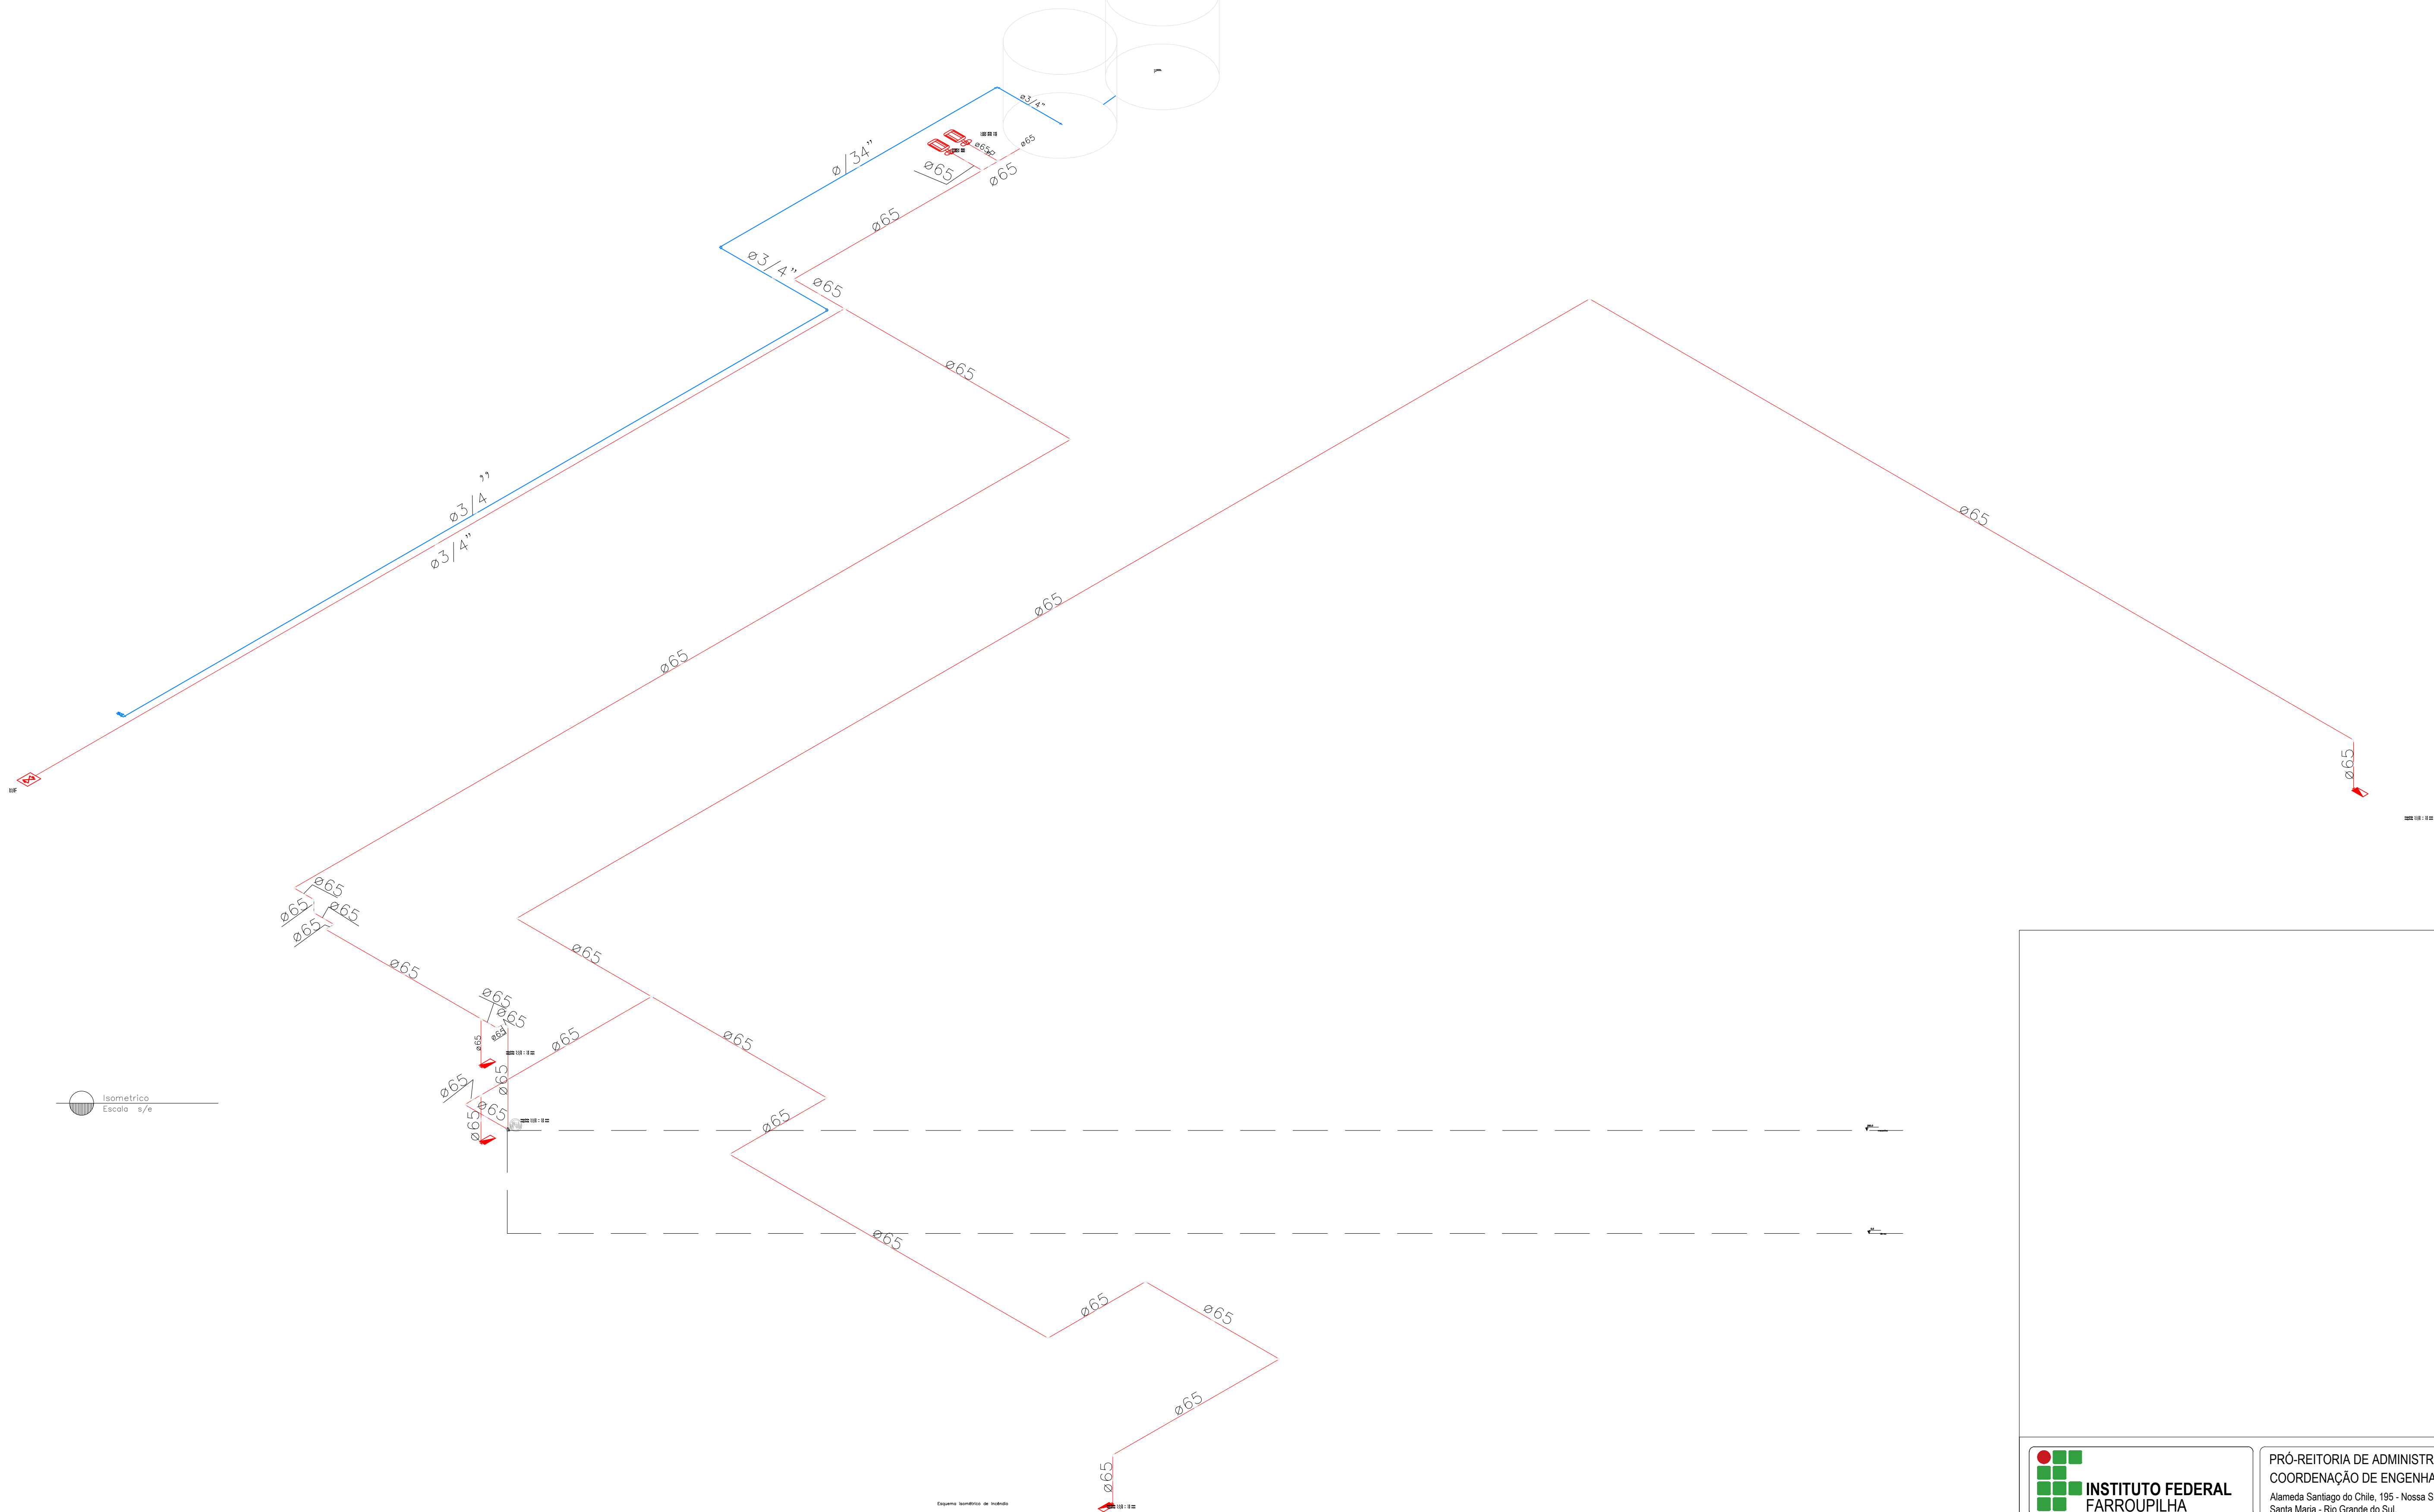

Isométrico
Escala s/e

Esquema Isométrico de Instalação

1:100

 INSTITUTO FEDERAL FARROUPILHA		PRÓ-REITORIA DE ADMINISTRAÇÃO COORDENAÇÃO DE ENGENHARIA E ARQUITETURA Alameda Santiago do Chile, 195 - Nossa Sra. das Dores - CEP 97050-685 Santa Maria - Rio Grande do Sul. Telefone: (55) 3218-9819	
OBRA: Ginásio			
LOCAL: INSTITUTO FEDERAL FARROUPILHA - CAMPUS Júlio de Catilhos			
PROJETO:	PLANO DE PREVENÇÃO E PROTEÇÃO CONTRA INCÊNDIO		ÁREA: ----
CONTEÚDO:	PROJETO HIDRATES Isométrico		ESCALA: s/e
PROPRIETÁRIO:		DATA: Julho/2021	
INSTITUTO FEDERAL FARROUPILHA		DESENHO: Catiane Basso	
RESPONSÁVEL:		PRANCHA: PPCI 03/03	
ENG. JOÃO VICTOR BAGETTI FUCHS			