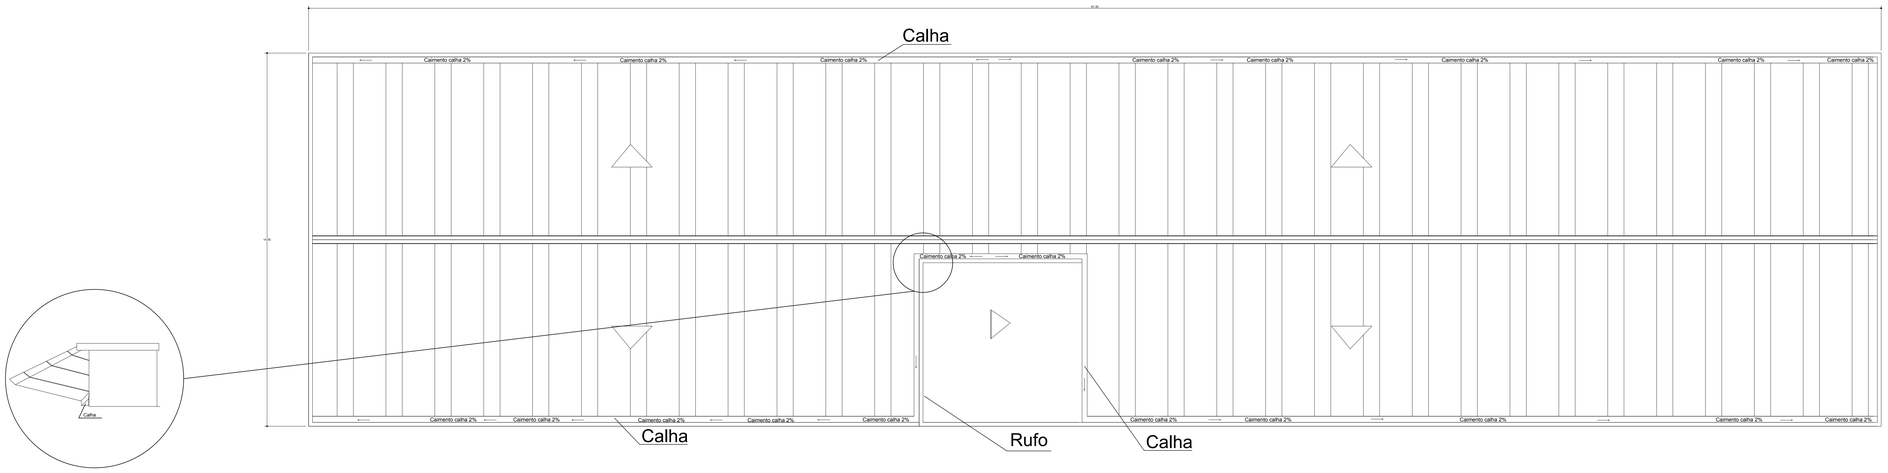

Instituto Federal Farroupilha
IFFAR

RUA Uruguai, BAIRRO PLANALTO, PANAMBI - RS.

COBERTURA - ADMINISTRATIVO

PROPRIETÁRIO:

RESP TÉCNICO: ENGENHEIRA CIVIL, CREA/RS 146.297

ESCALA: 1:50	VISTA SUPERIOR	
PRANCHA 1	DATA (MÊS/ ANO):	
	DESENHO:	ENRIQUE BREITKO
	PROJETO DE:	DIREITOS AUTORAIS RESERVADOS - LEI 9.610/98