

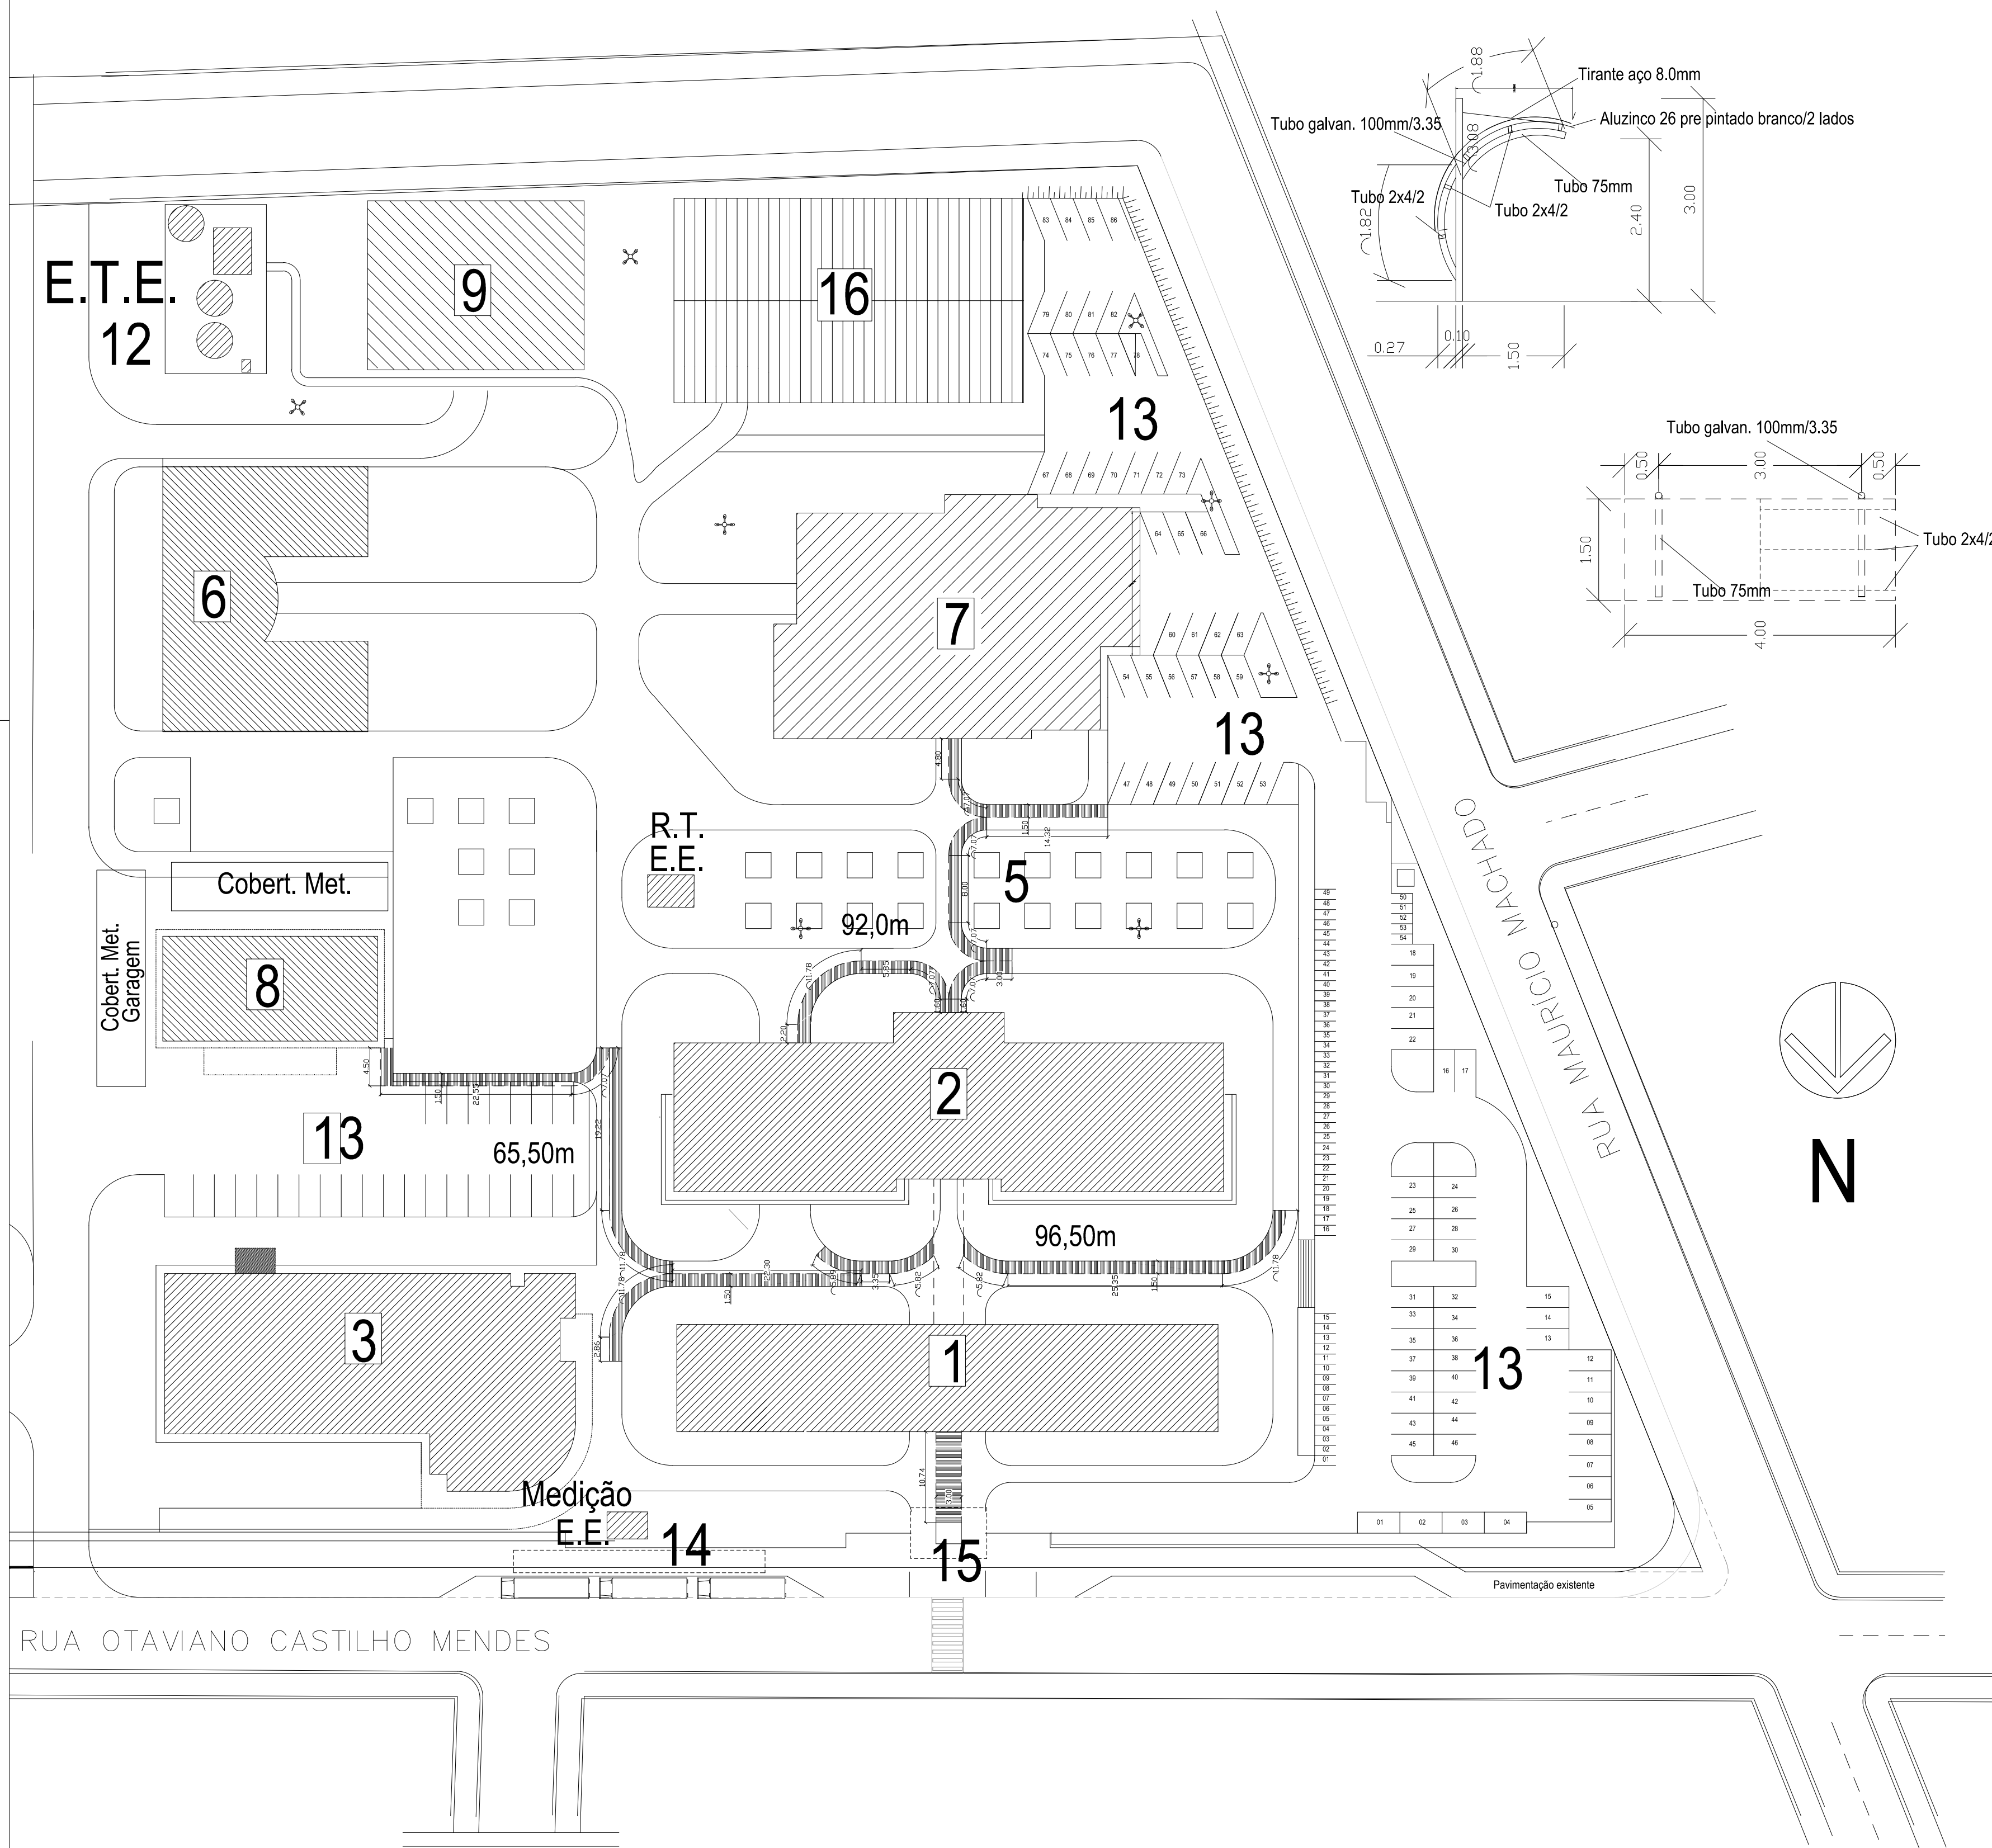
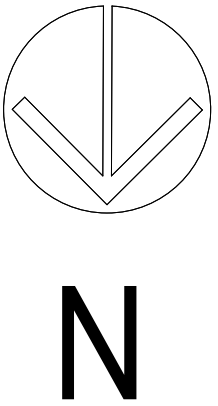


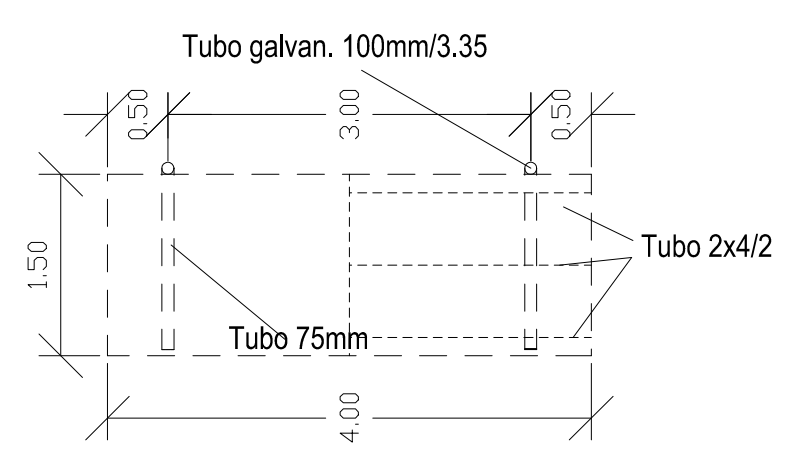

Obs: Os prédios enumerados que não constam nesta planta foram remanejados para a área nova adjacente ao terreno de prop. do IFF

- 1- Administrativo/Pedagógico
- 2- Salas de aula
- 3- Gastronomia
- 4- Auditório
- 5- Praça
- 6- Alojamento
- 7- Refeitório/Padaria/Lavanderia
- 8- Almoarifado
- 9- Quadra de Areia
- 10-
- 11-
- 12- E.T.E.
- 13 Estacionamento
- 14 Parada de ônibus
- 15 Pórtico Entrada
- 16 Quadra esportiva
- 17 Laboratórios
- 18 Laboratórios Eletromec. e Edif

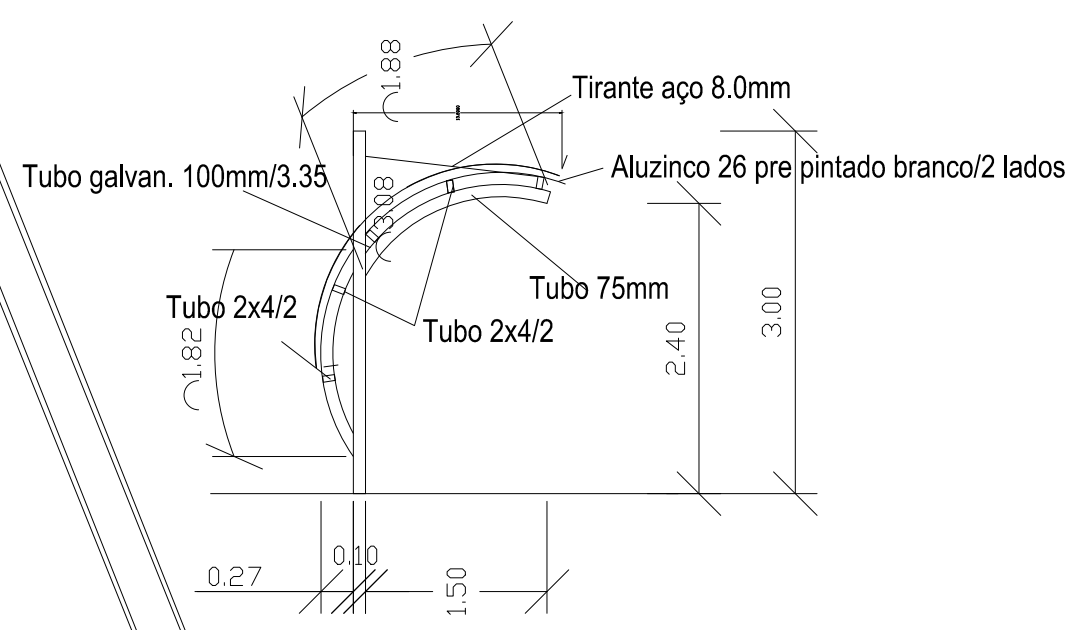

IFF – CAMPUS SÃO BORJA / INFRA-ESTRUTURA

PROJETO PASSARELAS

Layout Campus SB

Prancha

Proprietário: IFF-Campus São Borja

R. Otaviano Castilho Mendes, 355 – São Borja/RS

Única

Engº Civil Valler O. S. Olea
CREA RS-144527/0

Área
285,00m.l.

Data
Nov./2019

Escala:
1:500