

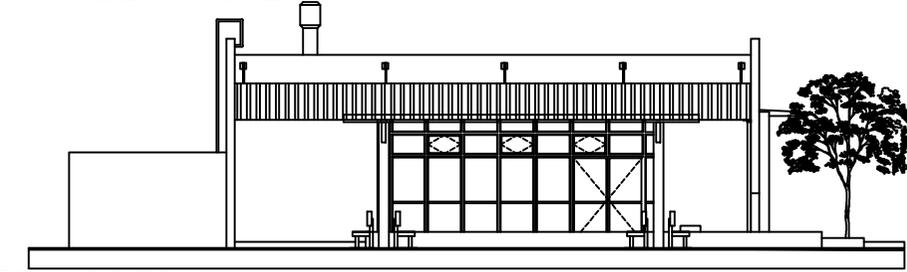


FACHADA NORTE

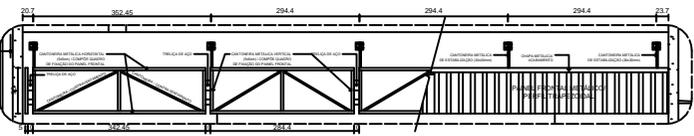

FACHADA SUL

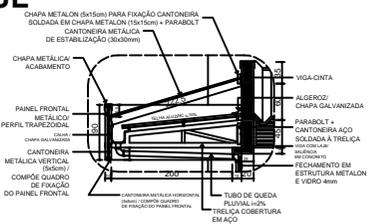

PB COBERTURA

IFF - UEP URUGUAIANA / LANCHERIA

PROJETO ARQUITETÔNICO

Planta Cobertura - Fachadas Paredo

Proprietário: IFF-UEP Uruguiana A3

End: R. Monteiro Lobato, 2444 - Uruguiana/RS

Area: 285,05m² Data: Mar./2016 Escala: 1:50

Eng.º CH. Vitor A. S. Gise Proj. 01-0000/16