

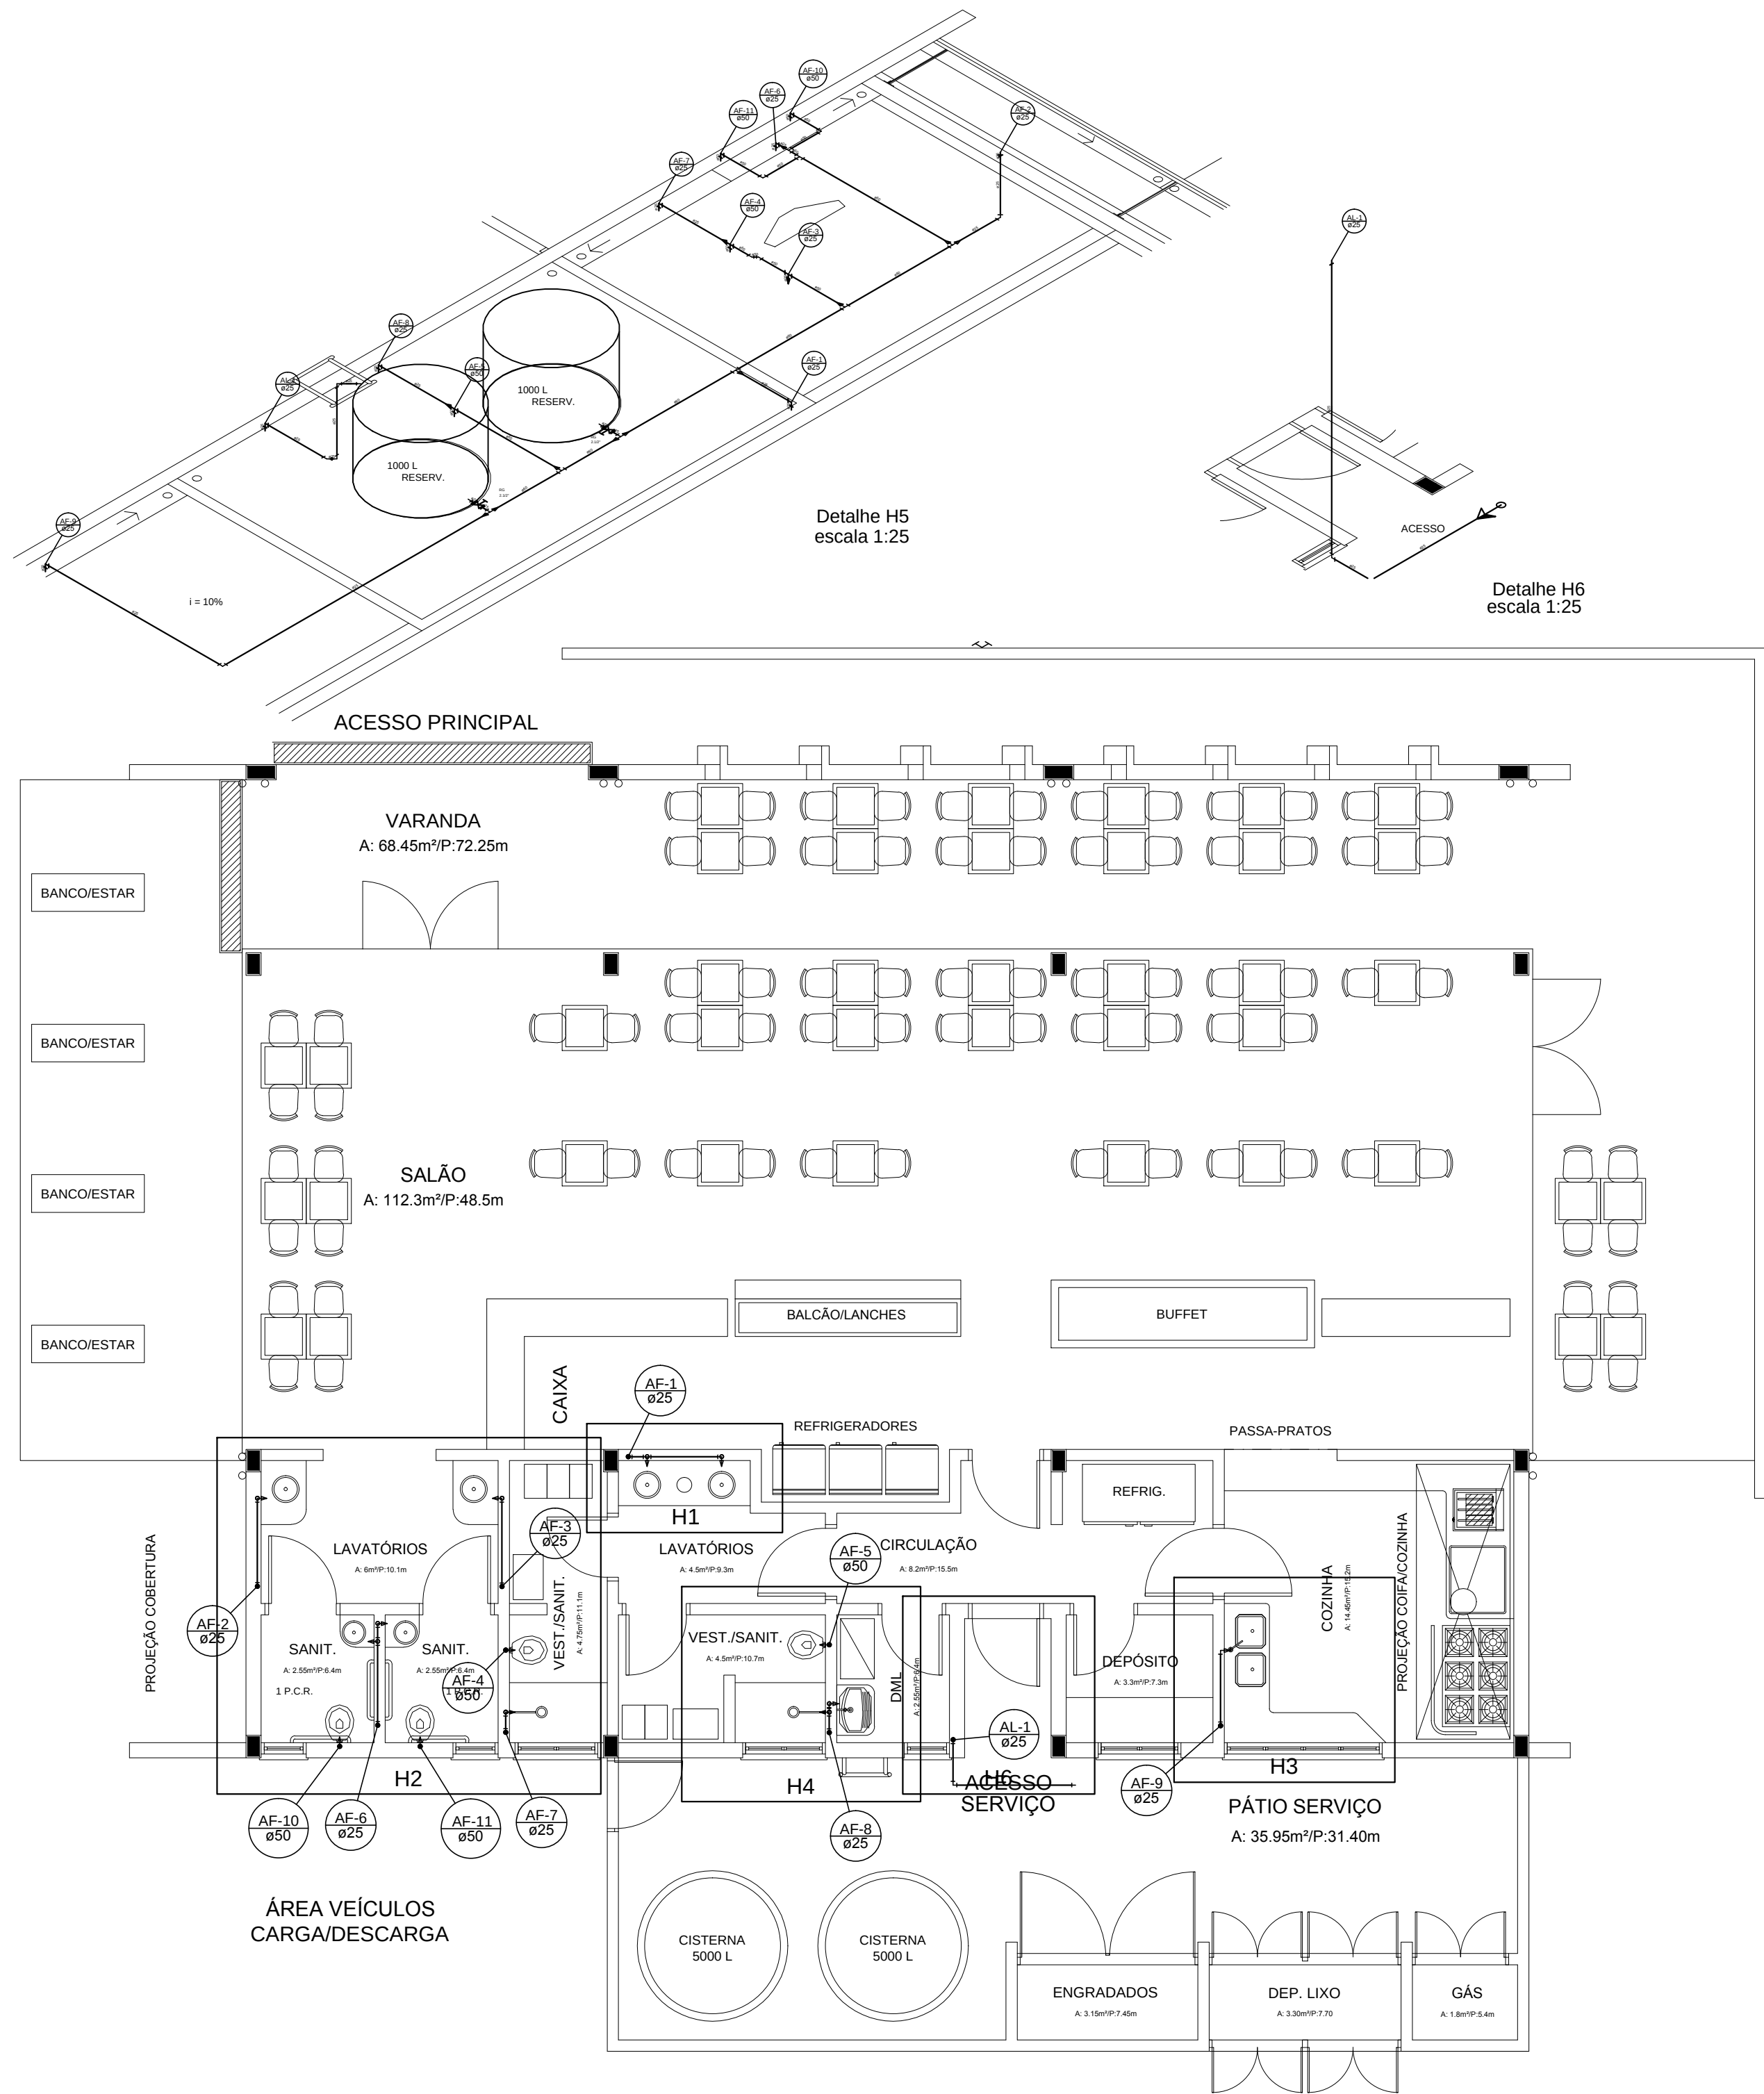
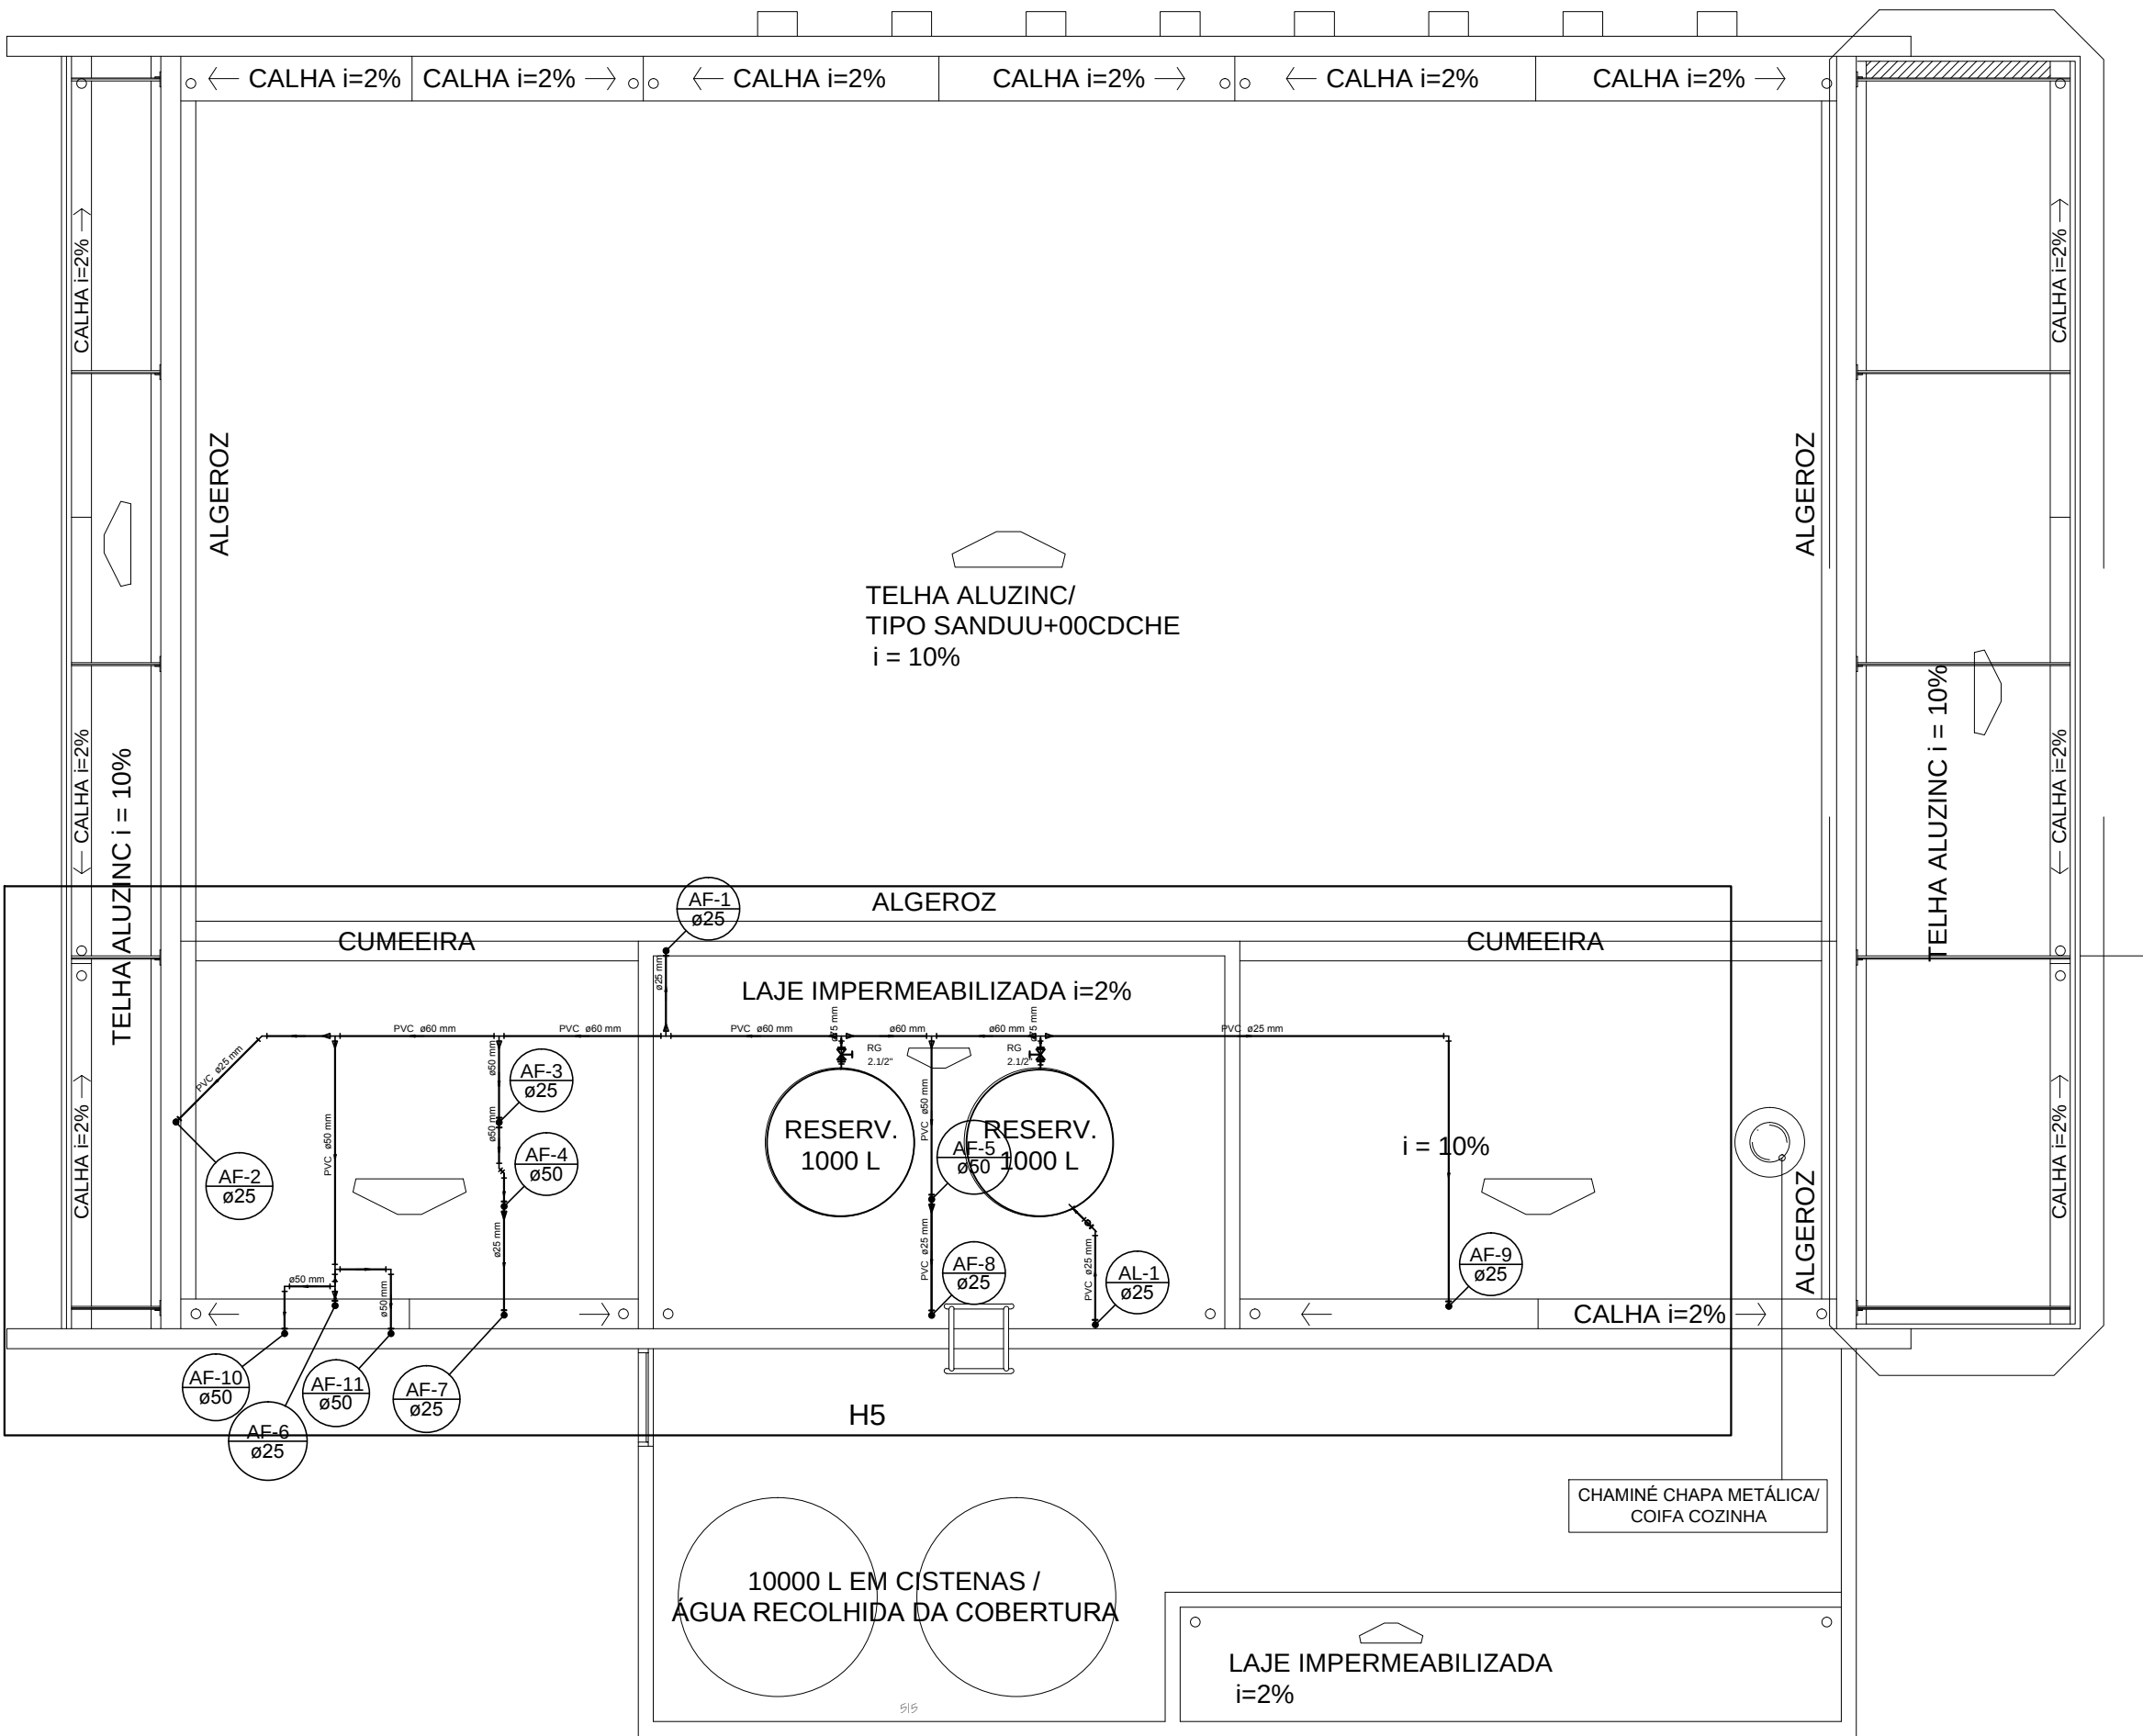
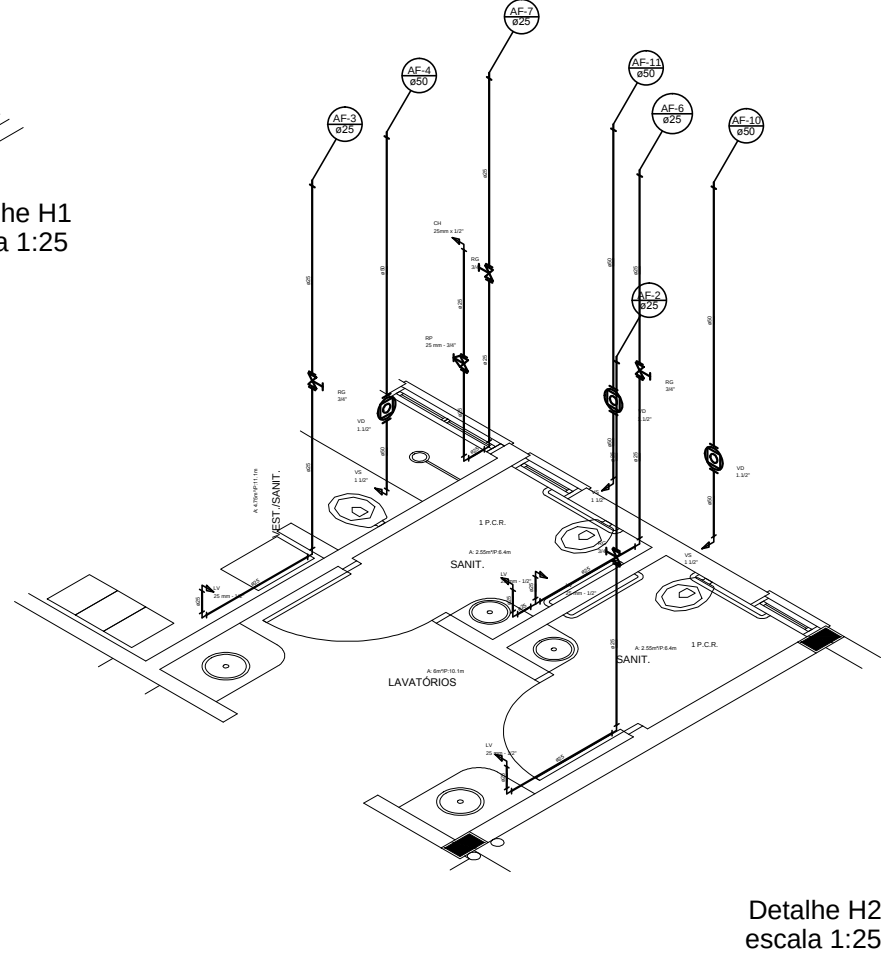
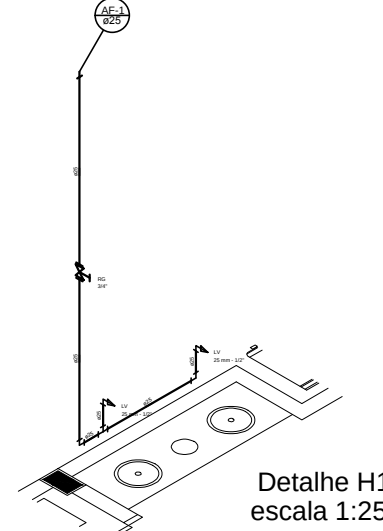


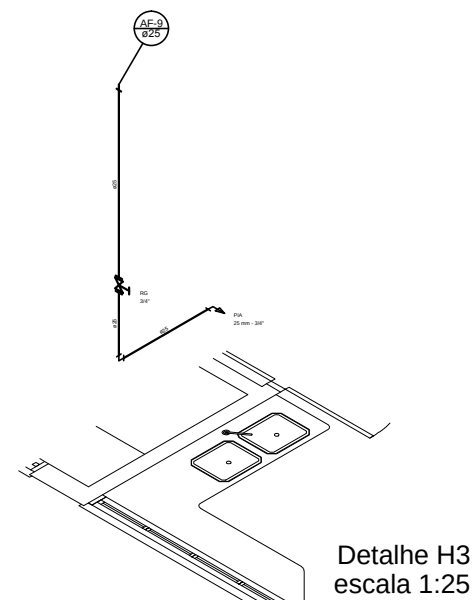

SIMBOLOGIA	
	Alimentador Predial
	Hidrometro
	Registro de Gaveta
	Registro de Pressão
	Válvula de Descarga
	Ponto de Consumo
	Sistema Elevatório
	Tubulação de Alimentação
	Tubulação de Água Fria
	Tubulação de Água Quente
	Tubulação de Esgoto Cloacal
	Tubulação de Serviço (gordura)
	Tubulação de Ventilação
	Tubulação de Esgoto Pluvial
	Ralo Seco
	Ralo Sifonado
	Caixa Sifonada
	Caixa de Gordura
	Caixa de Esgoto
	Caixa de Esgoto Sifonada
	Caixa de Gordura
	Caixa de Areia
	Caixa de Areia com Grelha
	Indicação de Coluna

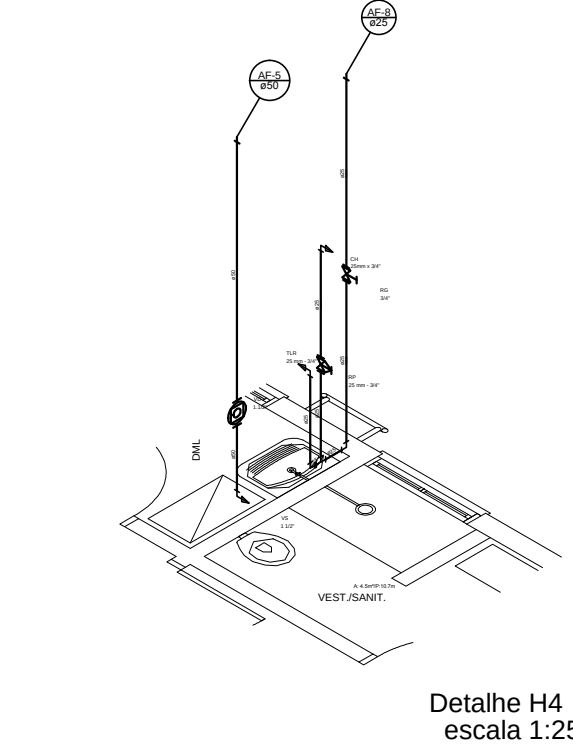

IFF - UEP URUGUAIANA / LANCHERIA		
PROJETO HIDRÁULICO		
Plantas - Simbologias		Prancha
Proprietário: IFF-UEP Uruguiana		H1
End: R. Monteiro Lobato, 2444 - Uruguiana/RS		
Engº Civil Valtor O. S. Oleo CREA RS-144527/0	Área 285,05m²	Data Nov./2015
Escala: 1:100		