


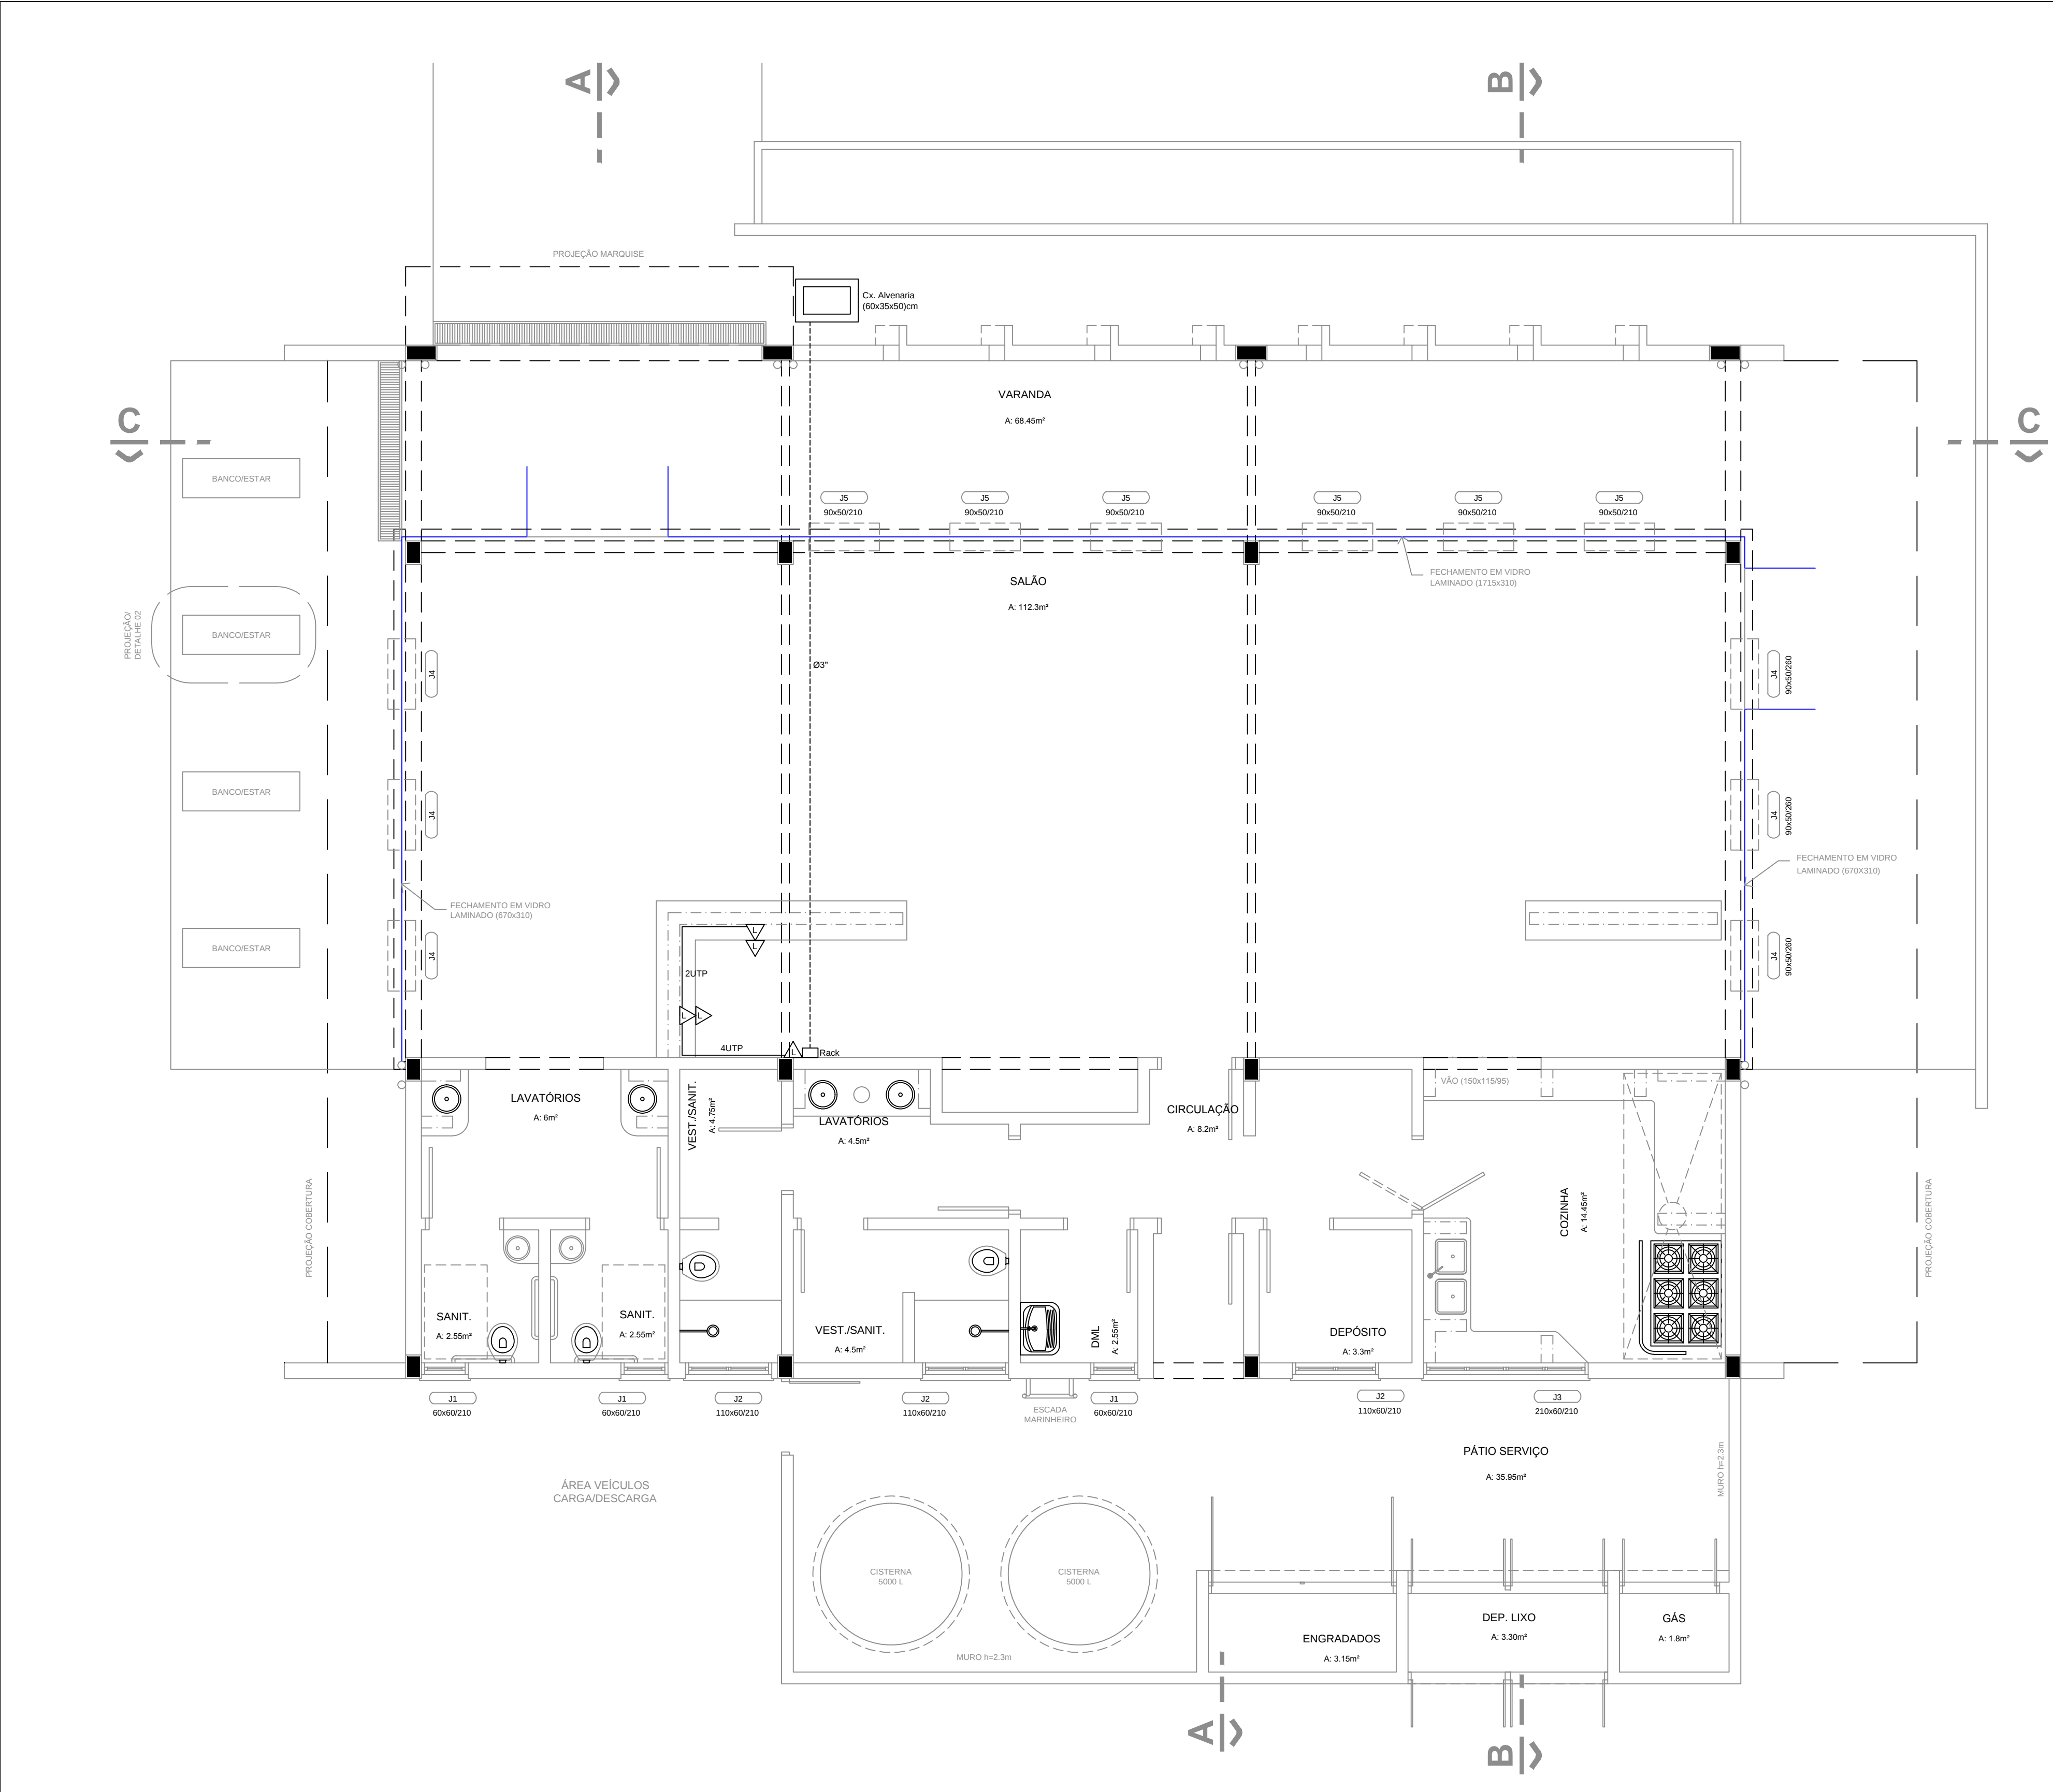

	CENTRO FEDERAL DE EDUCAÇÃO TECNOLÓGICA IFF - PANAMBI		
DATA:	JUL/2010	LANCHERIA	
ESCALA:	1:50	CABEAMENTO ESTRUTURADO - PLANTA BAIXA	
DESENHISTA:	DANIEL	PROJETO ENGº ELETRICISTA DANIEL ZANINI CREA - RS0012126	FRANQUÍAS 01 01
DES.Nº:		TODAS AS DIMENSÕES EM CENTÍMETROS	