



DETALHE S1  
ESCALA: 1/25

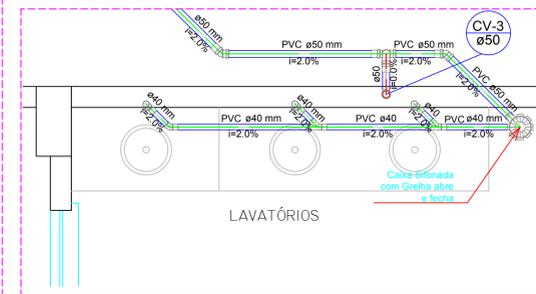


DETALHE S3  
ESCALA: 1/25

LEGENDA	LEGENDA DETALHADA
Caixa de gordura	Caixa Sifonada
Caixa sifonada	PVC Acessórios
Ralo sifonado	Caixa sifonada 150x150x50R
Joelho 45° Ø 40mm	Chuveiro Residencial
Joelho 45° Ø 50mm	PVC Acessórios
Joelho 45° Ø 100mm	Ralo sifonado alt. reg. saída 40 100 mm - 40 mm
Joelho 90° Ø 40mm	PVC Esgoto
Joelho 90° Ø 50mm	Curva 90 curta 40 mm
Joelho 90° Ø 100mm	Curva 45 Longa para Esgoto Sanitário
Tê Ø50mm	Curva 45 longa 100 mm
Junção simples Ø40mm	Curva 90 curta 100 mm
Junção simples Ø100x50	Curva 90 curta -desce
Curva longa 45° Ø 100mm	Curva 90 curta 50 mm
Curva longa 90° Ø 100mm	Curva 90 longa-desce
Caixa de passagem	PVC Esgoto
Caixa de areia com grelha	Curva 90 longa 100 mm
Fossa séptica	Joelho 45 PVC Esgoto
Indicação do sentido da queda	Joelho 45 PVC Esgoto
Coluna de ventilação	Junção simples PVC Esgoto
Tubo de queda	Junção simples PVC Esgoto
Coluna de águas pluviais	Junção simples PVC Esgoto
Tubulação de ventilação	
Tubulação de esgoto	
Tubulação de águas pluviais	

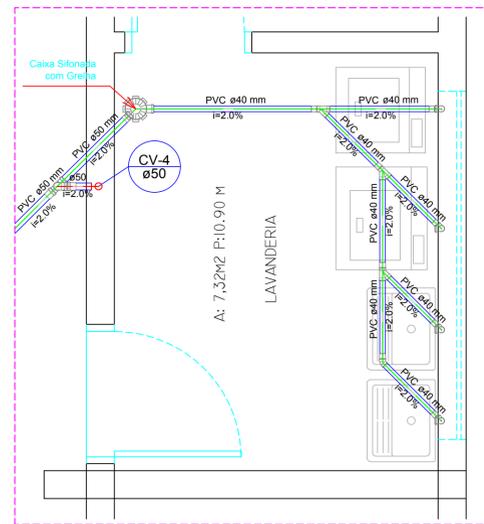

DETALHE S4  
ESCALA: 1/25

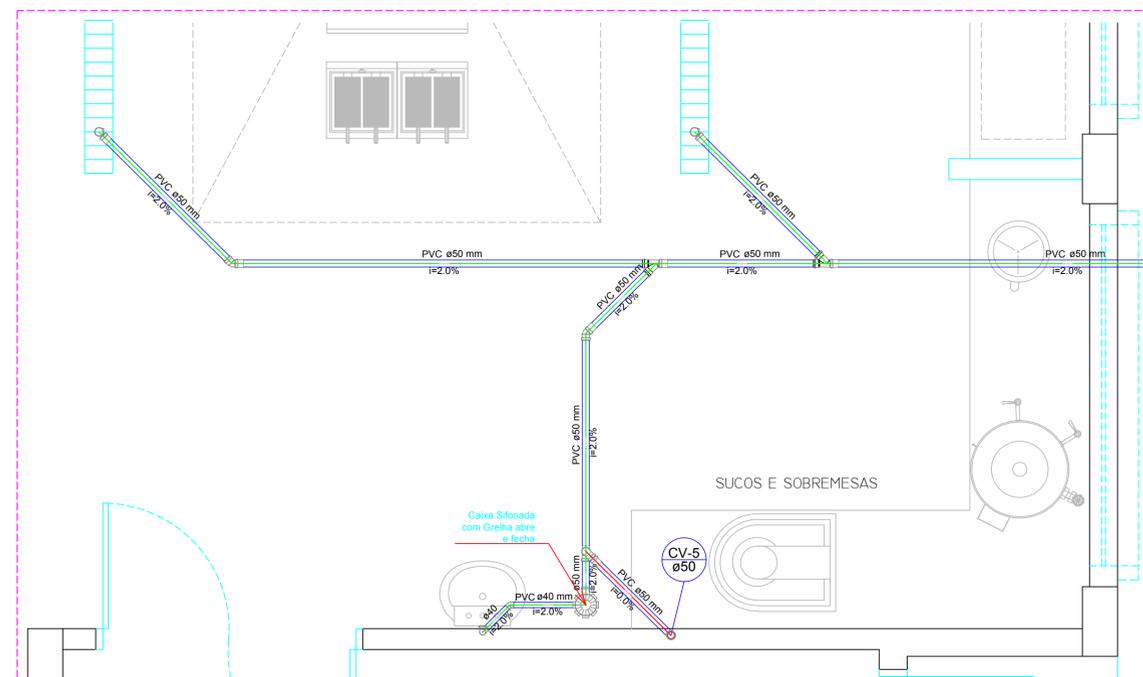

DETALHE S5  
ESCALA: 1/25

<b>INSTITUTO FEDERAL FARROUPILHA</b>	<b>PRÓ-REITORIA DE ADMINISTRAÇÃO</b> <b>COORDENAÇÃO DE ENGENHARIA E ARQUITETURA</b> <small>Rua Esmeralda, 430 - Faixa Nova - Cambó - CEP 97110-767 - Santa Maria - Rio Grande do Sul. Telefone: (51) 3224-6630</small>
	<b>OBRA: REFEITÓRIO</b>
<b>LOCAL: IF FARROUPILHA - CAMPUS JÚLIO DE CASTILHOS</b>	<b>ÁREA: 1.622,52 m²</b>
<b>PROJETO: PROJETO SANITÁRIO</b>	<b>ESCALA: 1/25</b>
<b>CONTEÚDO: DETALHE</b>	<b>DATA: Julho/2018</b>
<b>PROPRIETÁRIO:</b> <small>INSTITUTO FEDERAL FARROUPILHA</small>	<b>DESENHO: João</b>
<b>RESPONSÁVEL:</b> <small>ENG. CIVIL JOÃO MANOEL MÁXIMO DE CAMARGO CREA RS 039139</small>	<b>PRANCHA: SAN 03/06</b>