


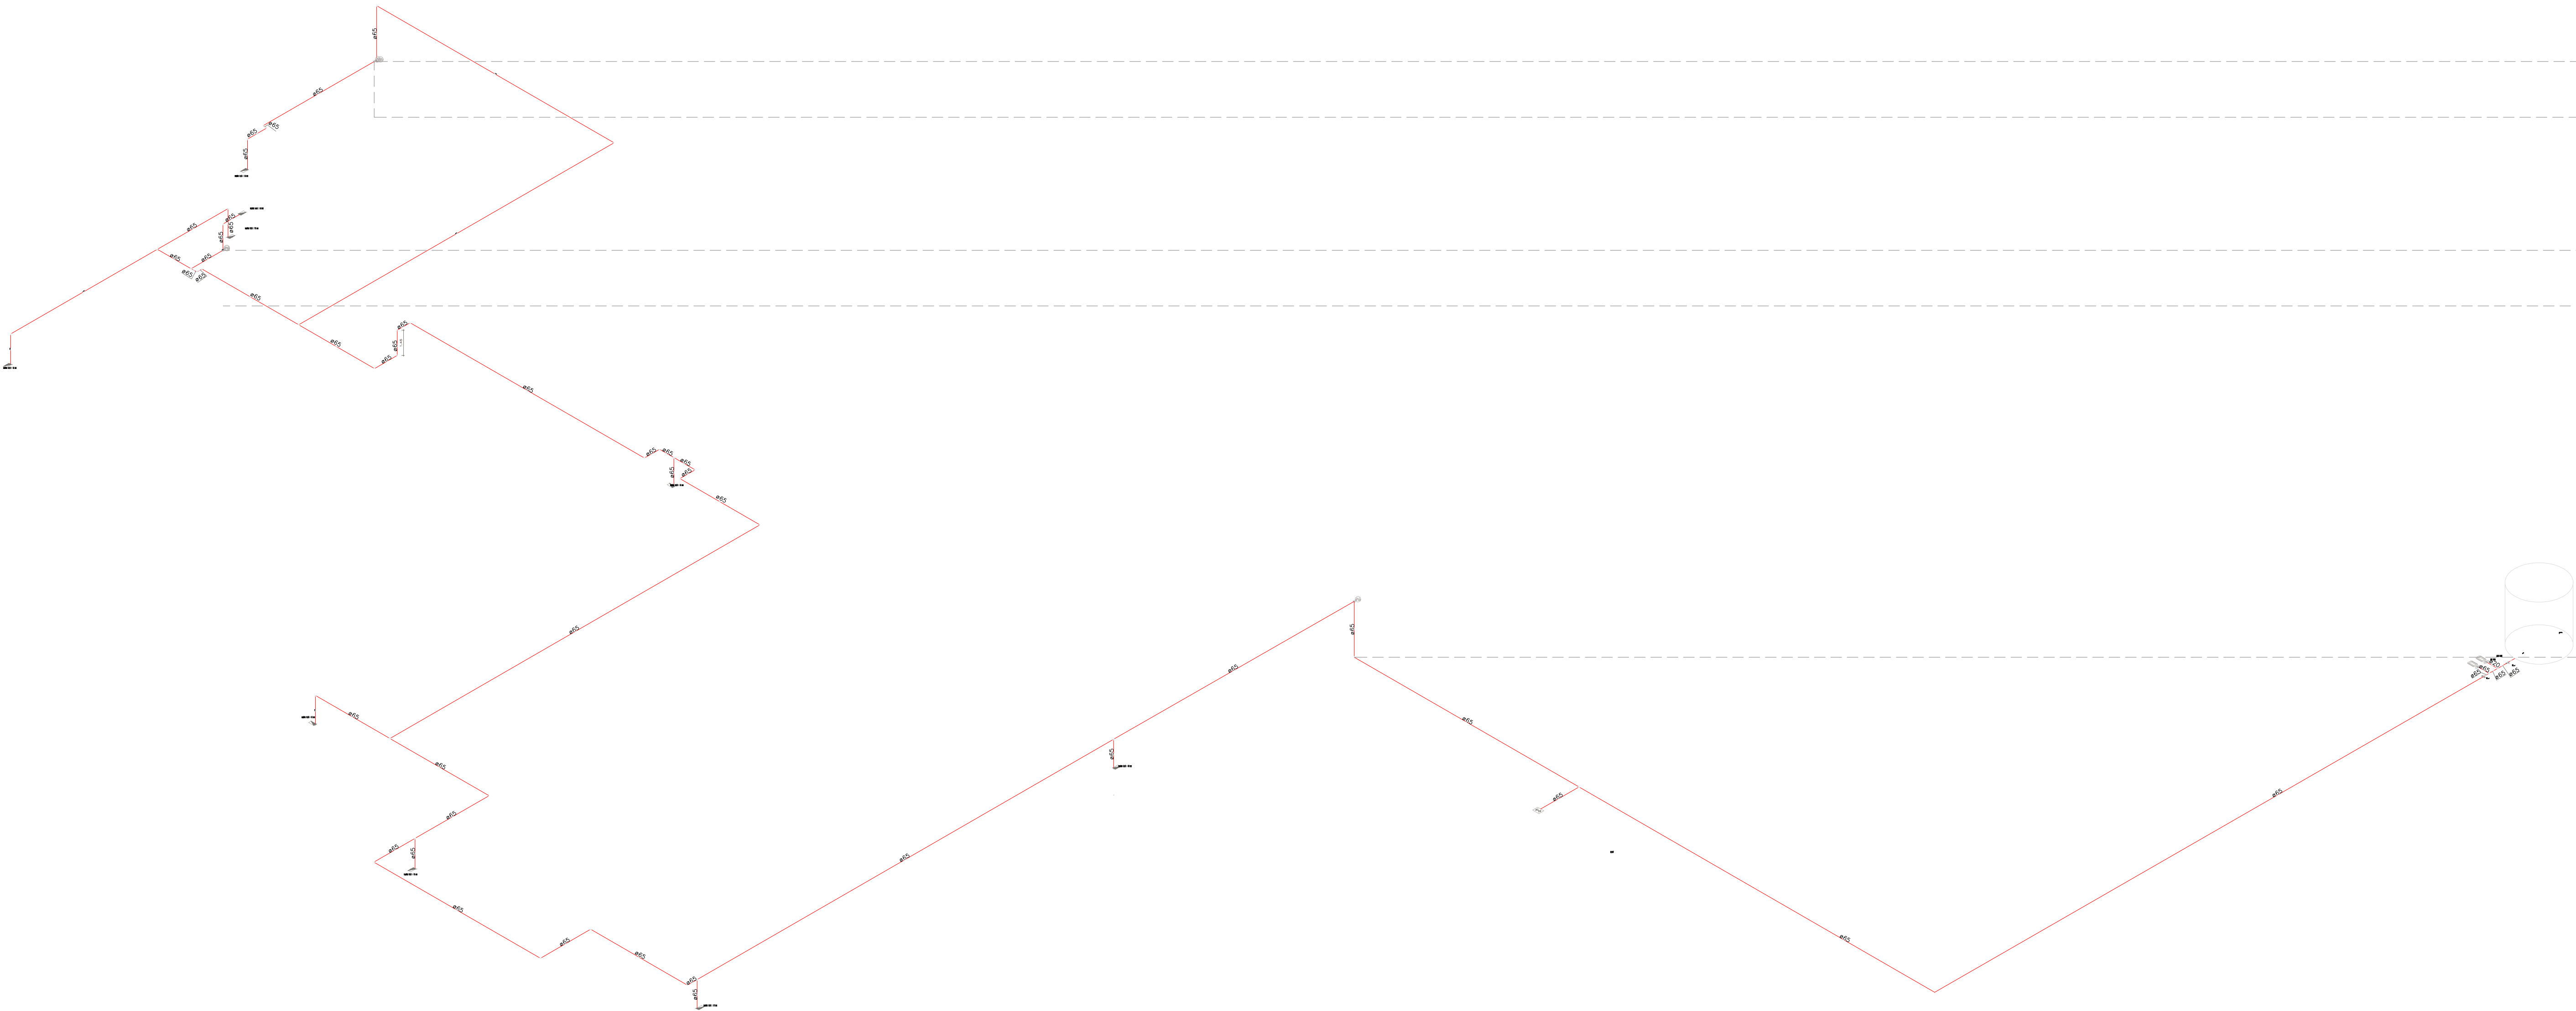

Planta ISOMÉTRICO
Escala S/E

A TUBULÇÃO CORRE NA ALTURA DO
PÉ DIREITO (RENTE AO FORO);
ALTURA DO HIDRANTES 1,50 M.

 INSTITUTO FEDERAL FARROUPILHA		PRÓ-REITORIA DE ADMINISTRAÇÃO COORDENAÇÃO DE ENGENHARIA E ARQUITETURA Alameda Santiago do Chile, 195 - Nossa Sra. das Dores - CEP 97050-685 Santa Maria - Rio Grande do Sul. Telefone: (55) 3218-9819	
OBRA: Ginásio			
LOCAL: INSTITUTO FEDERAL FARROUPILHA - CAMPUS Júlio de Catilhos			
PROJETO: PLANO DE PREVENÇÃO E PROTEÇÃO CONTRA INCÊNDIO		ÁREA: --- m²	
CONTEÚDO: PROJETO HIDRANTES Isométrico		ESCALA: 1/100	
PROPRIETÁRIO: INSTITUTO FEDERAL FARROUPILHA		DATA: Julho/2021	
RESPONSÁVEL: ENG. JOÃO VICTOR BAGETTI FUCHS		DESENHO: Catiane Basso	
		PRANCHA: PPCI 03/03	