


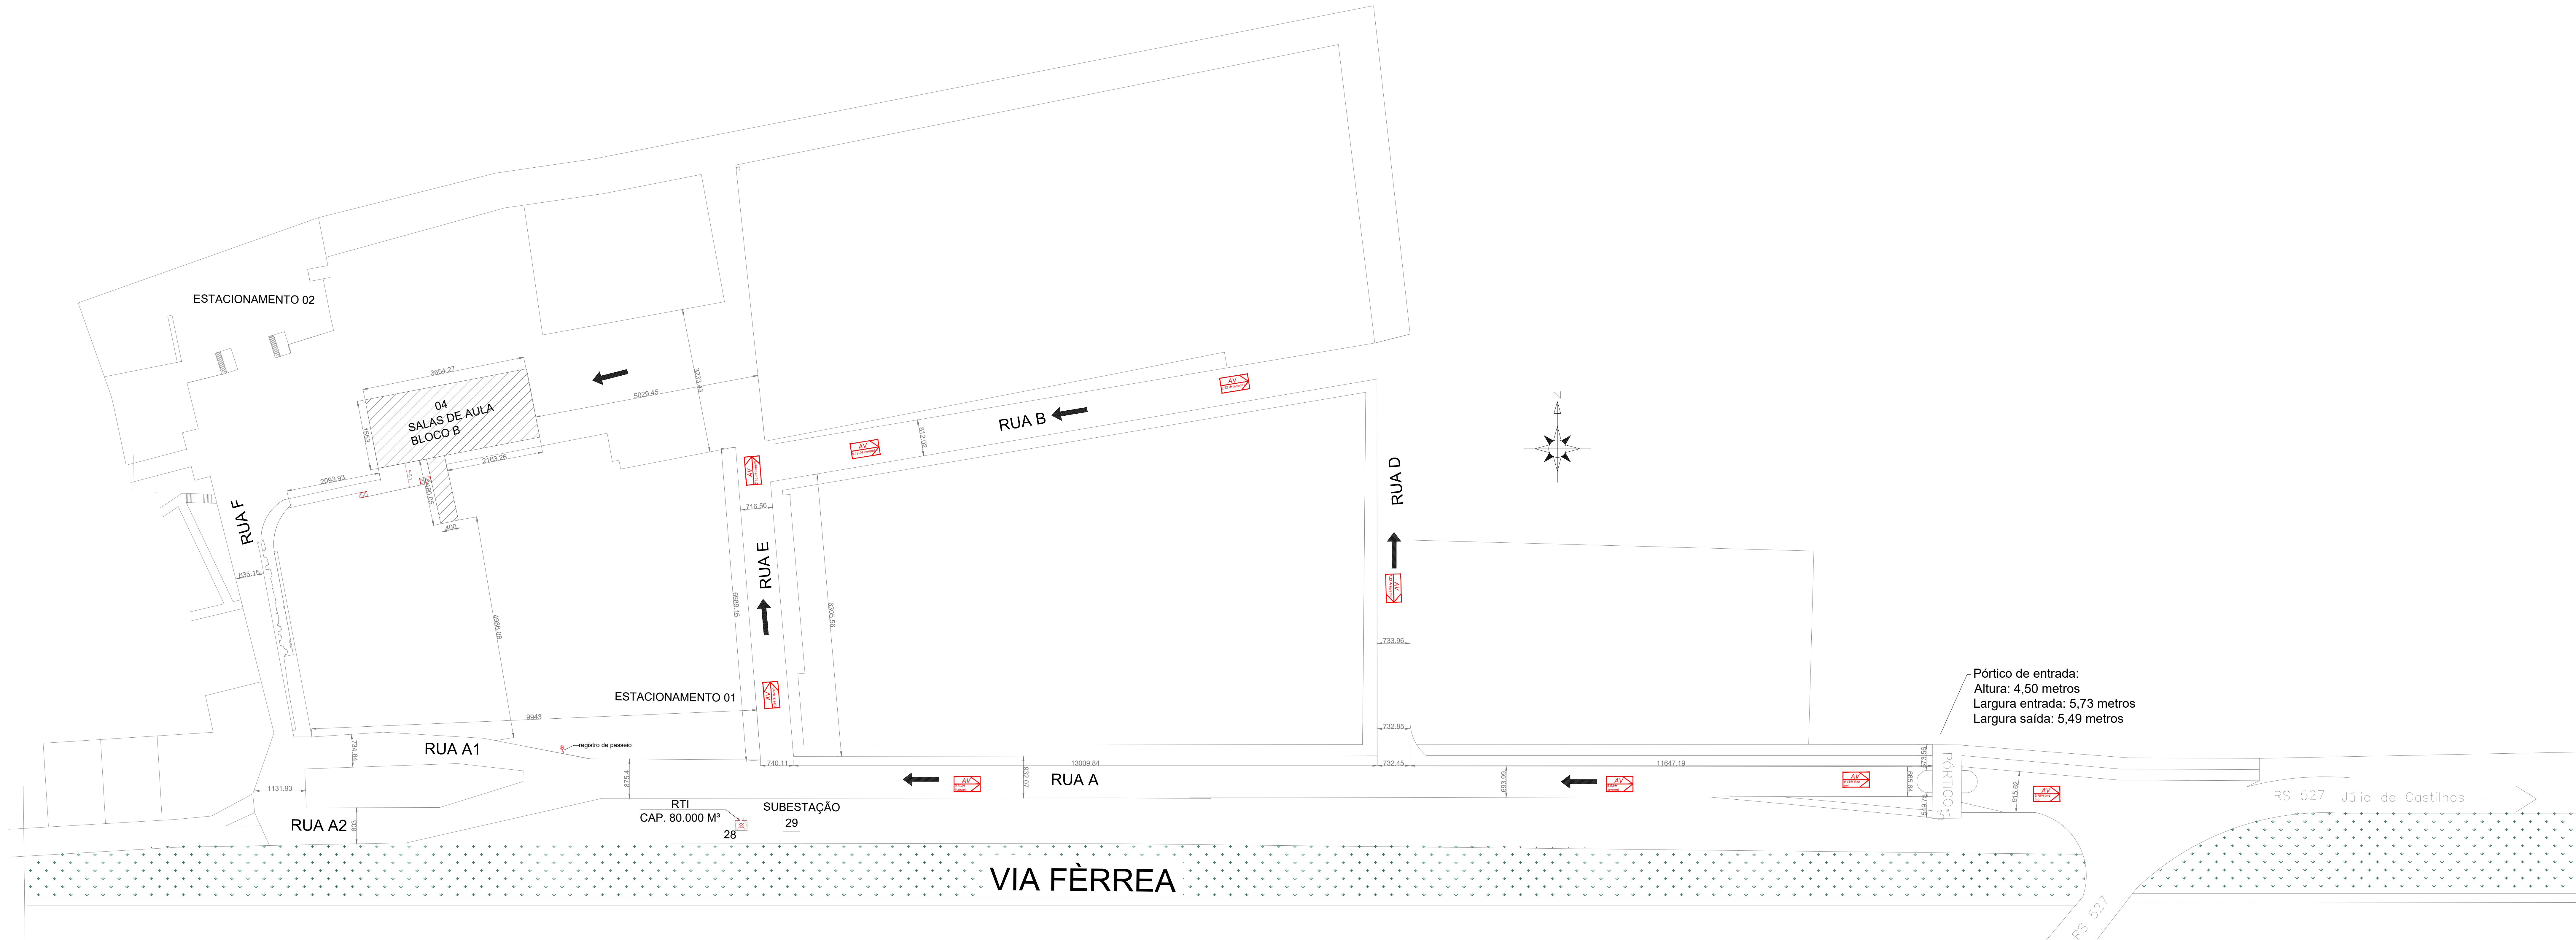

Planta de localização
Escala: 1:500

ACESSO TUPANCIRETÃ

 INSTITUTO FEDERAL FARROUPILHA		PRÓ-REITORIA DE ADMINISTRAÇÃO COORDENAÇÃO DE ENGENHARIA E ARQUITETURA Avenida Santiago do Chile, 195 - Nossa Sra. das Dores - CEP 97050-905 Santa Maria - Rio Grande do Sul - Telefone: (55) 3219-9819	
OBRA: BLOCO B			
LOCAL: INSTITUTO FEDERAL FARROUPILHA - CAMPUS JÚLIO DE CASTILHOS			
PROJETO: PROJETO EXECUTIVO PLANO DE PREVENÇÃO E PROTEÇÃO CONTRA INCÊNDIO		ÁREA: 1312,70 m²	
CONTEÚDO: Planta de Localização		ESCALA: 1/500	
PROPRIETÁRIO: INSTITUTO FEDERAL FARROUPILHA		DATA: MAIO/2021	
RESPONSÁVEL: ENG. JOÃO VICTOR BAGETTI FLUCHS		DESENHO: Catiane Basso	
		PRANCHAS: PPCI 04/04	