
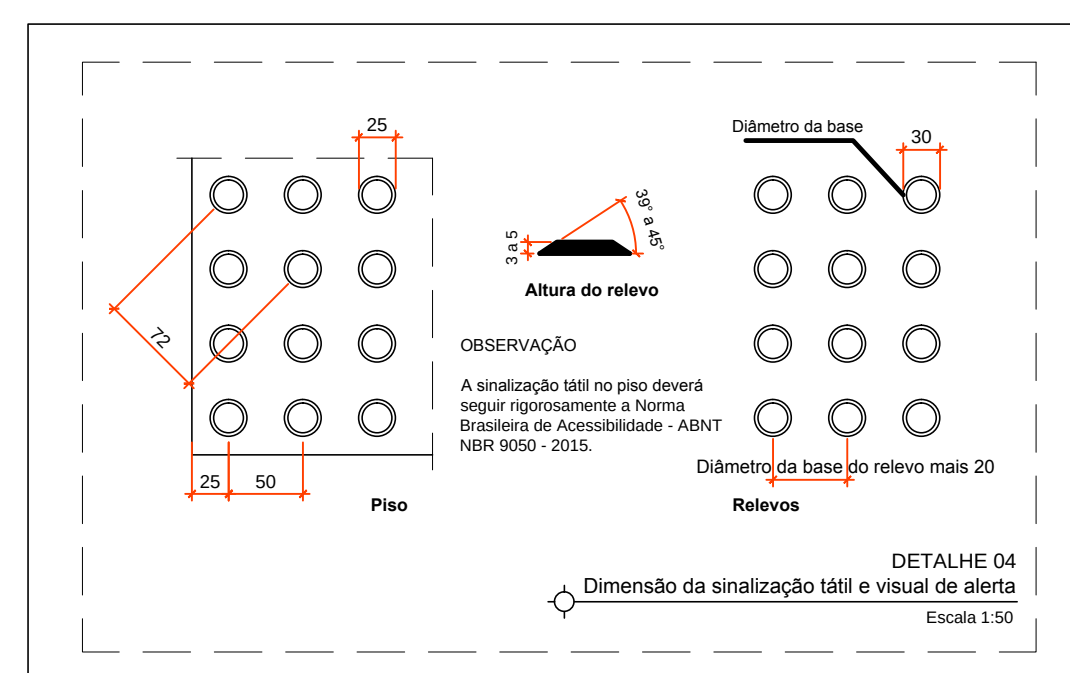
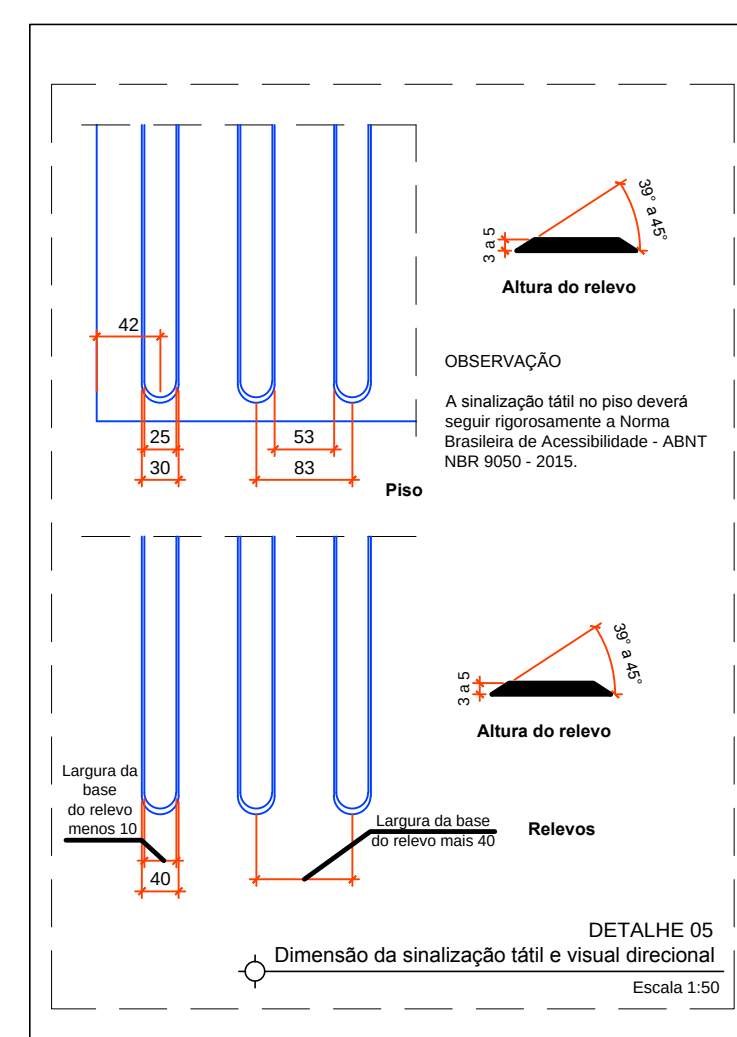
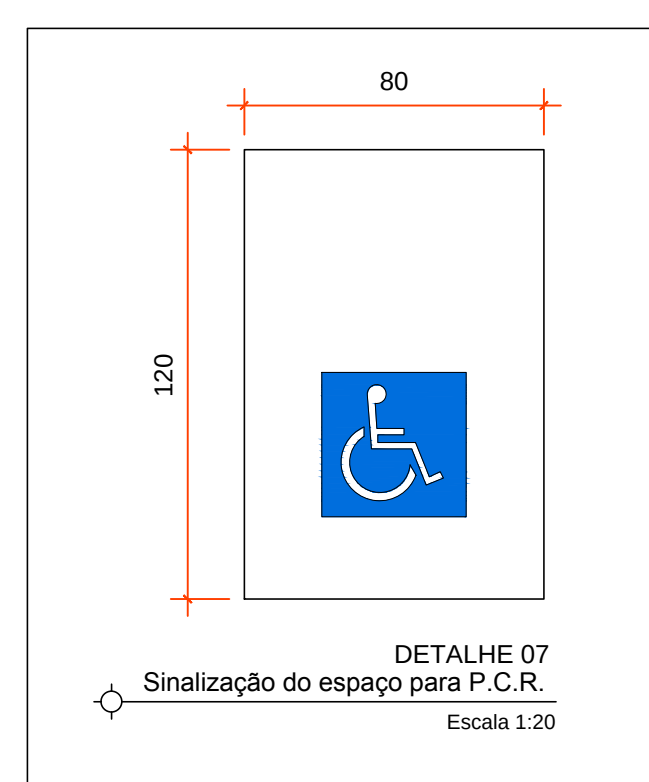
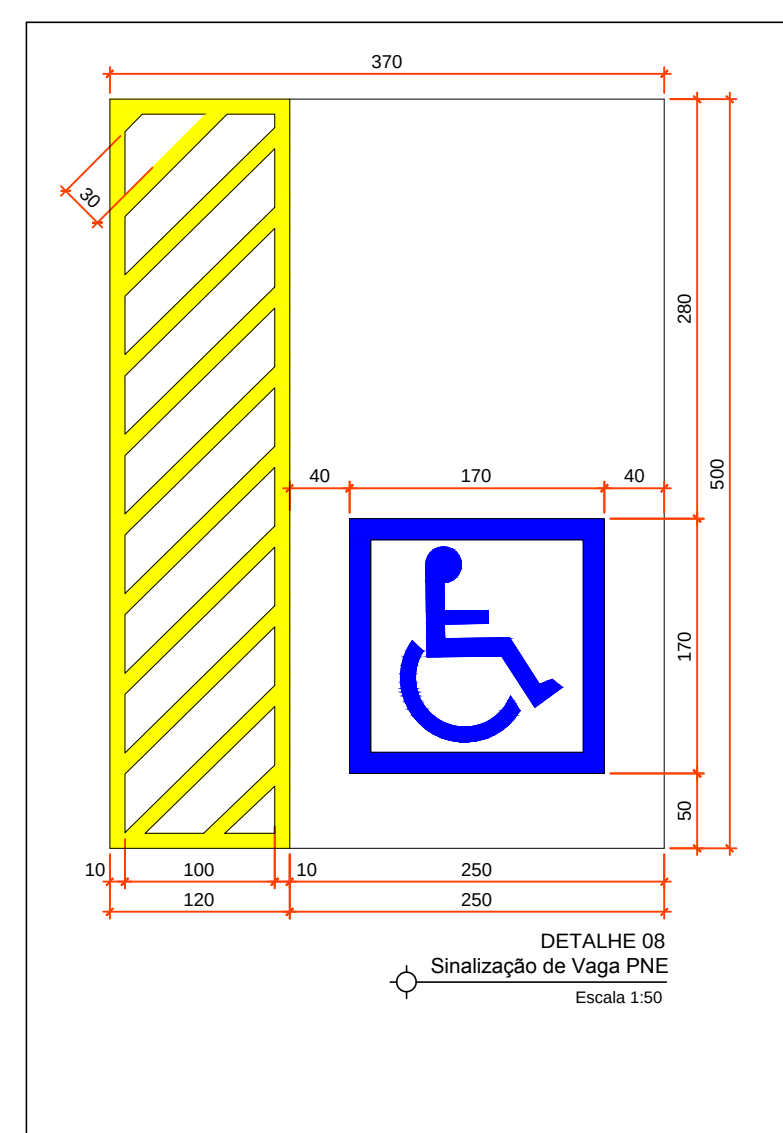
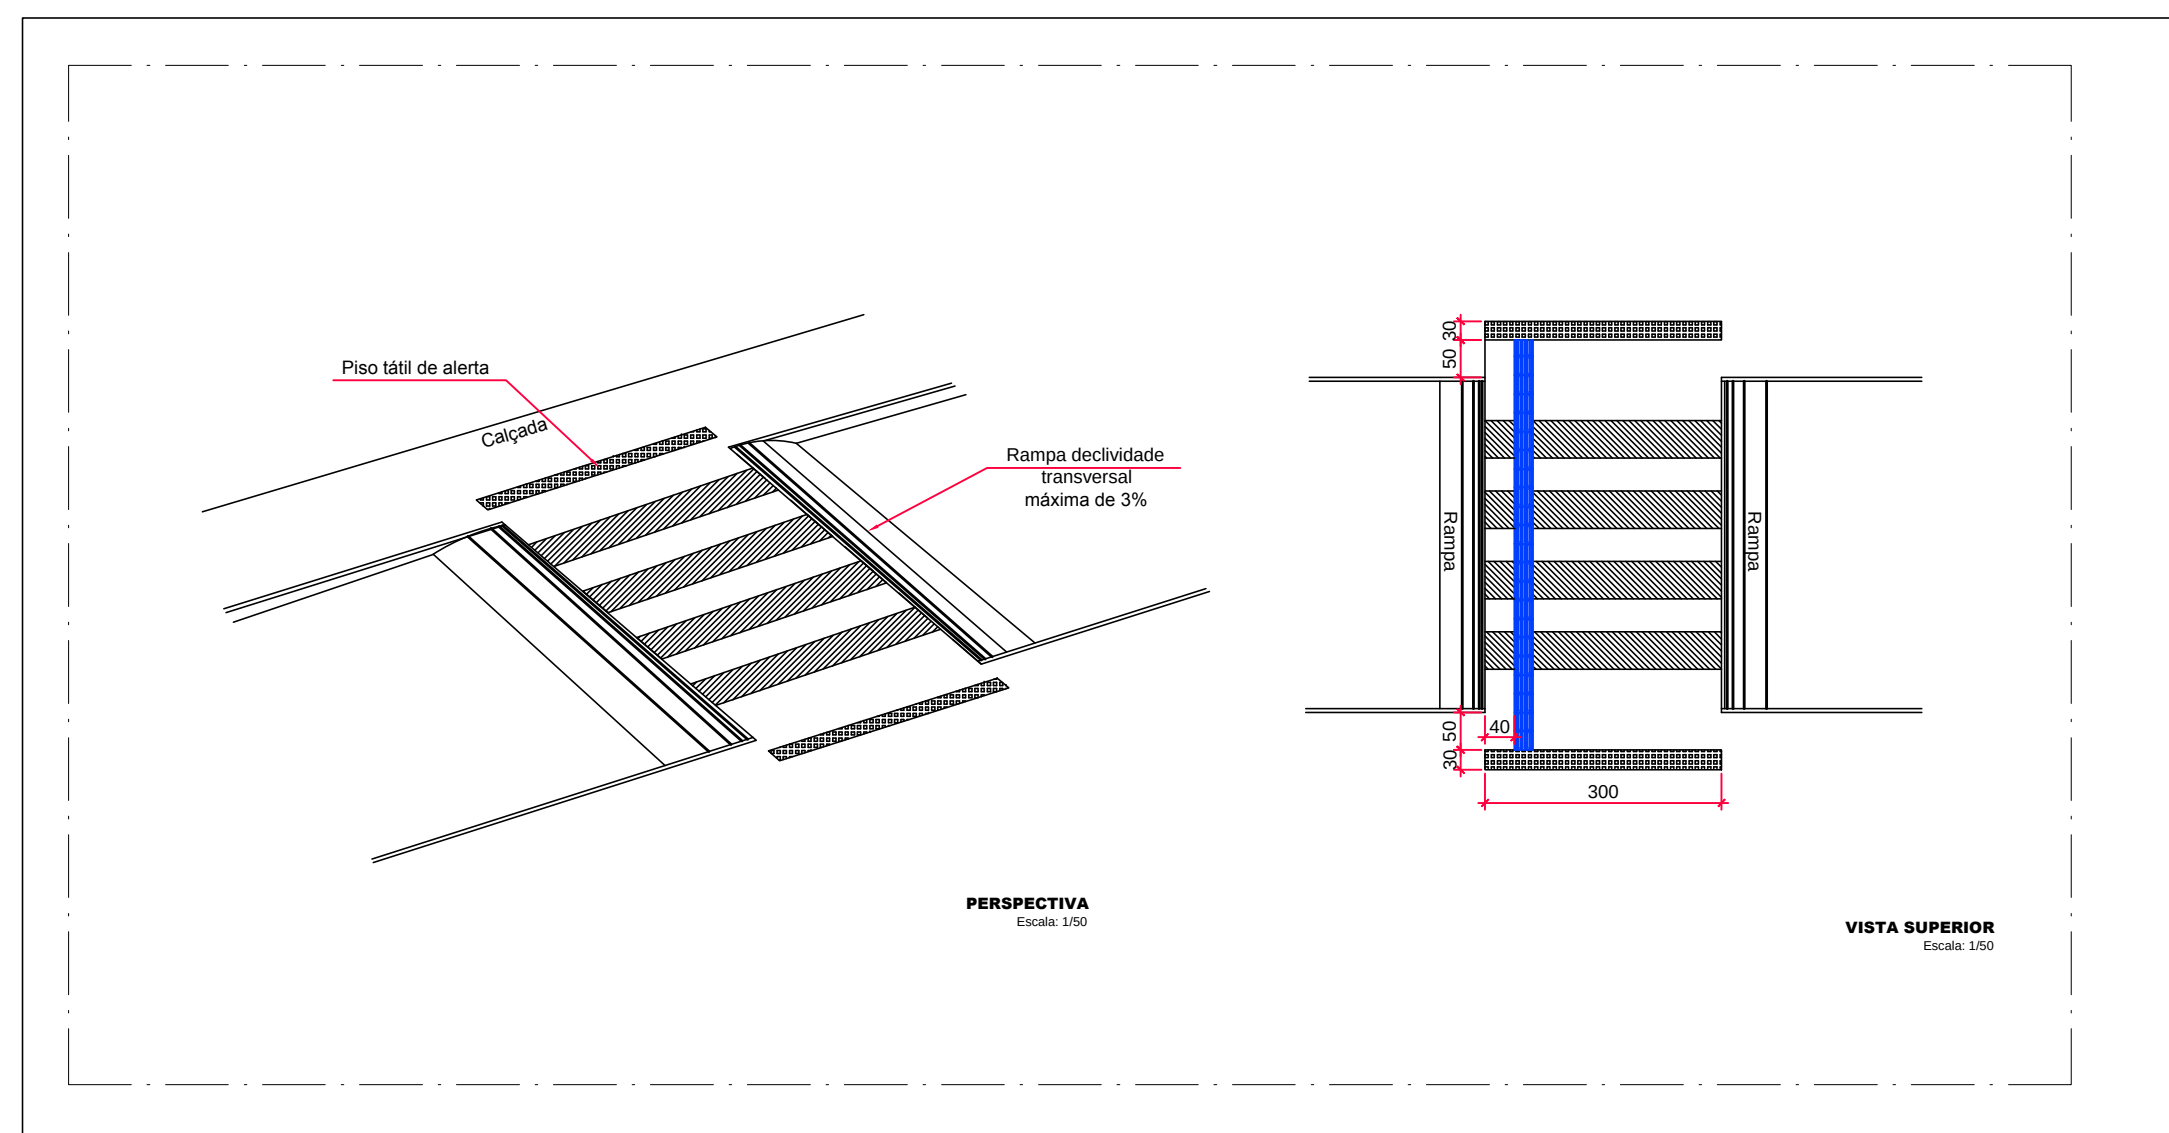
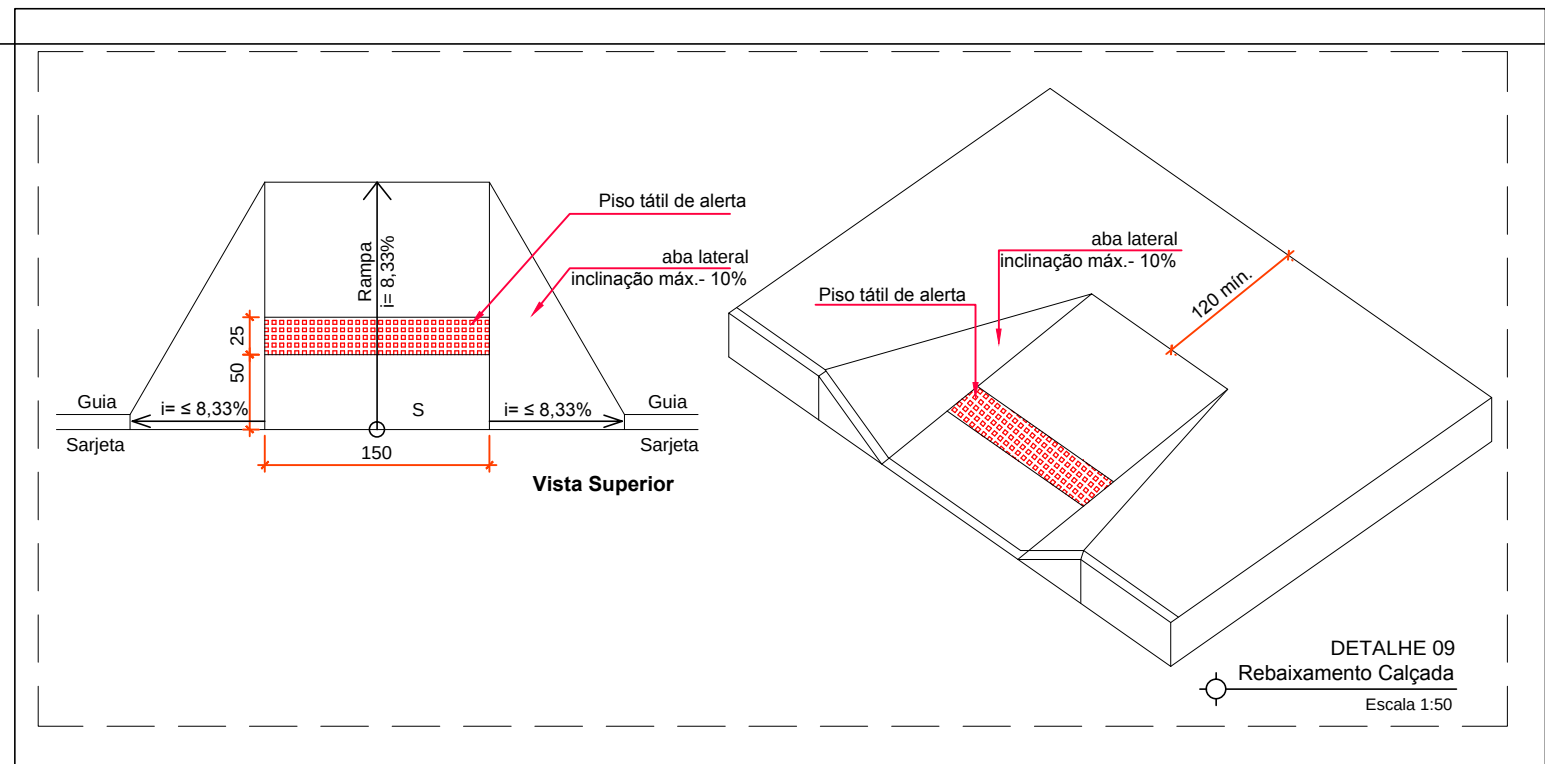


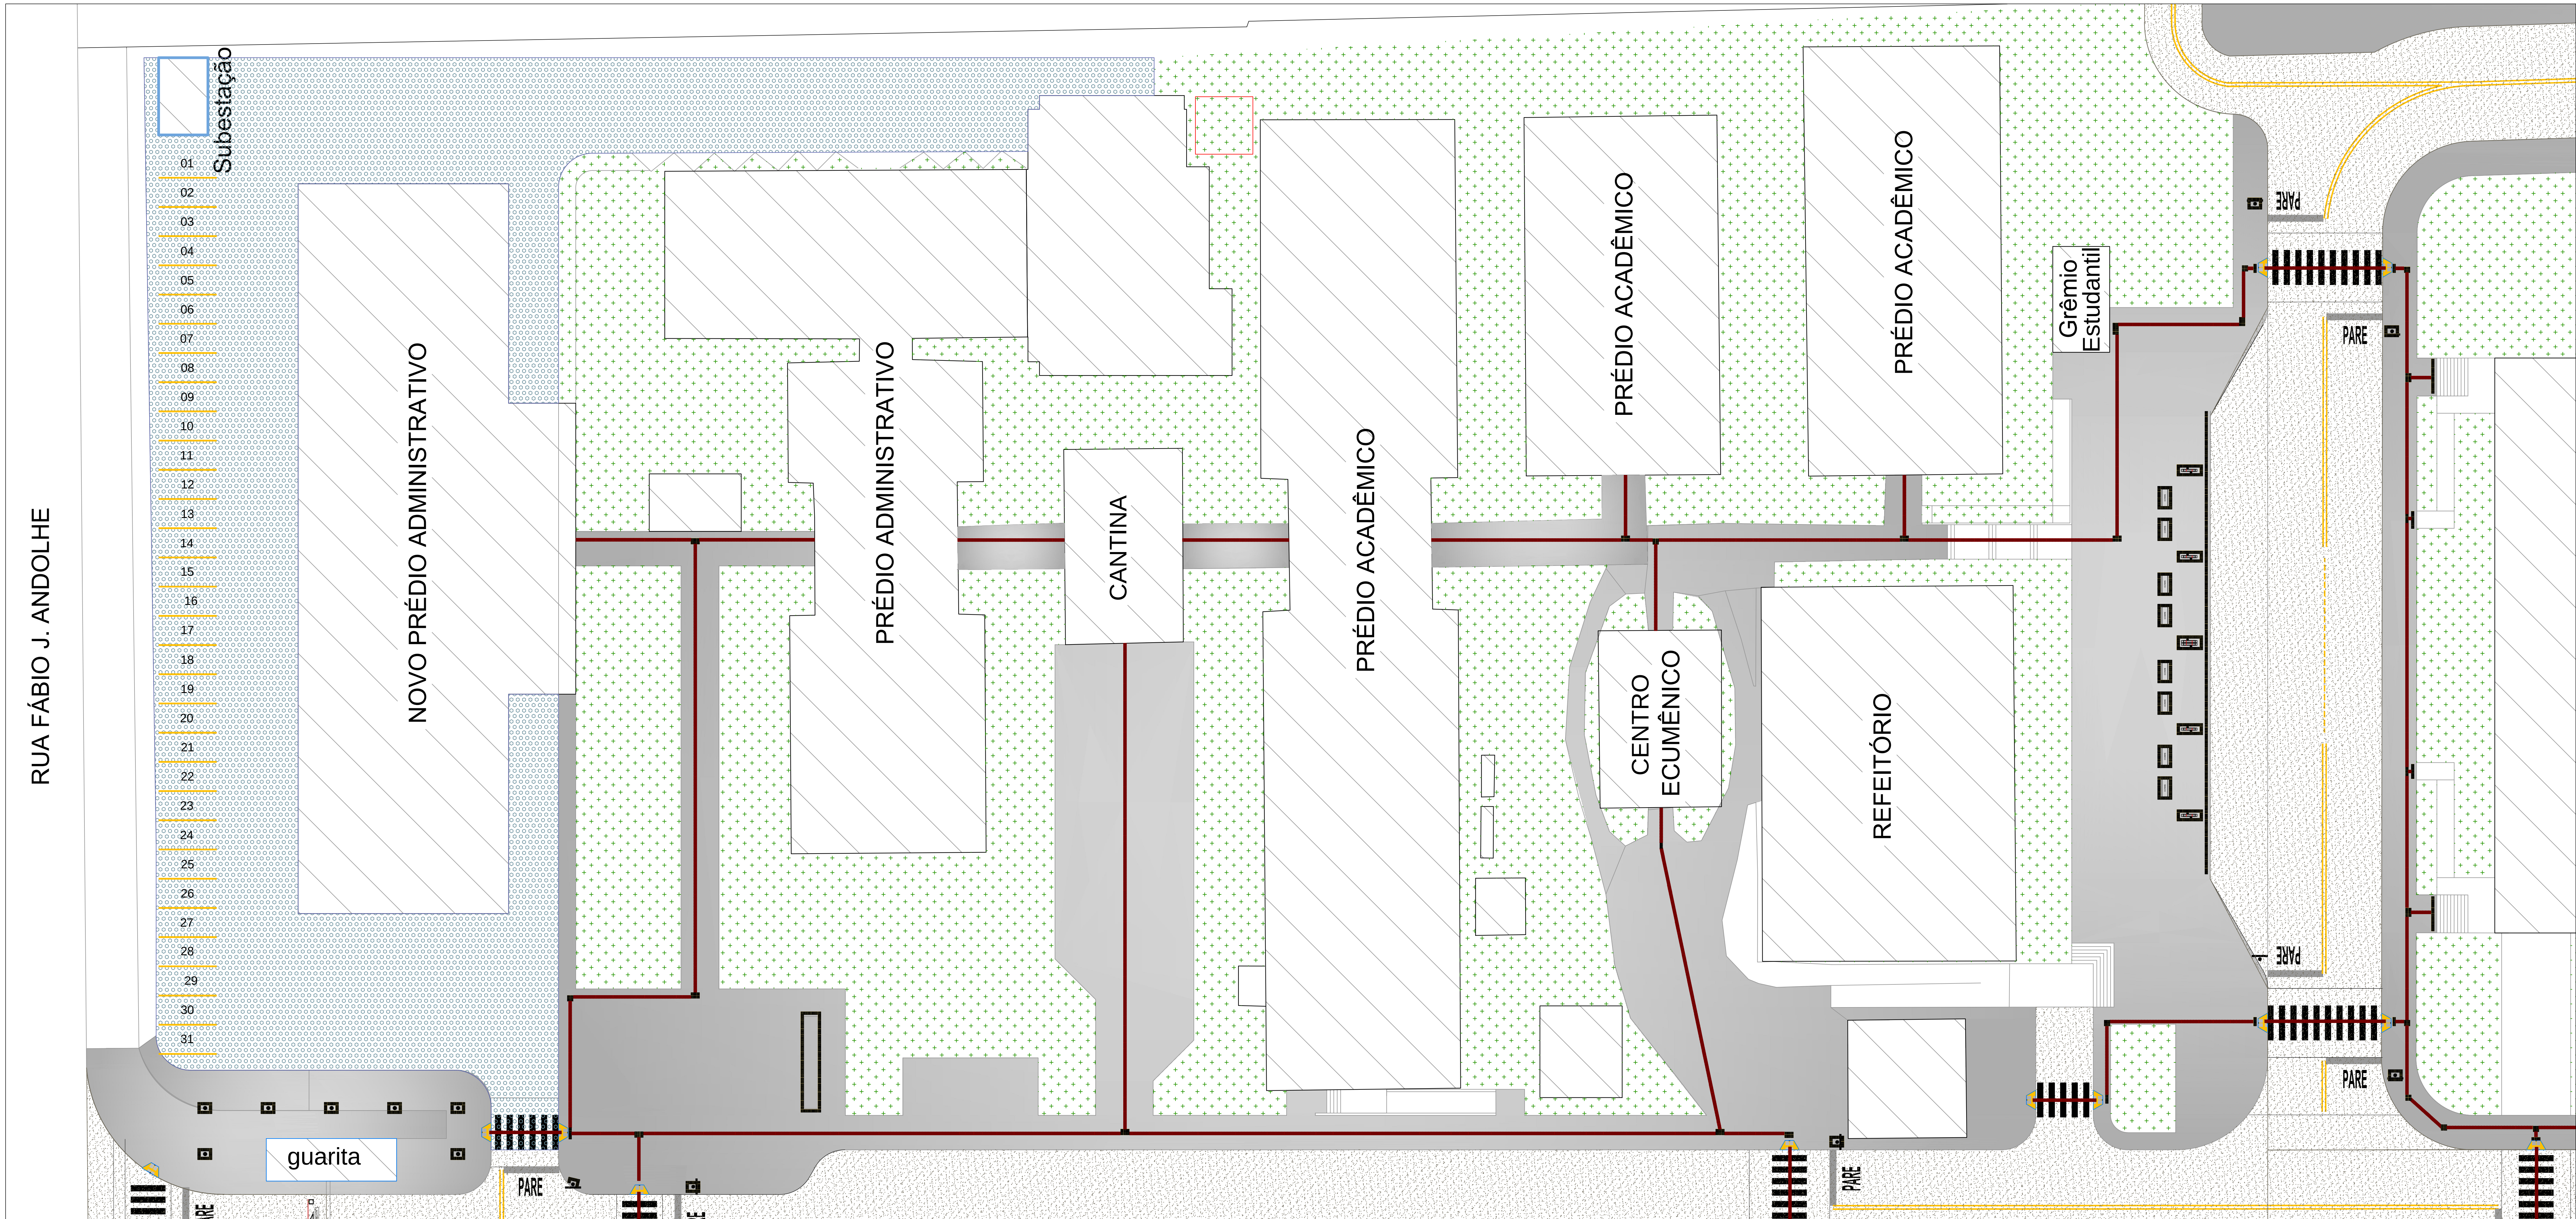

Rua 201, 04, 03, L. 01E - São 100 - Cidade Vera Cruz - Cond. Empresarial Village, Apoiada de ColôniaGO
Fone: (62) 3594-3020

ACESSIBILIDADE

IFF - INSTITUTO FEDERAL FARROUPILHA
URBANIZAÇÃO DO CAMPUS SANTO AUGUSTO

Interessado: IFF - SANTO AUGUSTO		ARQUIVO: IFF - ACESSIBILIDADE_GERAL - rev 00.dwg	ÁREA CONSTRUÍDA:
Autor: Arq. Fabiano J. Jardim CAU 042586-0		ÁREA DO CAMPUS: 101.700,00 m²	ÁREA DE INTERVENÇÃO: 46.750,00 m²
Nº PAVIMENTOS:		CONTEÚDO: Mapa 01 Cidades Legenda	DESENHISTA: Volney Jardim
ENDEREÇO: Rua Fábio Andolhe, 1100 - Bairro Floresta - Santo Augusto / RS		DATA: Setembro/2016	FOLHA: 02/05

REVISÃO:	DATA:	MOTIVO:	REVISOR:
R00	09/09/2016	Entrega do projeto executivo	Roberto L.

APROVAÇÃO: